


LEGENDA MÍSTNOSTÍ			
č. místnosti	název místnosti	m²	poznámka
5.01.15.71	chodba		
5.02.15.72	WC personál		
5.03.15.73	hruška zelenina		
5.04.15.74	alkid		
5.05.15.75	sachy ekid		
5.06.15.76	maso, vejce		
5.07.15.77	kuchyně		
5.08.15.78	umývárny		
5.09.15.79	ofis		
5.10.15.80	odbytí		

PŮDORYS 5.NP

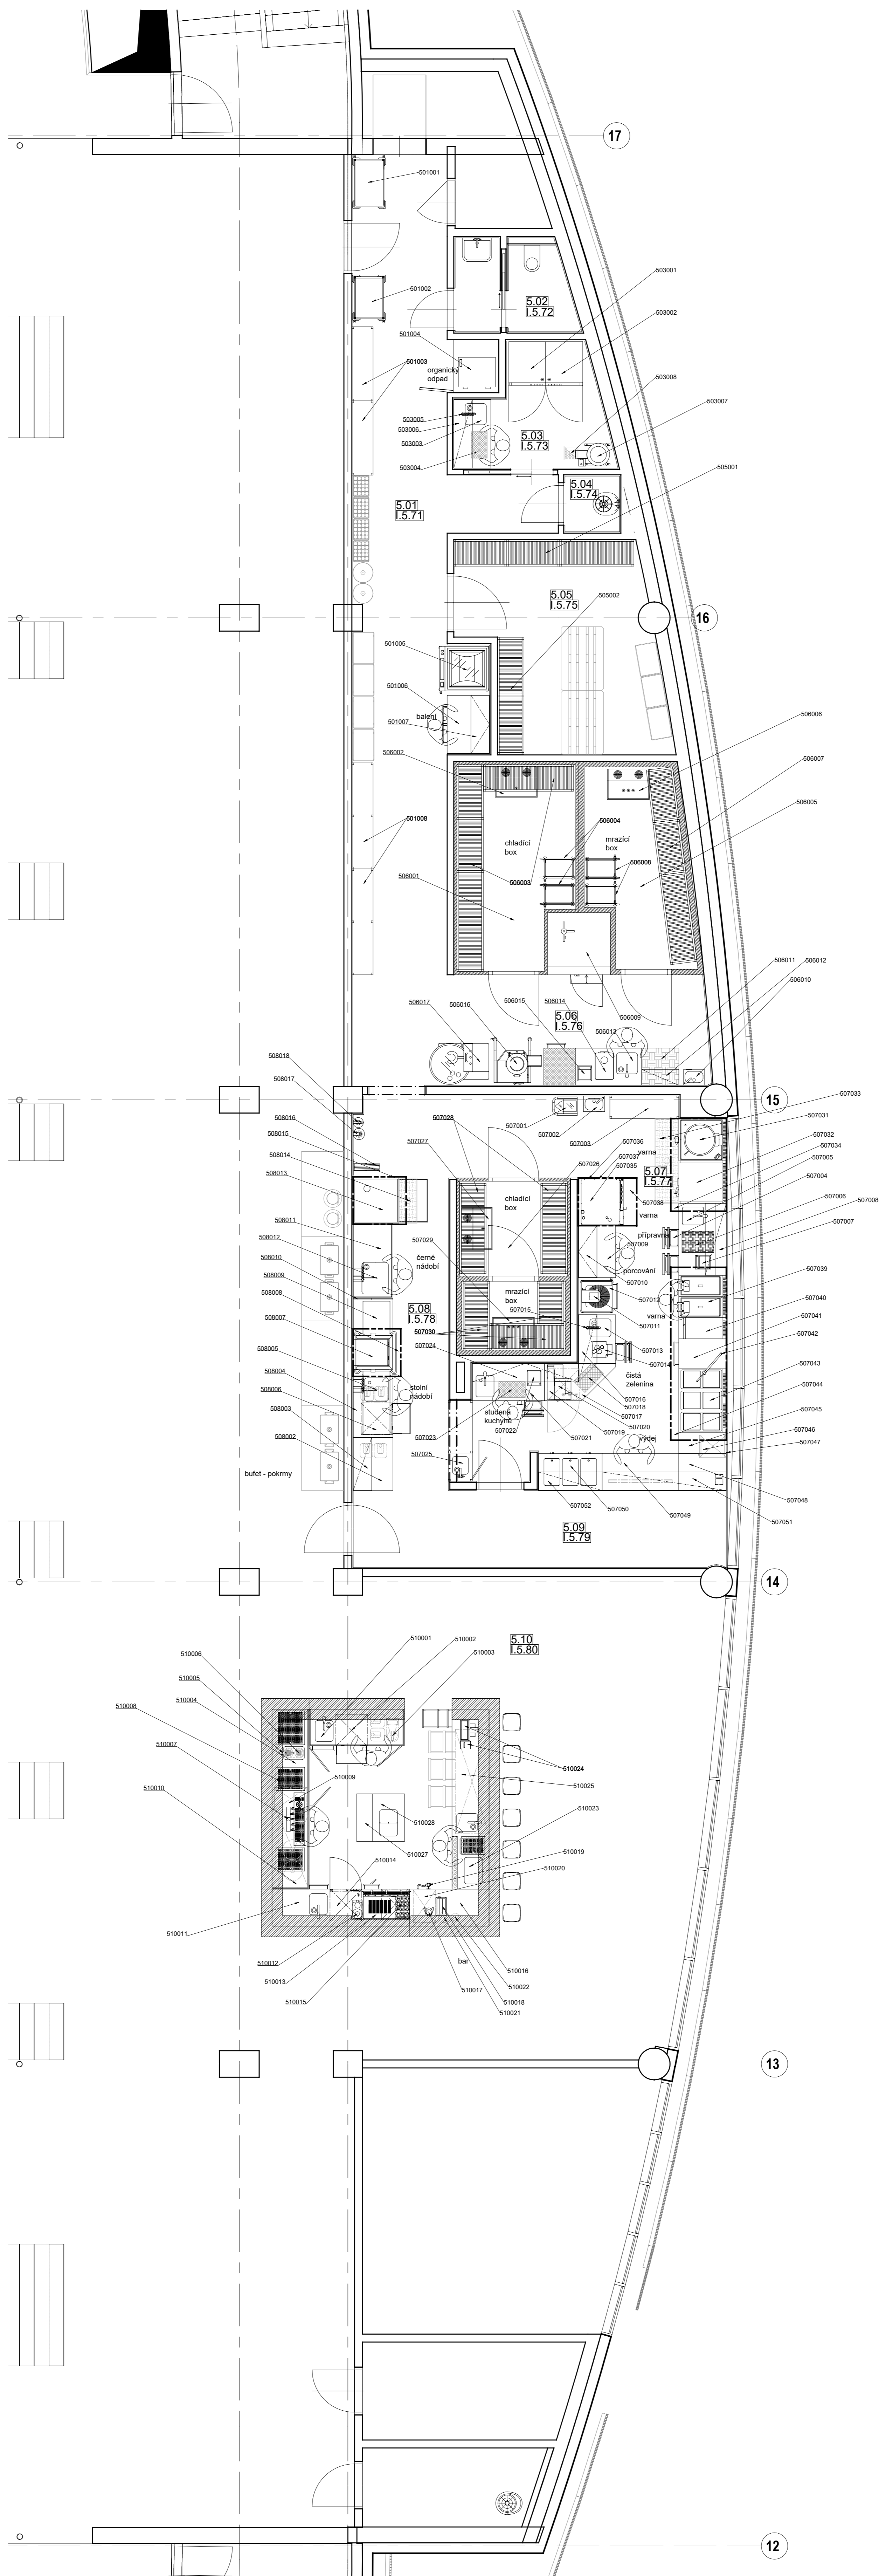

		<p>polohopisný systém: S-JTSK</p> <p>výškový systém: Bpv</p>	
		<p>OBJEKT I. ±0,000=+17,825 OBJEKT II. ±0,000=+18,950 OBJEKT III. ±0,000=+17,665 OBJEKT IV. ±0,000=+19,350</p>	
<hr/>			
investor:	hlavní architekt projektu:	hlavní inženýr projektu:	profeso:
<div style="display: flex; justify-content: space-around; align-items: center;"> <div style="text-align: center;">  <p>Jihlava</p> </div> <div style="text-align: center;"> <p>CHYBIK+KRISTOF architekti s.r.o. (s.r.o.)</p> </div> <div style="text-align: center;">  <p>AED</p> </div> <div style="text-align: center;">  <p>GASTROAS</p> </div> </div>			
<p>Stavba: rekon. železn. Restaurace, objekt: 2017, 206 01 Jihlava Číslo projektu: 2017 I. +202 995 511 e-mail: vopadka@jihlava-city.cz</p>	<p>CHYBIK Ověřovací kancelář 6502/ 652 08 Brno Číslo Registrace: I. +420 779 035 434 e-mail: chybik@chybik-kristof.com</p>	<p>AED projekt, s. r. o. Pod Bábou 1325/ 1A, 150 00 Praha 5 Číslo Registrace: I. +420 232 231 100 e-mail: aed@aedprojekt.cz</p>	<p>GASTROAS gastronomická existence, Martin Proch G. Páry 12861/2, 683 01 Hustopeče Číslo Registrace: I. +420 725 244 618 e-mail: prochka.martin@gastroas.cz</p>
<hr/>			
<p>stavba:</p> <h1 style="text-align: center;">HORÁCKÁ MULTIFUNKONČNÍ ARÉNA V JIHLAVĚ</h1>			
<hr/>			
<p>stupeň:</p> <h2 style="text-align: center;">DOKUMENTACE PRO PROVEDENÍ STAVBY</h2>			
<hr/>			
hlavní architekt projektu:	Ing. arch. Ondřej Chybík, MAS ETH Ing. arch. Jiří Ruchter	datum:	01/2022
vedení projektu:	Ing. Adám Marek	formát:	16x44
hlavní inženýr projektu:	Ing. Lubomír Krágošský	mřížková č.:	1:50
zodpovědný projektant část:	Martin Procházka	číslo změny:	19-024_01HL
vypracoval:	Martin Procházka	část:	D.1.5.6
část / profeso:		číslo příl.:	V5.1
GASTROPROVOZ		paré:	
příloha:			
Dispozice, kuchyň 5.NP			