


PŮDORYS 1.NADZEMNÍHO PODLAŽÍ

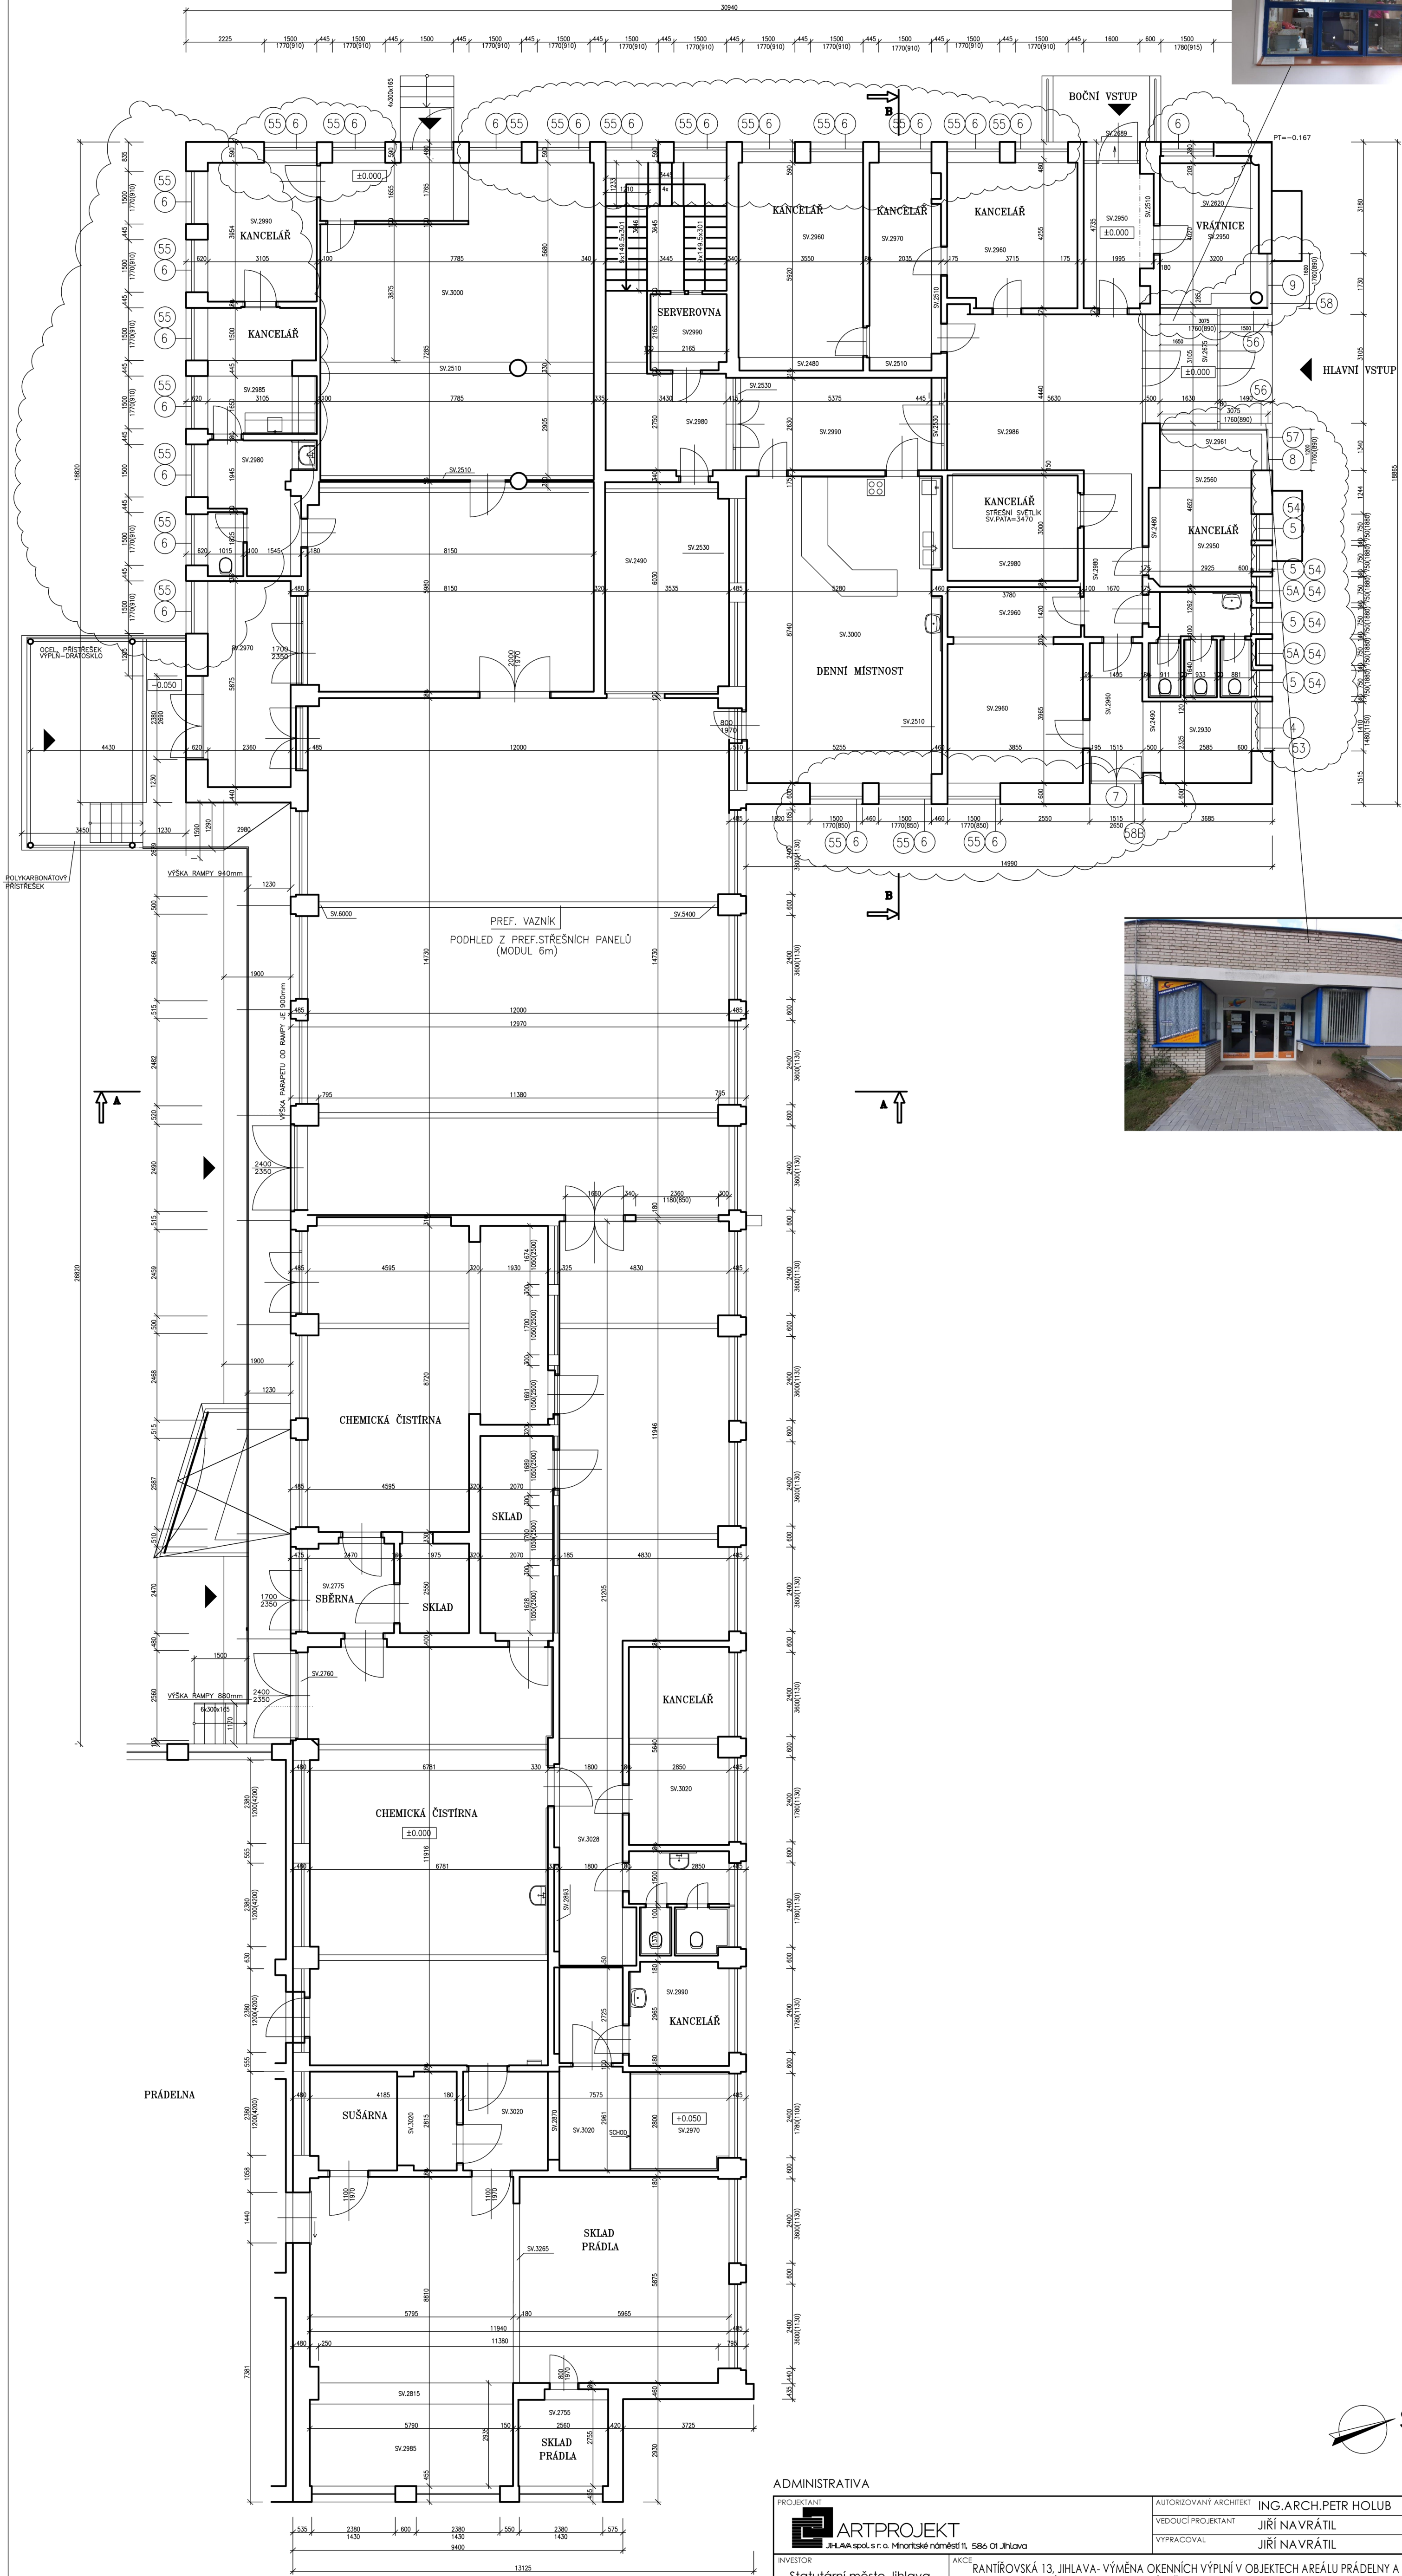

ADMINISTRATIVA

|   |  |   |  |
|---|--|---|--|
| PROJEKTANT<br><b>ARTPROJEKT</b><br>JHLAA spol.s r.o. Míroňské náměstí 11, 586 01 Jihlava  |  | AUTORIZOVANÝ ARCHITEKT<br>ING.ARCH.PEĀR HOLUB |  |
| INVESTOR<br>Statutární město Jihlava<br>Masarykovo náměstí 97/1<br>586 01 Jihlava   |  | VEDOUČÍ PROJEKTANT<br>JIRÍ NAVRÁTIL           |  |
| AKCE<br>RANTÍROVSKÁ 13, JIHLAVA- VÝMĚNA OKENNÍCH VÝPLNÍ V OBJEKTECH AREÁLU PRÁDELNY A ČISTÍRNY (ADMINISTRATIVNÍ BUDOVA, KOTELNA, UDRŽBA A VÍHAMU) |  | VÝPRACOVAV<br>JIRÍ NAVRÁTIL                   |  |
| STUPĚN PD<br>PRO REALIZACI STAVBY   |  | ZAKÁZKOVÉ ČÍSLO<br>04-24-RP                   |  |
| STAVEBNÍ OBJEKT<br>SO01   |  | PROFESSE<br>STAVEBNÍ ČÁST                     |  |
| MĚŘÍTKO<br>1:100  |  | FORMÁT<br>6XA4                                |  |
| NÁZEV VÝKRESU<br>PŮDORYS 1.NP   |  | DATUM<br>02/2024                              |  |
|   |  | ČÍSLO VÝKRESU<br>102                          |  |