


BEDŘICHOV U JIHLAVY

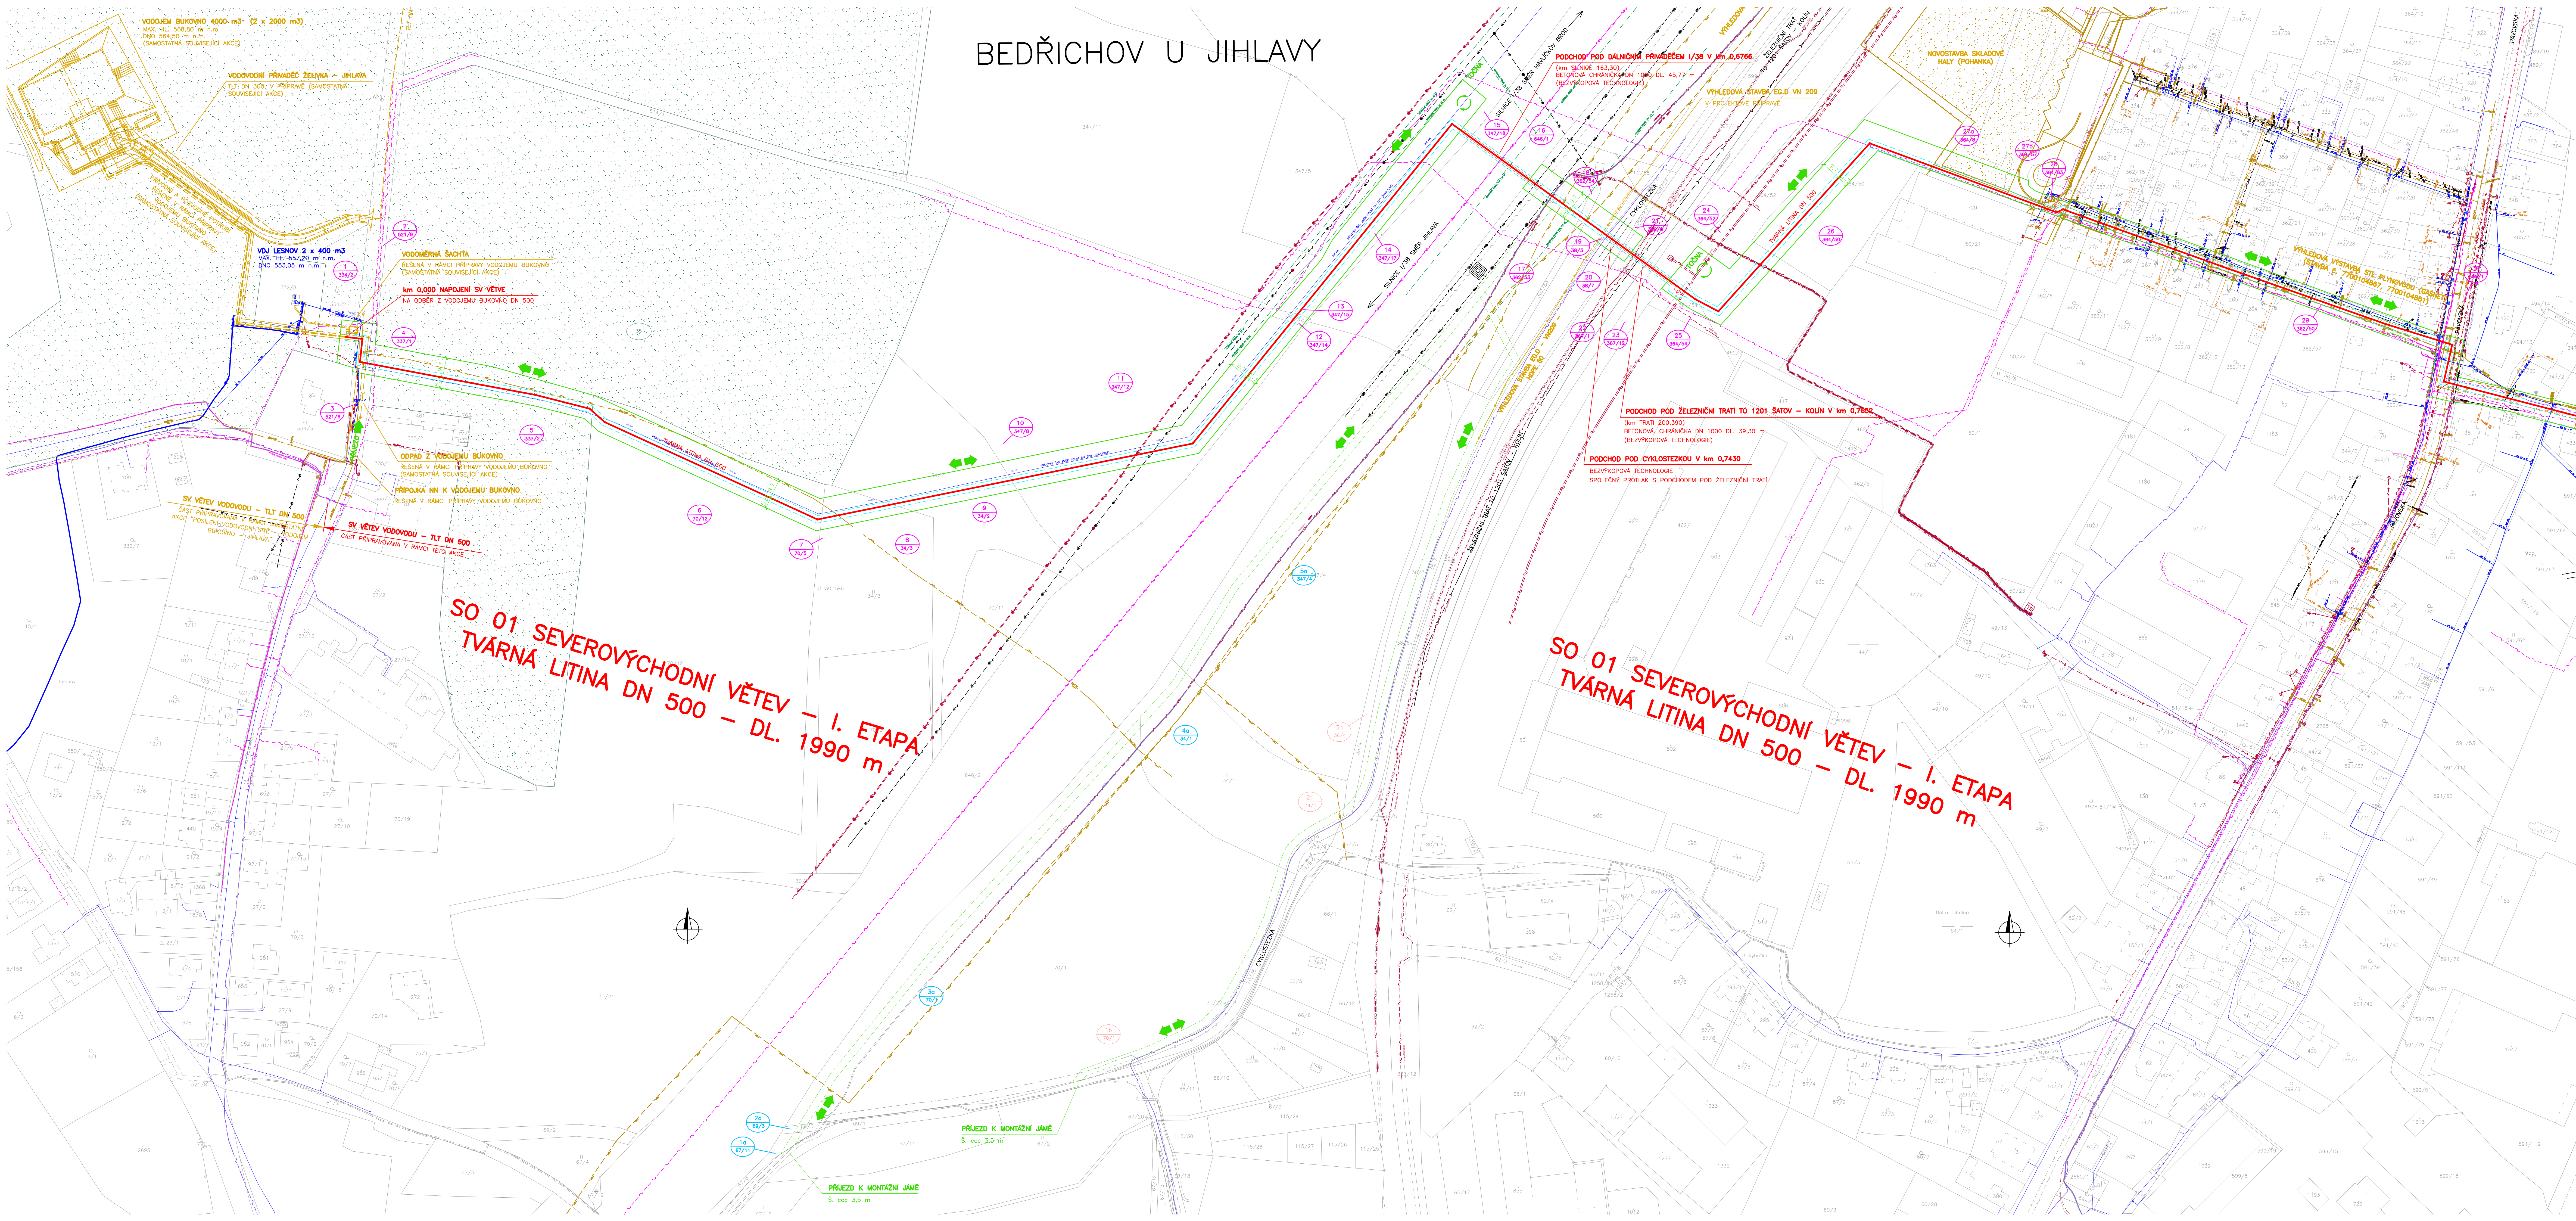

LEGENDA

NÁVRH:

- | | |
|---|---|
| | NAVŘZENÝ VODOVODNÍ PŘÍVĚDĚ |
| | VÝHLEDOVÁ VÝSTAVBA V PROSTORU NAVRHOVANÉHO PŘÍVĚDĚ |
|  | OCHRANNÉ PÁSMA NAVRHOVANÉHO PŘÍVĚDĚ |
|  | PŘEDPOKLADANÝ MANIPULAČNÍ PRUH PRO PROVÁDĚNÍ STAVBY |

STAVAJUĆI SITI

- | | |
|---|------------------------------|
|  | VODOVOD |
|  | SĐELOVAČÍ KABELY ČETIN ZEMNÍ |
|  | SĐELOVAČÍ KABELY NADZEMNÍ |
|  | SĐELOVAČÍ KABELY OSTATNÍ |
|  | KANALIZACE |
|  | VEDENÍ NN NADZEMNÍ |
|  | VEDENÍ NN PODZEMNÍ |
|  | NTL PLYNOVOD |
|  | STL PLYNOVOD |
|  | VTL PLYNOVOD |

- 1
222/2
- PARCELA PŘIMO DOTČENÁ PŘÍPRAVOVÁNÝM ZÁMĚREM
ČÍSLO PARCELY V SEZNAMU PARCEL
PARCELNÍ ČÍSLO
- 333/3
- POZEMEK URČENÝ K PLNĚNÍ FUNKCE LESA VE VZDÁLENOSTI
DO 50 m OD PŘÍPRAVOVANÉHO ZÁMĚRU
- POZEMKY URČENÉ K PLNĚNÍ FUNKCE LESA V BLÍZKOSTI STAVBY PŘÍPRAVOVANÉHO ZÁMĚRU

POZNÁMKA:

ZÁKRESY PODZEMNÍCH INŽENÝRSKÝCH SÍTÍ JSOU POUZE ORIENTAČNÍ A NESLOUŽÍ JAKO VYTÝČOVACÍ VÝKRES.

SOUŘADNICOVÝ SYSTÉM: S-JT

VÝŠKOVÝ SYSTÉM: BALT P.V.

[illegible]

Tento výkres a jeho přílohy jsou duševním vlastnictvím akciové společnosti Vodohospodářský rozvoj a výstavba, a.s.