



VYTYČOVACÍ SITUACE
M 1:250

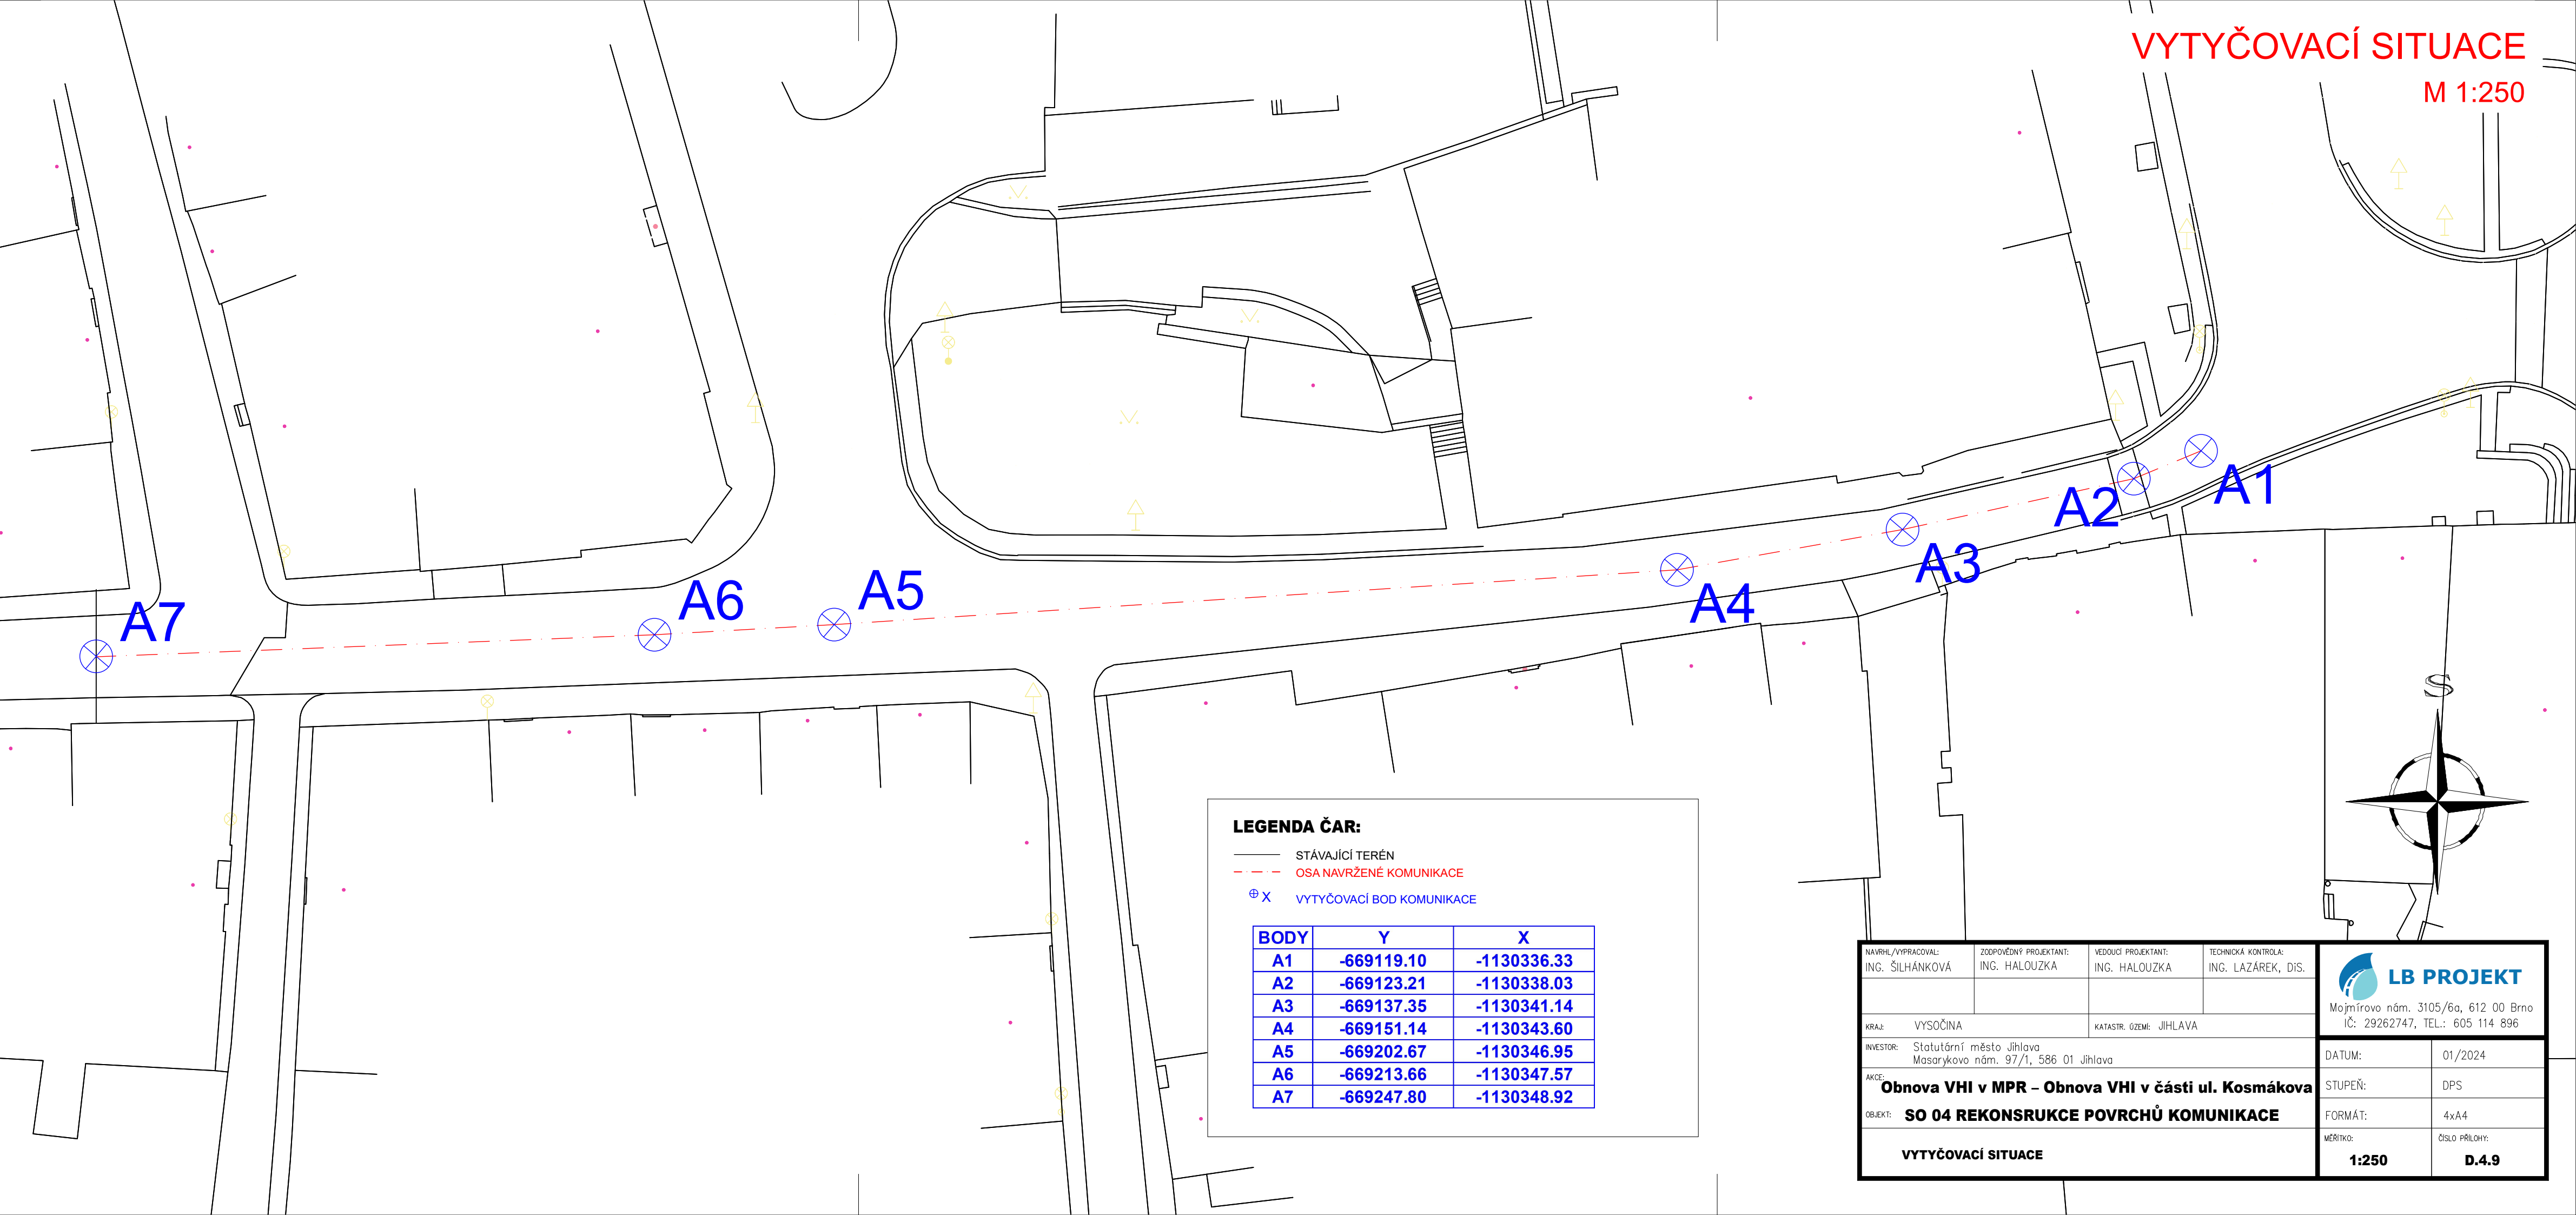

LEGENDA ČAR:

- STÁVAJÍCÍ TERÉN
- - - OSA NAVRŽENÉ KOMUNIKACE
⊕ X VYTYČOVACÍ BOD KOMUNIKACE

BODY	Y	X
A1	-669119.10	-1130336.33
A2	-669123.21	-1130338.03
A3	-669137.35	-1130341.14
A4	-669151.14	-1130343.60
A5	-669202.67	-1130346.95
A6	-669213.66	-1130347.57
A7	-669247.80	-1130348.92

NAVRHL/VYPRACOVAL: ING. ŠILHANKOVÁ		ZODPOVĚDNÝ PROJEKTANT: ING. HALOUZKA		VEDOUČÍ PROJEKTANT: ING. HALOUZKA		TECHNICKÁ KONTROLA: ING. LAZÁREK, DiS.		<div> LB PROJEKT</div> <div>Mojmírovo nám. 3105/6a, 612 00 Brno IČ: 29262747, TEL.: 605 114 896</div>	
KRAJ: VYSOČINA				KATASTR. OZEMI: JIHLAVA					
INVESTOR: Statutární město Jihlava Masarykovo nám. 97/1, 586 01 Jihlava								DATUM: 01/2024	
AKCE: Obnova VHI v MPR – Obnova VHI v části ul. Kosmákova								STUPEŇ: DPS	
OBJEKT: SO 04 REKONSRUKE POVRCHŮ KOMUNIKACE								FORMÁT: 4xA4	
								MĚŘITKO: 1:250	
								ČÍSLO PŘÍLOHY: D.4.9	