


KATASTRÁLNÍ SITUACE

M 1:250

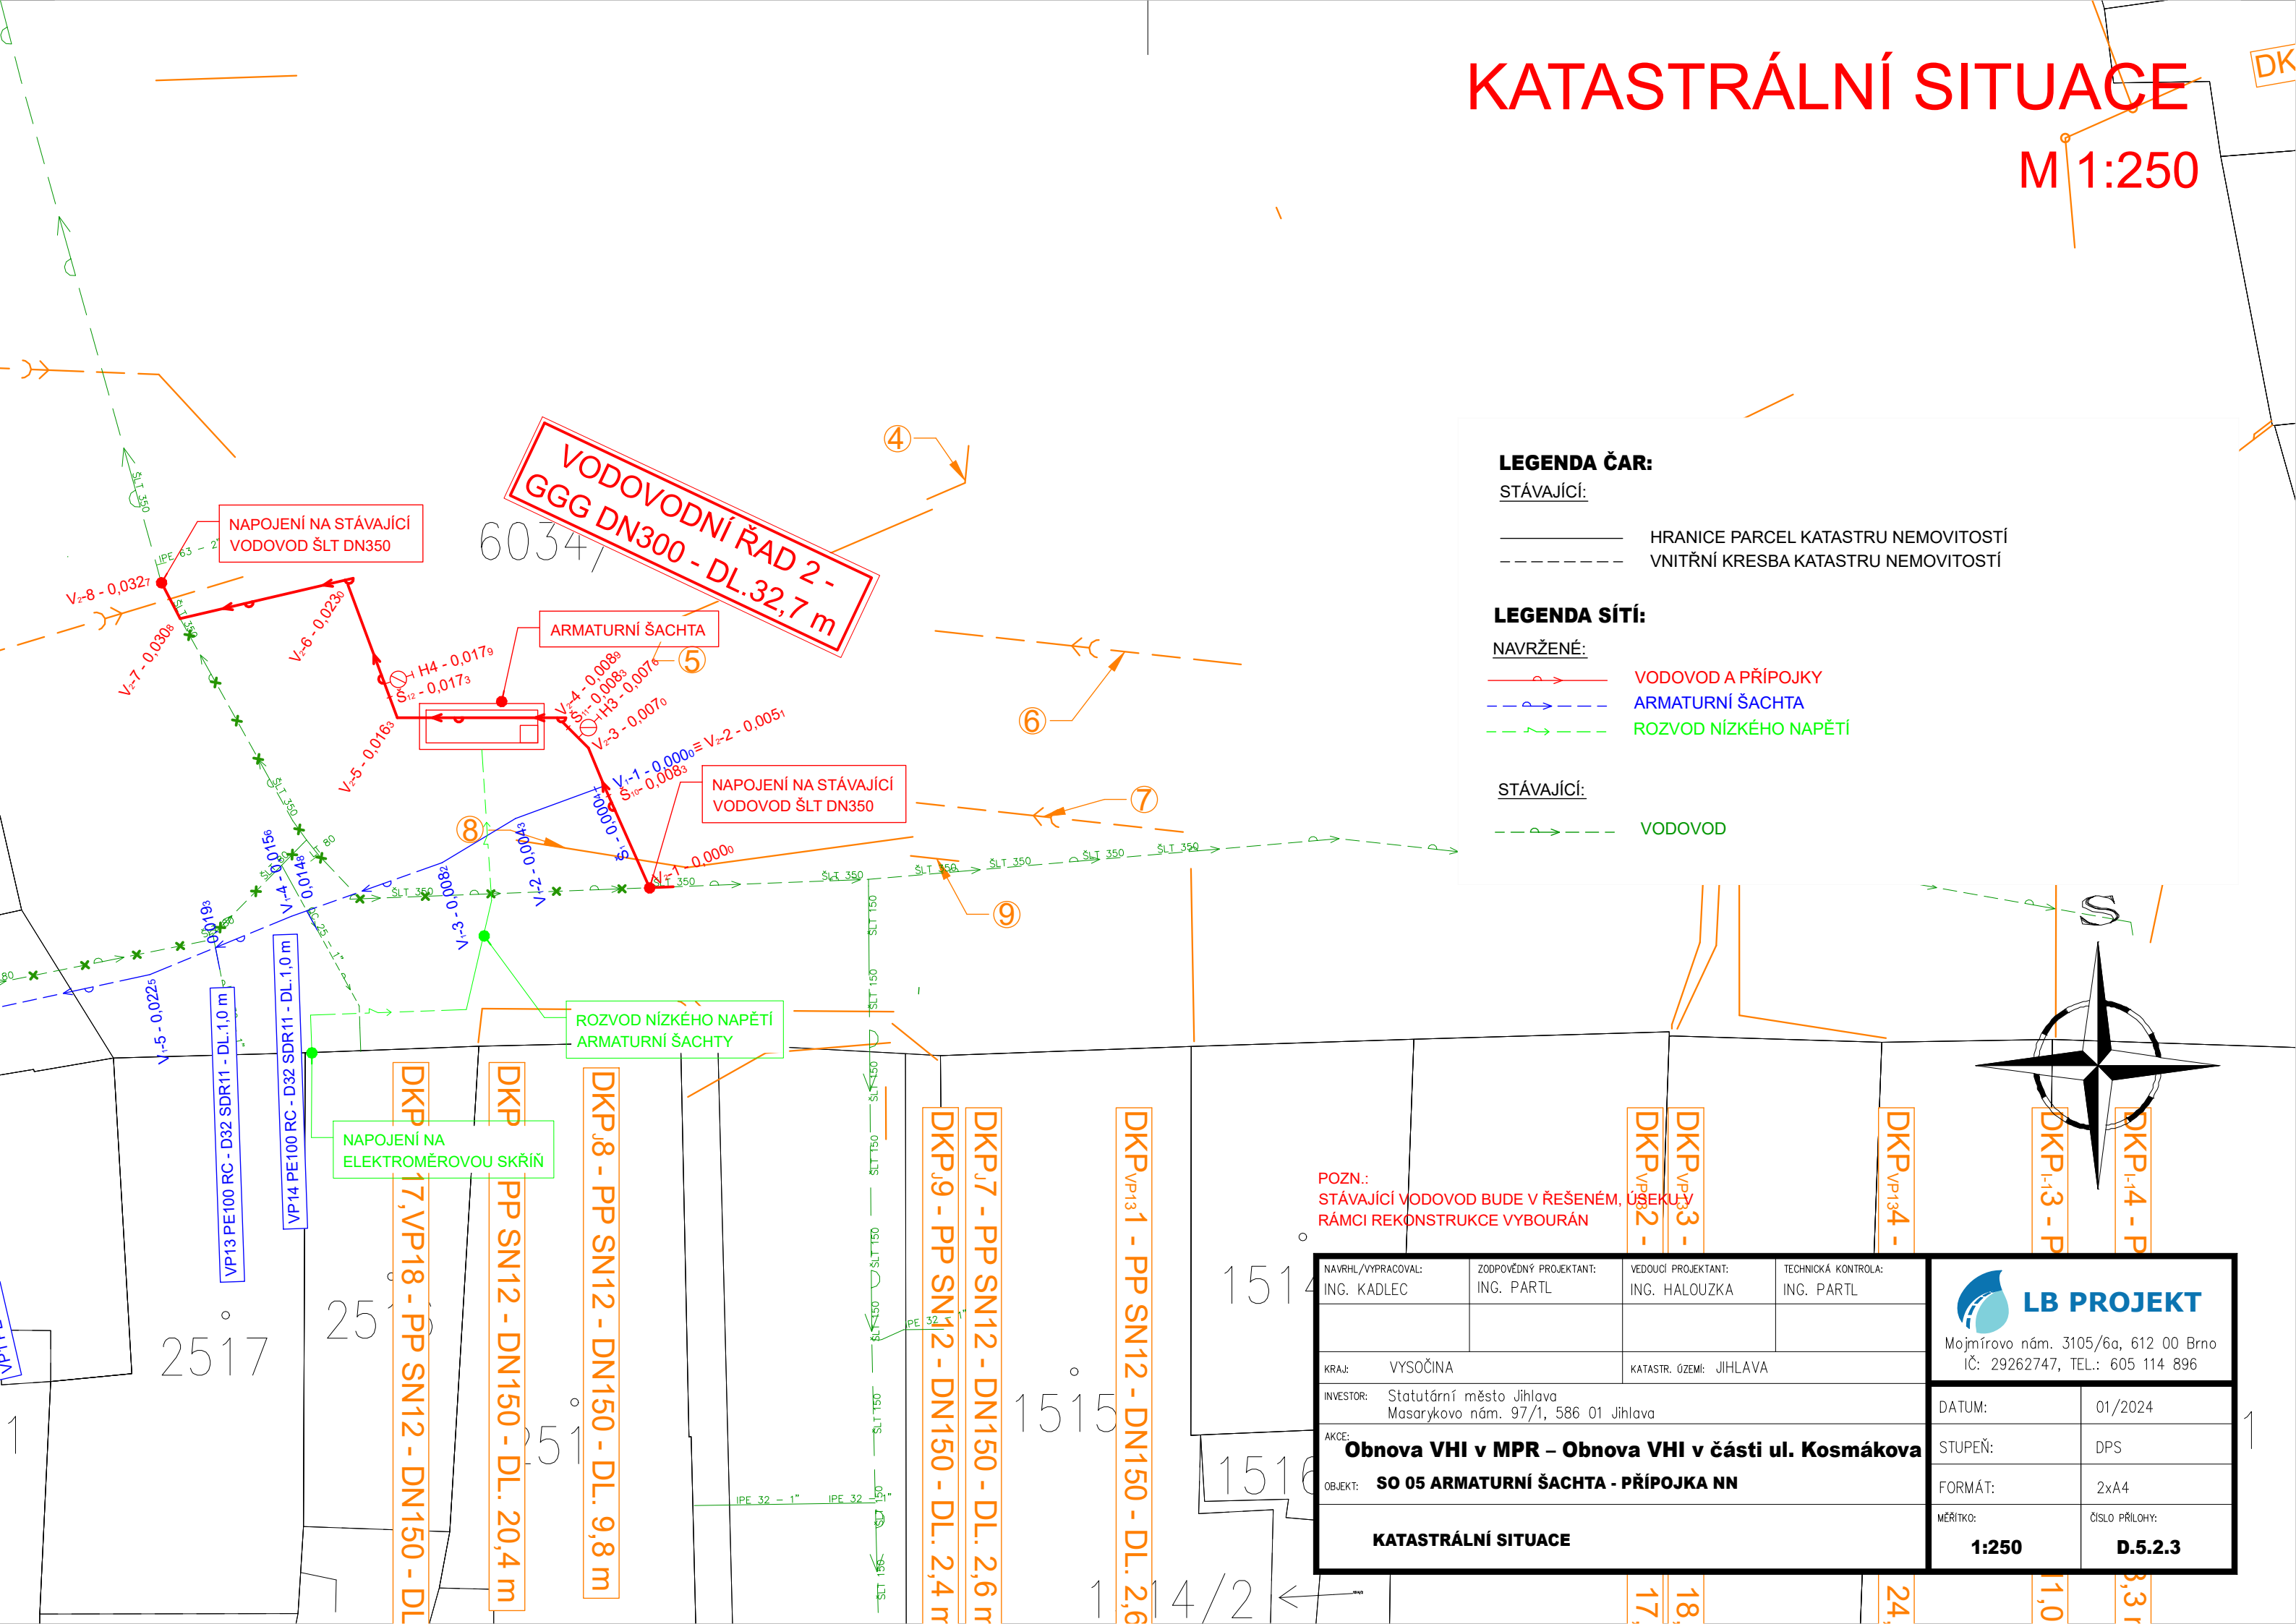

LEGENDA ČAR:

STÁVAJÍCÍ:

- HRANICE PARCEL KATASTRU NEMOVITOSTÍ
- - - VNITŘNÍ KRESBA KATASTRU NEMOVITOSTÍ


LEGENDA SÍTÍ:

NAVRŽENÉ:


- VODOVOD A PŘÍPOJKY
- ARMATURNÍ ŠACHTA
- ROZVOD NÍZKÉHO NAPĚTÍ

STÁVAJÍCÍ:

- VODOVOD

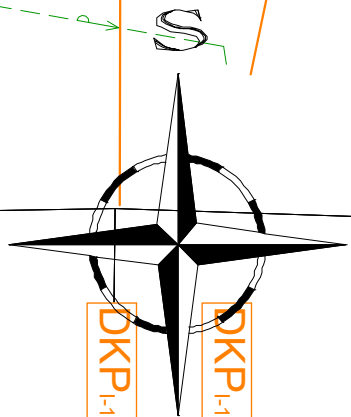

POZN.:
STÁVAJÍCÍ VODOVOD BUDE V ŘEŠENÉM, ÚSEK V
RÁMCÍ REKONSTRUKCE VYBOURÁN

NAVRHL/VYPRACOVAL: ING. KADLEC	ZODPOVĚDNÝ PROJEKTANT: ING. PARTL	VEDOUČÍ PROJEKTANT: ING. HALOUZKA	TECHNICKÁ KONTROLA: ING. PARTL	<div><div>LB PROJEKT</div></div> <div>Mojmírovo nám. 3105/6a, 612 00 Brno IČ: 29262747, TEL.: 605 114 896</div>
KRAJ: VYSOČINA	KATASTR. ÚZEMÍ: JIHLAVA			
INVESTOR: Statutární město Jihlava Masarykovo nám. 97/1, 586 01 Jihlava				DATUM: 01/2024
AKCE: Obnova VHI v MPR – Obnova VHI v části ul. Kosmákova				STUPEŇ: DPS
OBJEKT: SO 05 ARMATURNÍ ŠACHTA - PŘÍPOJKA NN				FORMÁT: 2x A4
KATASTRÁLNÍ SITUACE				MĚŘITKO: 1:250 ČÍSLO PŘÍLOHY: D.5.2.3