



KATASTRÁLNÍ SITUACE


M 1:250

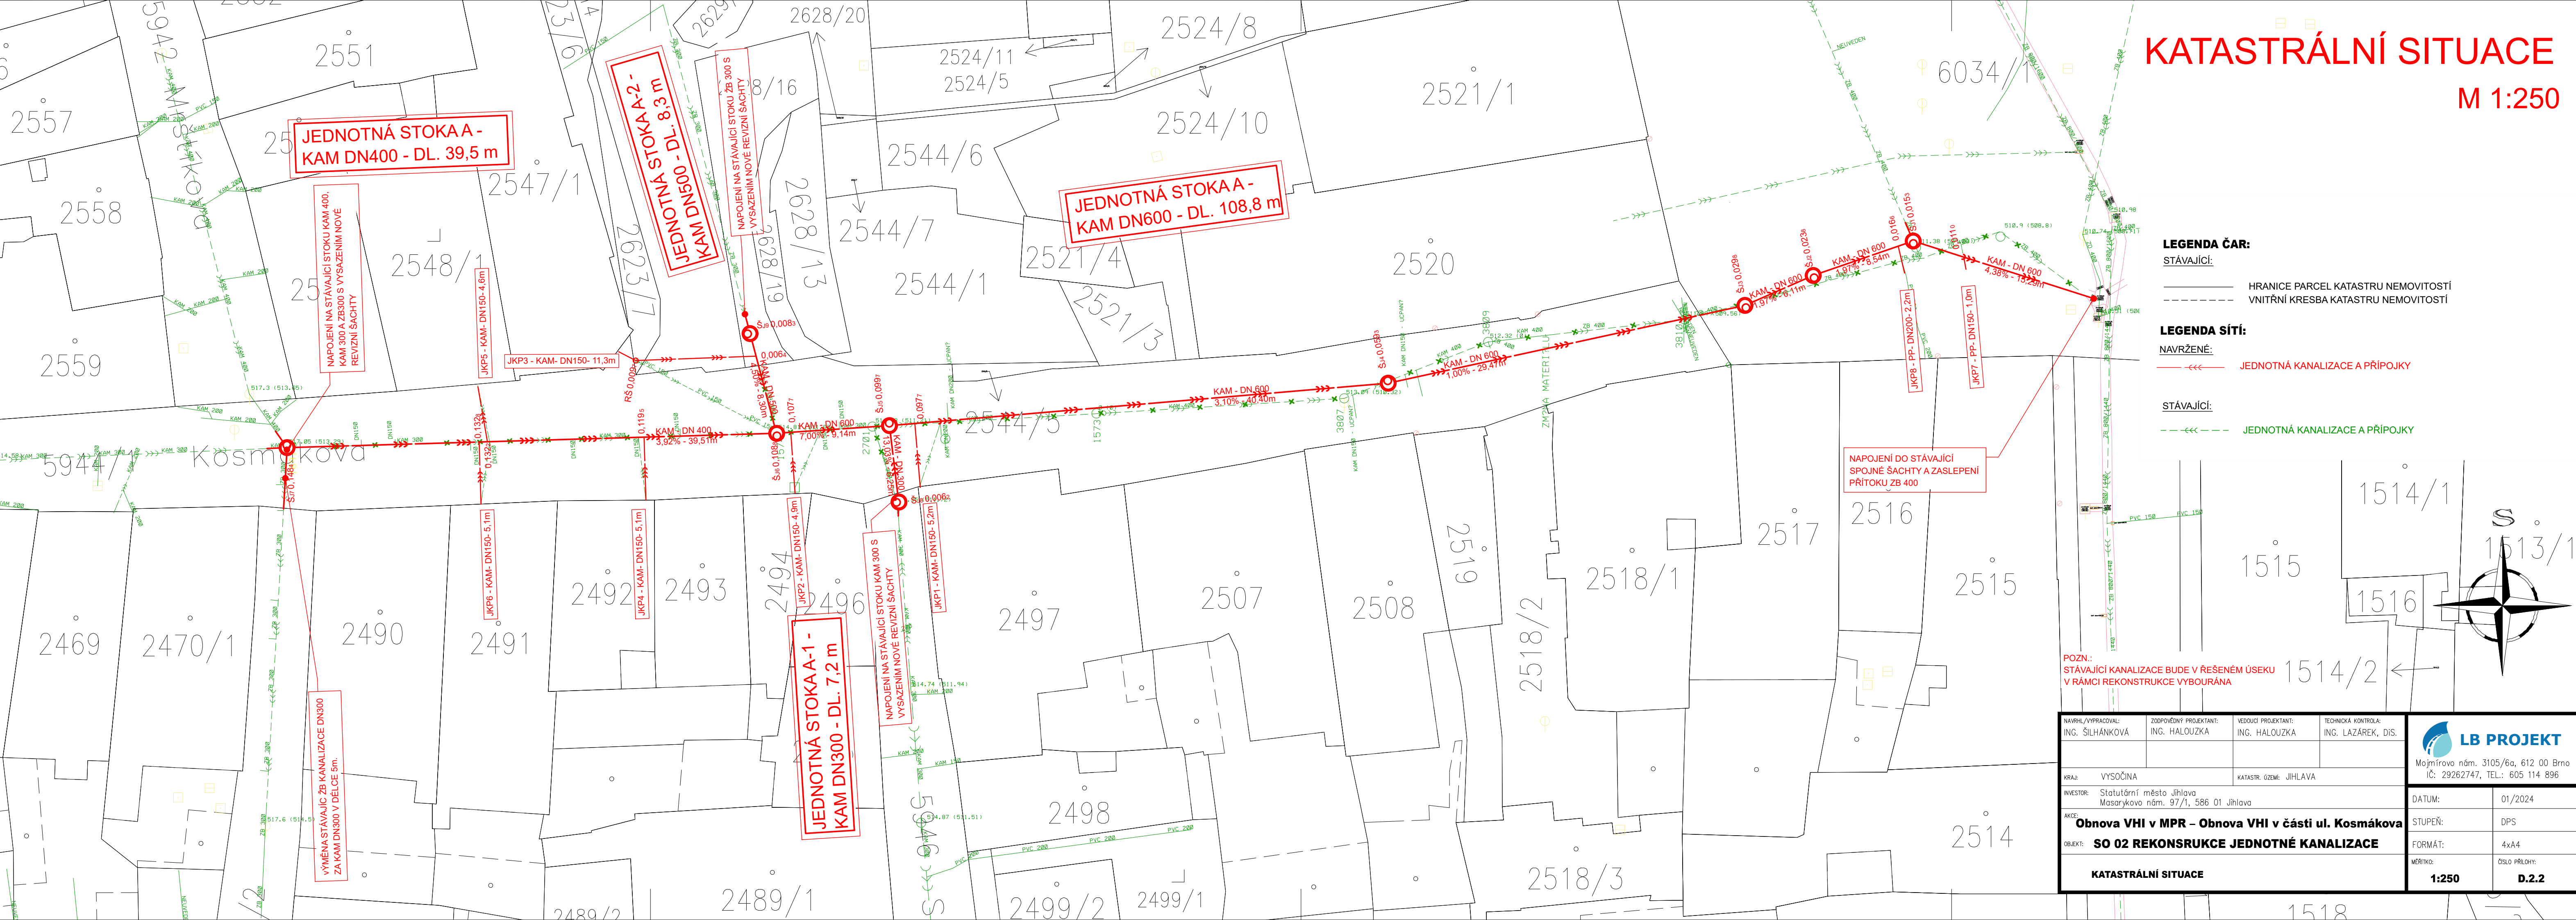

- LEGENDA ČAR:**
- STÁVAJÍCÍ:
- HRANICE PARCEL KATASTRU NEMOVITOSTÍ
 - VNITŘNÍ KRESBA KATASTRU NEMOVITOSTÍ
- LEGENDA SÍTÍ:**
- NAVRŽENÉ:
- JEDNOTNÁ KANALIZACE A PŘÍPOJKY
- STÁVAJÍCÍ:
- JEDNOTNÁ KANALIZACE A PŘÍPOJKY

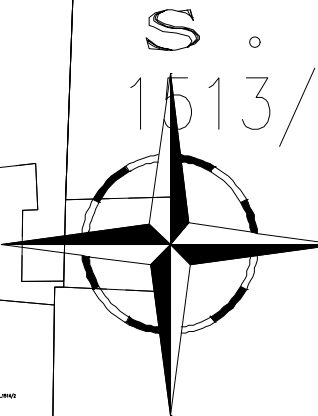

POZN.:
STÁVAJÍCÍ KANALIZACE BUDE V ŘEŠENÉM ÚSEKU
V RÁMCI REKONSTRUKCE VYBOURÁNA

NAVRHL/VYPRACOVAL: ING. ŠILHÁNKOVÁ		ZODPOVĚDNÝ PROJEKTANT: ING. HALOUZKA		VEDOUČÍ PROJEKTANT: ING. HALOUZKA		TECHNICKÁ KONTROLA: ING. LAZÁREK, DIŠ.		<div>LB PROJEKT</div> <div>Mojmírovo nám. 3105/6a, 612 00 Brno IČ: 29262747, TEL.: 605 114 896</div>
KRAJ: VYSOČINA				KATASTR. ÚZEMÍ: JIHLAVA				
INVESTOR: Statutární město Jihlava Masarykovo nám. 97/1, 586 01 Jihlava								
AKCE: Obnova VHI v MPR – Obnova VHI v části ul. Kosmákova								
OBJEKT: SO 02 REKONSURKCE JEDNOTNÉ KANALIZACE								
KATASTRÁLNÍ SITUACE								
DATUM:				01/2024				
STUPEŇ:				DPS				
FORMÁT:				4x4				
MĚŘÍTKO:				ČÍSLO PŘÍLOHY:				
1:250				D.2.2				