


M 1:250

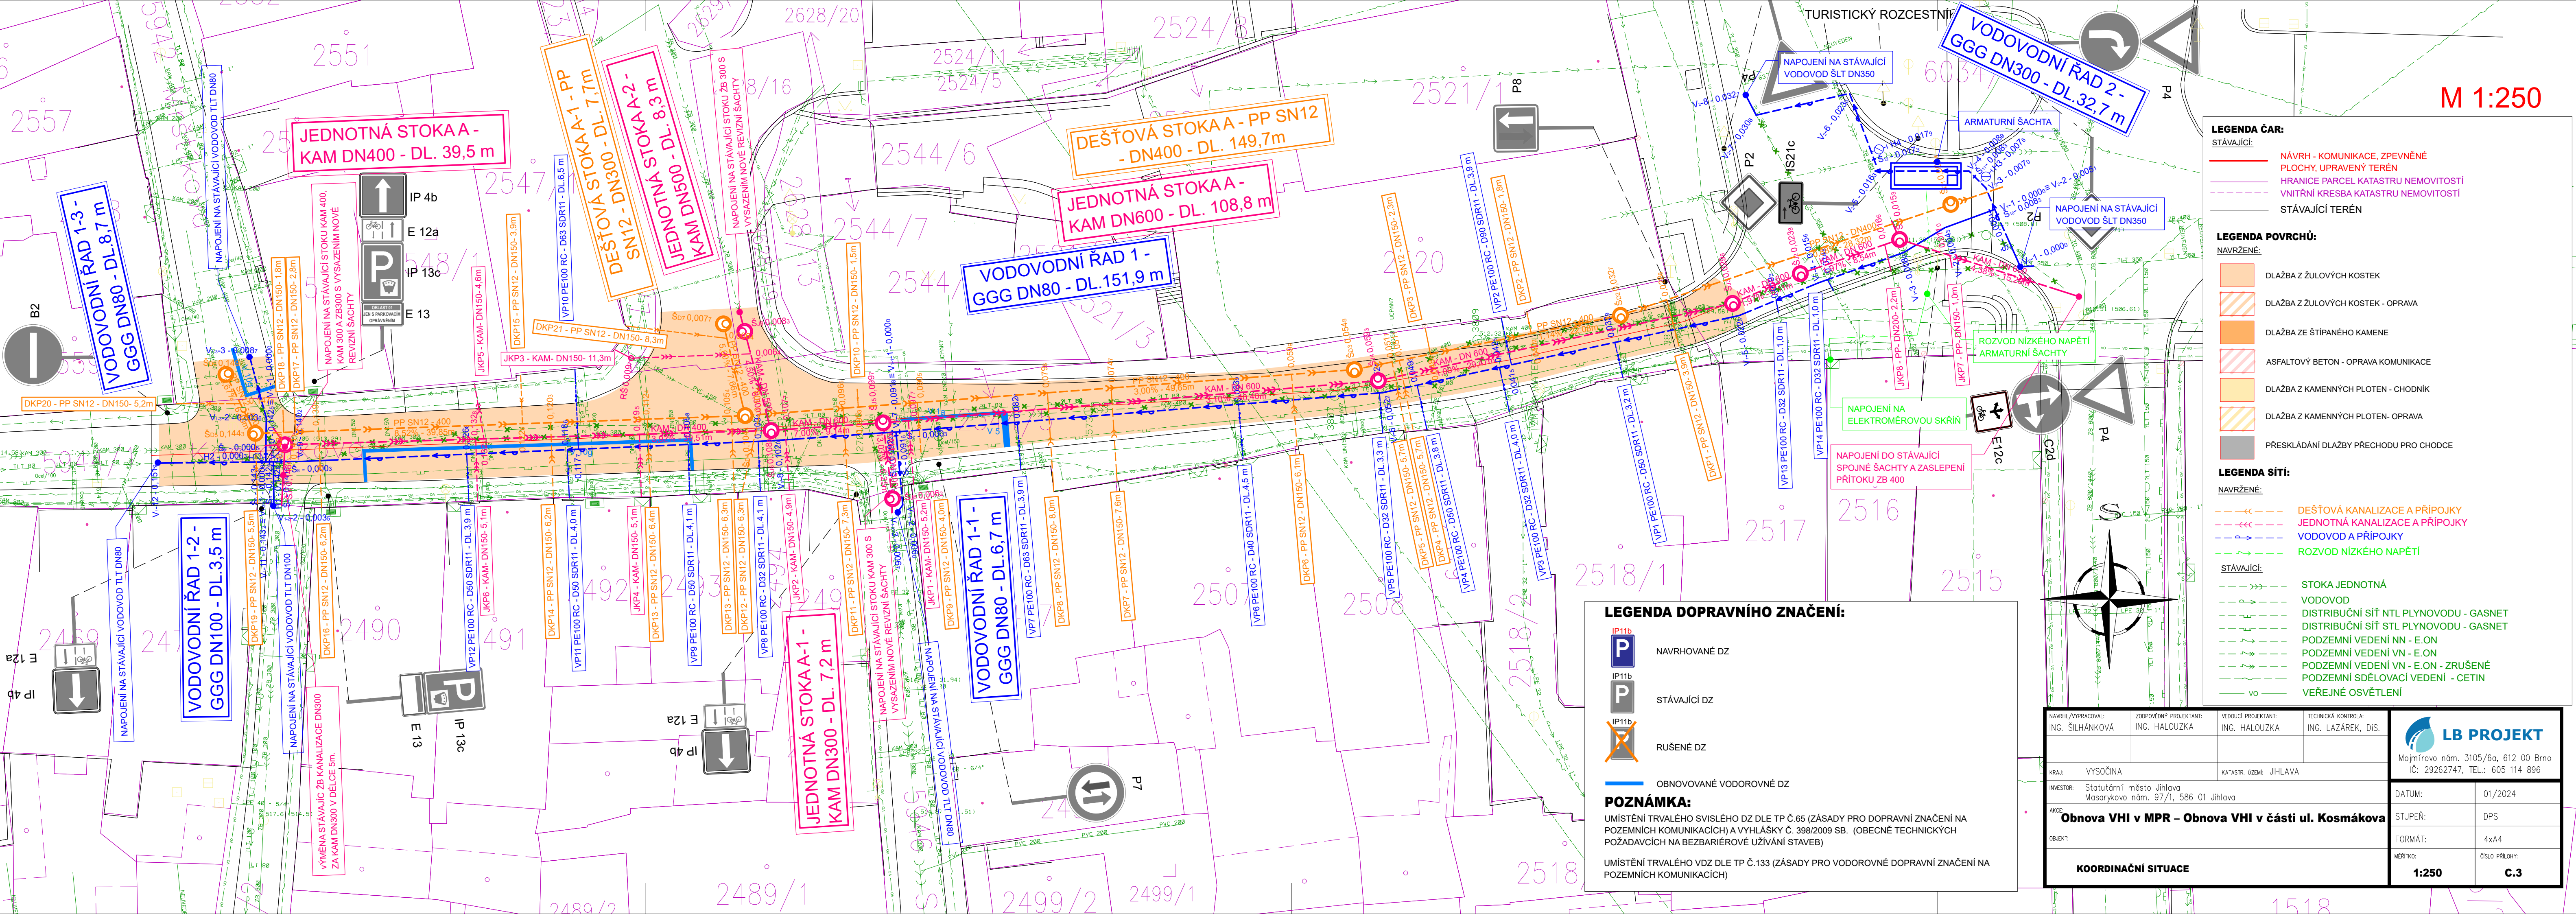

LEGENDA ČAR:

STÁVAJÍCÍ:

- NÁVRH - KOMUNIKACE, ZPEVNĚNÉ PLOCHY, UPRAVENÝ TERÉN
- HRANICE PARCEL KATASTRU NEMOVITOSTÍ
- VNITŘNÍ KRESBA KATASTRU NEMOVITOSTÍ
- STÁVAJÍCÍ TERÉN

LEGENDA POVRCHŮ:

NAVRŽENÉ:

- DLAŽBA Z ŽULOVÝCH KOSTEK
- DLAŽBA Z ŽULOVÝCH KOSTEK - OPRAVA
- DLAŽBA ZE STÍPANÉHO KAMENE
- ASFALTOVÝ BETON - OPRAVA KOMUNIKACE
- DLAŽBA Z KAMENNÝCH PLOTEN - CHODNÍK
- DLAŽBA Z KAMENNÝCH PLOTEN - OPRAVA
- PŘESKLÁDÁNÍ DLAŽBY PŘECHODU PRO CHODCE

LEGENDA SÍTÍ:

NAVRŽENÉ:

- DEŠŤOVÁ KANALIZACE A PŘÍPOJKY
- JEDNOTNÁ KANALIZACE A PŘÍPOJKY
- VODOVOD A PŘÍPOJKY
- ROZVOD NÍZKÉHO NAPĚTÍ

STÁVAJÍCÍ:

- STOKA JEDNOTNÁ
- VODOVOD
- DISTRIBUČNÍ SÍŤ NTL PLYNOVODU - GASNET
- DISTRIBUČNÍ SÍŤ STL PLYNOVODU - GASNET
- PODZEMNÍ VEDENÍ NN - E.ON
- PODZEMNÍ VEDENÍ VN - E.ON
- PODZEMNÍ VEDENÍ VN - E.ON - ZRUŠENÉ
- PODZEMNÍ SDĚLOVACÍ VEDENÍ - CETIN
- VEŘEJNÉ OSVĚTLENÍ

LEGENDA DOPRAVNÍHO ZNAČENÍ:


- IP11b P NAVRHOVANÉ DZ
- IP11b P STÁVAJÍCÍ DZ
- IP11b X RUŠENÉ DZ
- OBNOVOVANÉ VODOROVNÉ DZ

POZNÁMKA:

UMÍSTĚNÍ TRVALÉHO SVISLÉHO DZ DLE TP Č.65 (ZÁSADY PRO DOPRAVNÍ ZNAČENÍ NA POZEMNÍCH KOMUNIKACÍCH) A VYHLÁŠKY Č. 398/2009 SB. (OBEZNÁMENÍ TECHNICKÝCH POŽADAVCÍCH NA BEZBARIÉROVÉ UŽÍVÁNÍ STAVEB)

UMÍSTĚNÍ TRVALÉHO VODZ DLE TP Č.133 (ZÁSADY PRO VODOROVNÉ DOPRAVNÍ ZNAČENÍ NA POZEMNÍCH KOMUNIKACÍCH)

NAVRHL/VYPRACOVAL: ING. ŠILHÁNKOVÁ	ZODPOVĚDNÝ PROJEKTANT: ING. HALOUZKA	VEDOUcí PROJEKTANT: ING. HALOUZKA	TECHNICKÁ KONTROLA: ING. LAZÁREK, DIS.
KRAJ: VYSOČINA		KATASTR. OZEMÍ: JIHLAVA	
INVESTOR: Statutární město Jihlava Masarykovo nám. 97/1, 586 01 Jihlava			
AKCE: <b>Obnova VHI v MPR – Obnova VHI v části ul. Kosmákova</b>			
OBJEKT:			
KOORDINAČNÍ SITUACE			

 <b>LB PROJEKT</b>	
Mojmírovo nám. 3105/6a, 612 00 Brno IČ: 29262747, TEL.: 605 114 896	
DATUM:	01/2024
STUPEŇ:	DPS
FORMÁT:	4xA4
MĚŘÍTKO:	ČÍSLO PŘÍLOHY:
<b>1:250</b>	<b>C.3</b>