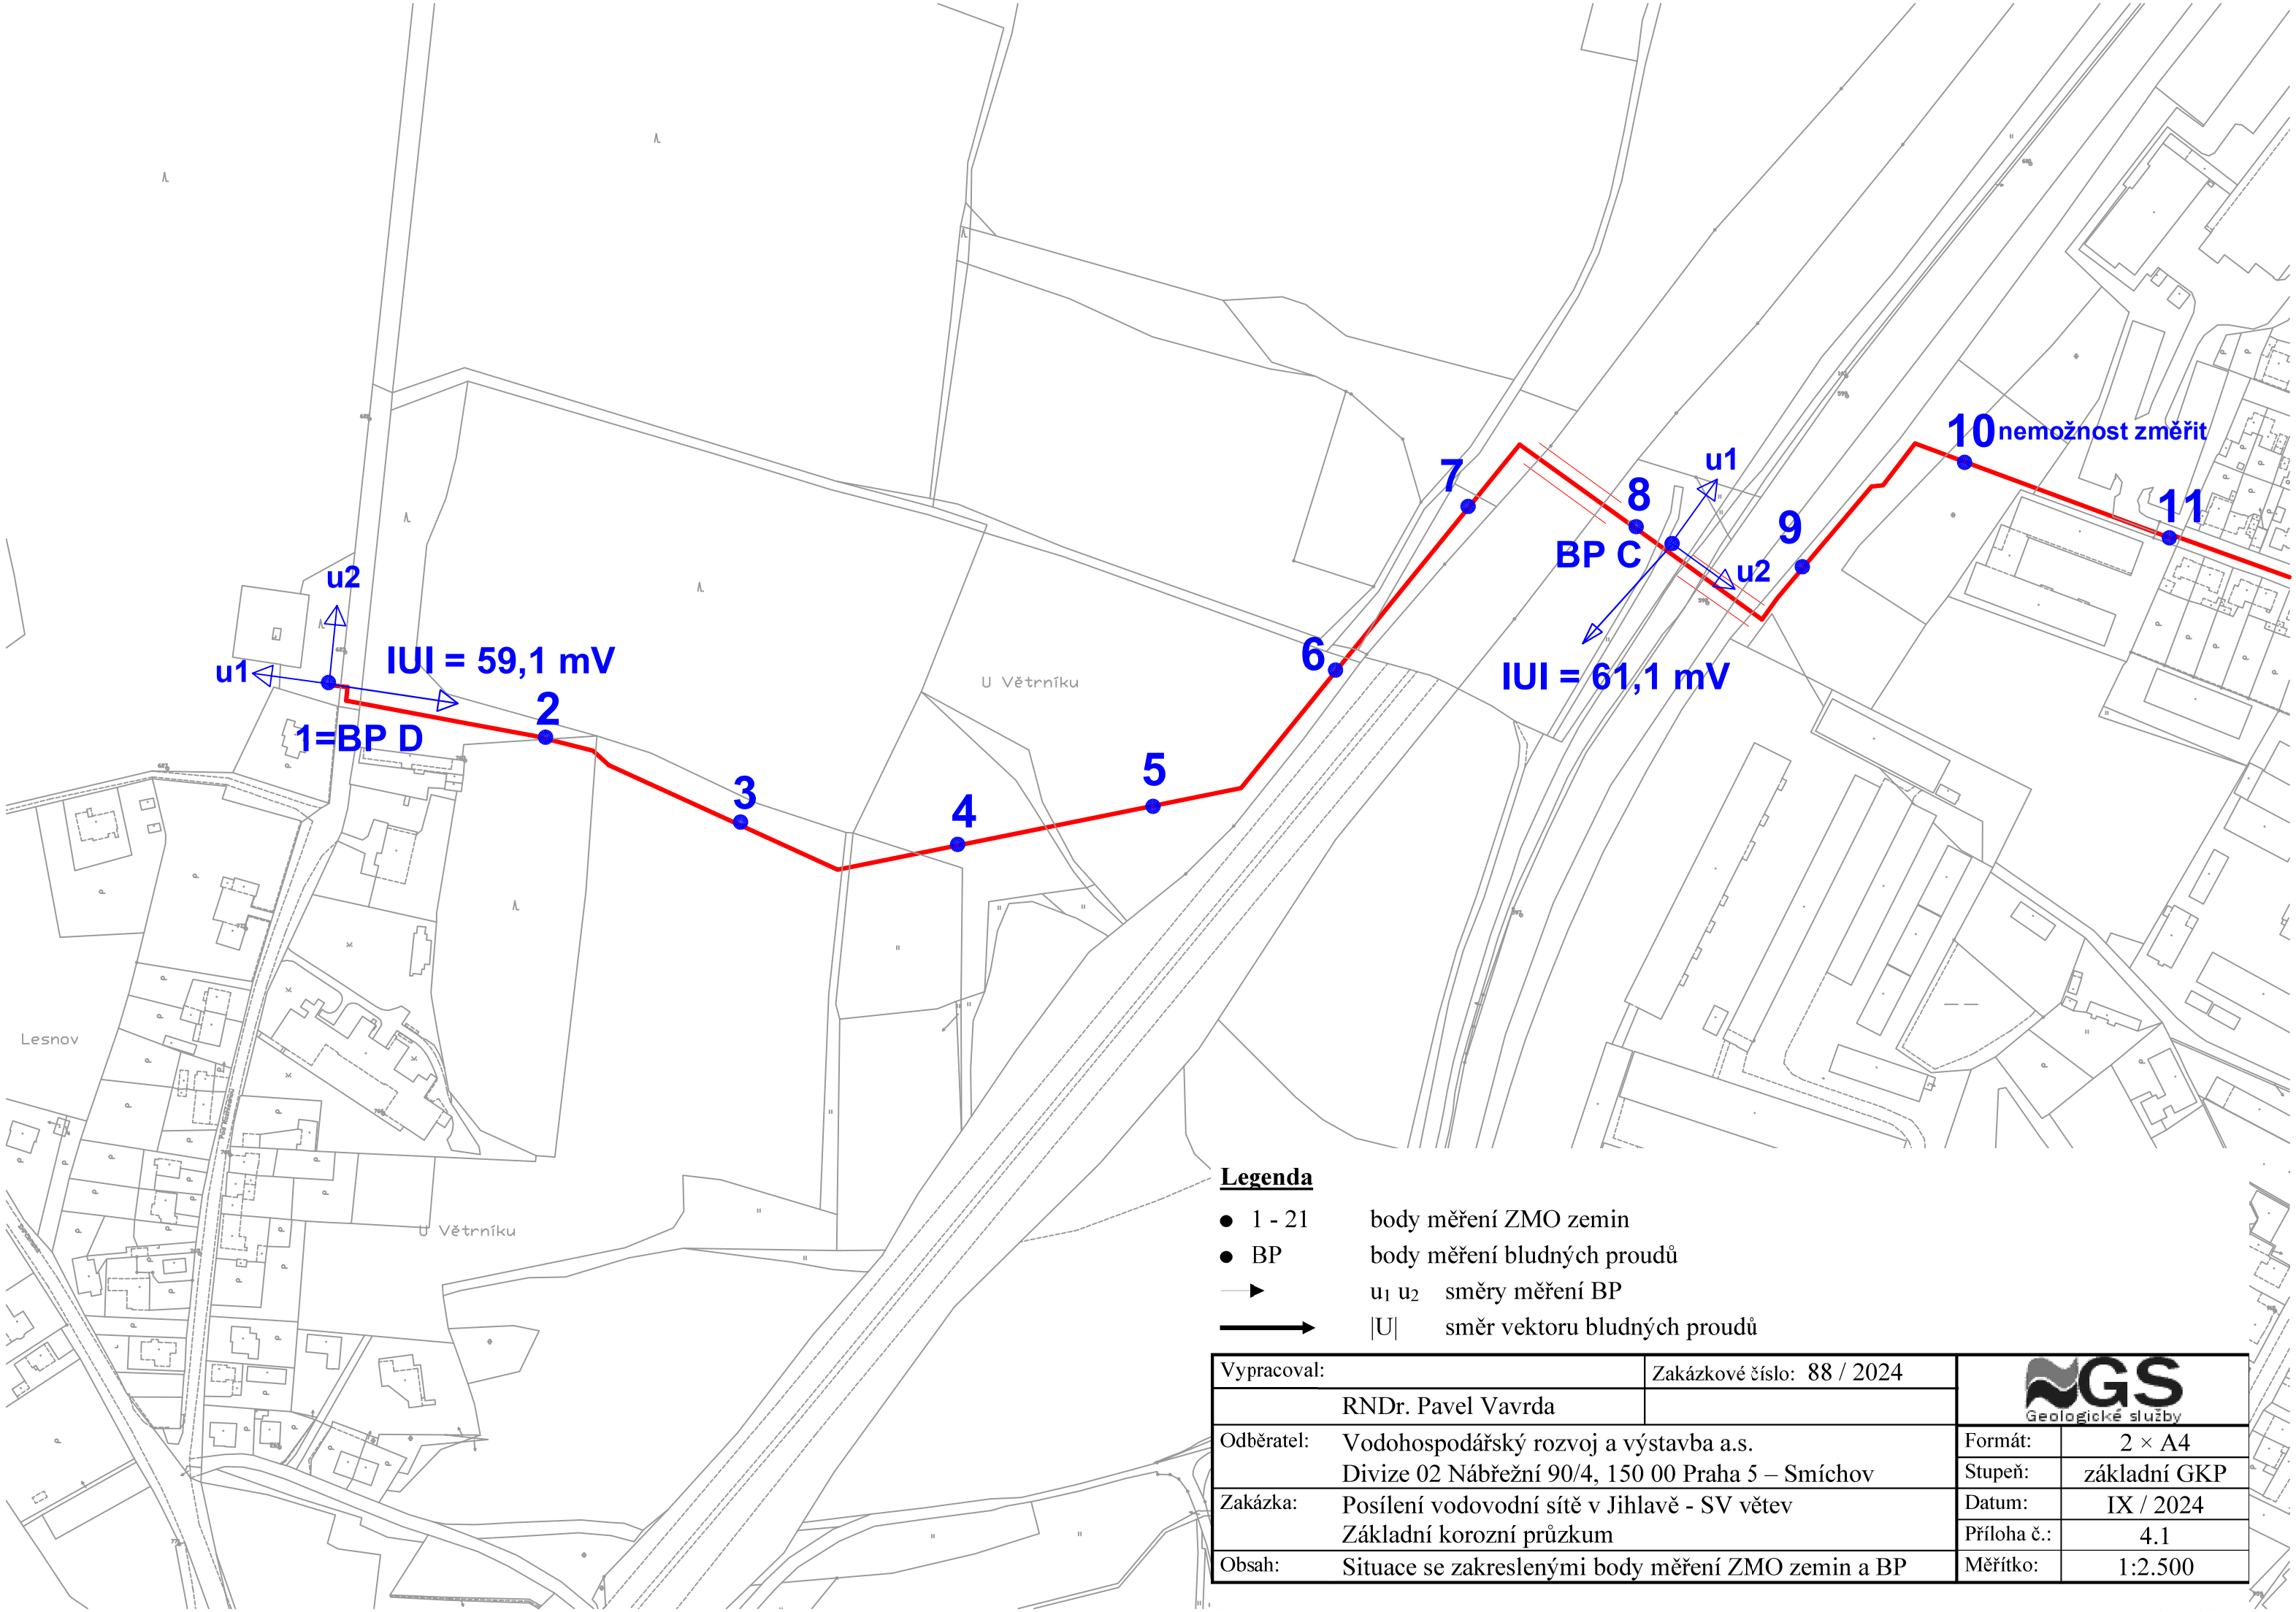

Legenda

- ● 1 - 21 body měření ZMO zemin
- ● BP body měření bludných proudů
- → u_1 u_2 směry měření BP
- ⟶ |U| směr vektoru bludných proudů

Vypracoval:		Zakázkové číslo: 88 / 2024	GS Geologické služby
	RNDr. Pavel Vavrda		
Odběratel:	Vodohospodářský rozvoj a výstavba a.s. Divize 02 Nábřežní 90/4, 150 00 Praha 5 – Smíchov	Formát:	2 × A4
		Stupeň:	základní GKP
Zakázka:	Posílení vodovodní sítě v Jihlavě - SV větev Základní korozní průzkum	Datum:	IX / 2024
		Příloha č.:	4.1
Obsah:	Situace se zakreslenými body měření ZMO zemin a BP	Měřítko:	1:2.500