

Akce: Výměna svítidel veřejného osvětlení v Jihlavě – ul. Vrchlického, S. K. Neumanna, Rantířovská, Lípová, Humpolecká a Fritzova	Ing. Zbyněk Pecina Projektování el. zařízení Fügnerova 8, 586 01 Jihlava mobil: 608 76 95 44 mail: zbyndapecina@seznam.cz
Obsah: SO405 Veřejné osvětlení - Humpolecká	Číslo zakázky: a672023-5
	Stupeň: DpPS
Investor: Statutární město Jihlava, Masarykovo nám.1, 586 28 Jihlava	Číslo kopie:
Datum zpracování PD: listopad 2023	

OBSAH

Textová část:

Technická zpráva

Technické parametry svítidel

Parametry zadání pro světelně technický výpočet

Výkaz výměr

Výkresová část:

Situace - rozvod VO

výkres č. 405

Energetický audit včetně pasportu stávajícího stavu

Zpracovatel PD:

Ing. Zbyněk Pecina

Projektování el. zařízení

Fügenerova 8, 586 01 Jihlava

mobil: 608 76 95 44

mail: zbyndapecina@seznam.cz

Akce:

**Výměna svítidel veřejného osvětlení
v Jihlavě – ul. Vrchlického, S. K. Neumanna,
Rantířovská, Lípová, Humpolecká
a Fritzova**

Obsah:

SO405 Veřejné osvětlení - Humpolecká

Technická zpráva

Stupeň: DpPS

Investor: Statutární město Jihlava,
Masarykovo nám.1, 586 28 Jihlava

Číslo zakázky: a672023-5

Datum zpracování PD: listopad 2023

Číslo kopie:



Technická zpráva

Zdůvodnění

Předmětem této projektové dokumentace je výměna stávajících svítidel VO v ulici Humpolecká v celkovém počtu 19 ks včetně 2 ks přechodových svítidel, v rozsahu dle přiložené situace. Stávající svítidla jsou instalována na stávajících stožárech trakce, nebo na samostatných stožárech a výložnících. Stožáry a výložníky budou ponechány stávající bez úprav. Stávající osvětlení je napojeno z rozvaděče RVO - č. 5. Z rozvaděče jsou kromě měněných svítidel napájena i další svítidla viz energetický audit a pasport stávajícího osvětlení.

Mapové podklady

Pro zakreslení rozvodů VO bylo použito geodetického zaměření v měřítku 1:1000.

Technické údaje

Rozvodná soustava: TN-C, 3+PEN, TN-S, 3+N+PE, 50 Hz stř.

Provozní napětí : 3x230/400 V

Ochranná opatření – ochrana před úrazem elektrickým proudem:

Ochrana základní: základní izolací, přepážkami a kryty dle ČSN 33 2000-4-41 ed.3

Ochrana při poruše: automatickým odpojením od zdroje v síti TN-C dle ČSN 33 2000-4-41 ed.3

Ochrana při poruše: pospojováním dle ČSN 33 2000-4-41 ed.3

Ochrana zvýšená: dvojitou izolací dle ČSN 33 2000-4-41 ed.3

Instalovaný příkon: $P_i = 0,945 \text{ kW}$

Soudobý příkon: $P_s = 0,945 \text{ kW}$

Soudobý proud: $I_s = 1,37 \text{ A}$

Roční spotřeba el. energie: $W_{\text{roč}} = 3,88 \text{ MWh/rok}$

Popis rozvodů

Na jednotlivých stožárech trakce a samostatných stožárech veřejného osvětlení s výložníky budou zdemontována stávající svítidla včetně přírodních kabelů ve stožárech. Na výložníky budou instalována nová svítidla, bude provedeno propojení svítidla se stávající kabelovou svorkovnicí v elektrovýzbroji stožáru a to kabelem CYKY-J 5x1,5.

Nové osvětlení komunikací a přilehlých chodníků je navrženo svítidly LED na stávajících trakčních nebo stávajících samostatných stožárech se stávajícími výložníky. Komunikace v řešených ulicích je pro potřeby výpočtu osvětlení a dle rozboru dopravní situace zatříděna do třídy komunikace M4. Pro osvětlení komunikace jsou navržena svítidla VO - LED – 30 ÷ 70 W, 2700K, dle šíře a uspořádání komunikací do jízdních pruhů viz značení svítidel v situačních výkresech.

Pro osvětlení přechodu jsou navržena svítidla VO - LED – 50 W, 4000K, na zesílených chodeckých stožárech kruhového průřezu výšky $v=6,0 \text{ m}$, s kolmým výložníkem $l=2,0 \text{ m}$.

Stožáry a výložníky budou oboustranně žárově zinkovány, budou opatřeny reflexními polepy. Na stožárech budou instalovány dopravní značky IP6 s reflexními rámečky. Nové stožáry s novými svítidly budou instalovány v místech původních stožárů s původními svítidly, které budou zdemontovány a odborně zlikvidovány.

Navržená svítidla jsou provedena jako hliníkový odlitek, optická část svítidla je kryta tvrzeným sklem, ve svítidlu je instalována regulace výkonu v 5-ti krocích, svítidlo má montážní koncovku vhodnou pro montáž na stávající výložníky bez dalších doplňků a úprav, elektronická část je pro údržbu beznástrojově přístupná a rozebíratelná. Krytí svítidla je IP66, nárazu vzdornost IK08, maximální hmotnost svítidla je 10kg.

Zásady ochrany stavby před negativními účinky vnějšího prostředí

Stanovení vnějších vlivů bylo provedeno dle ČSN EN 61140 ed.3, ČSN 33 2000-1 ed.2, ČSN 33 2000-5-51 ed.3, ČSN 33 2130 ed.3, ČSN 33 2000-7-71 a TNI 33 2000-5-51 a související.

Určení prostorů podle působení vnějších vlivů bylo provedeno následovně:

Vnější prostory – AA8, AB8, AC1, AD4, AE2, AF2, AG1, AH1, AK2, AL2, AM-1-2, AN3, AP1, AQ3, AR1, AS2, BA4, BC2, BD1, V pojetí ČSN EN 61140 ed.3, čl. 4.4 se jedná o prostory, které **nezvyšují nebezpečí úrazu elektrickým proudem pouze za podmínky**, že se s elektrickým zařízením bude manipulovat výhradně a jen tehdy, je-li v daných prostorách zanedbatelná pravděpodobnost výskytu vody (vlhko, déšť, sníh, apod.). **Při nesplnění této podmínky jde o prostory, které zvyšují nebezpečí úrazu elektrickým proudem.**

Bezpečnost při užívání stavby

Při všech montážních a demontážních pracích je třeba dodržovat platné normy pro jednotlivé druhy prací, jakož i ustanovení zákona č. 309/2006 Sb. a nařízení vlády č. 136/2016 Sb. o požadavcích na bezpečnost a ochranu zdraví při práci na staveništích. Při výstavbě musí dodavatel stavebních prací vytvořit podmínky k zajištění bezpečnosti práce ve smyslu vyhlášky ČÚBP č. 48/1982 Sb. upravené vyhláškou č. 192/2005 Sb. a ve smyslu nařízení vlády č. 101/2005 Sb.

Obsluhu a práci na elektrických zařízeních je nutno provádět v souladu s ČSN EN 50 110-1 ed.3 a přidružených norem.

Pracovníci zhotovitele, kteří budou provádět práce spojené s instalací svítidel veřejného osvětlení v blízkosti trakčního vedení v majetku Dopravního podniku Jihlava, musí být před zahájením prací seznámeni s podmínkami pro práce v blízkosti trakčního vedení pracovníkem DP, dle ČSN 343112 odst. V. O proškolení musí být proveden písemný záznam, který zhotovitel předá objednateli před zahájením prací.

Požárně bezpečnostní řešení

Z hlediska PO je stavba bez požárního rizika. Rozvody VO jsou vedeny v úložném provedení pod povrchem a jsou ukončeny ve svorkovnicích stožárů a svítidel. Na svorkovnicích ve stožárech budou umístěny bezpečnostní tabulky - 0101 – „Pozor - elektrické zařízení!“ a 4301 – „Nehas vodou ani pěnovými přístroji!“.

Popis vlivů stavby na životní prostředí a jeho ochrana

Vliv na životní prostředí

Stavba – výměna osvětlení nemá negativní vliv na životní prostředí, naopak úsporou el. energie a přesnější směrovostí světleného toku a vyzařování svítidel negativní vliv na životní prostředí snižuje oproti původnímu osvětlení. Zdemontovaná svítidla budou odborně zlikvidována firmou podnikající v této oblasti.

Ochrana obyvatelstva

Při všech montážních a demontážních pracích je třeba dodržovat platné normy pro jednotlivé druhy prací, jakož i ustanovení zákona č. 309/2006 Sb. a nařízení vlády č. 136/2016 Sb. o požadavcích na bezpečnost a ochranu zdraví při práci na staveništích. Při výstavbě musí dodavatel stavebních prací vytvořit podmínky k zajištění bezpečnosti práce ve smyslu vyhlášky ČÚBP č. 48/1982 Sb. upravené vyhláškou č. 192/2005 Sb. a ve smyslu nařízení vlády č. 101/2005 Sb. Obsluhu a práci na elektrických zařízeních je nutno provádět v souladu s ČSN EN 50 110-1 ed.3 a přidružených norem.

Jinou ochranu obyvatelstva není nutné řešit.

Pokyny a upozornění

Při práci na elektrickém zařízení musí být dodržena příslušná ustanovení " Provozních pravidel pro elektrárny a sítě " a předpisů v dosud platném rozsahu a dále následující normy:

PNE 33 0000 – 1 ed.5 2V a Z1 Ochrana před úrazem elektrickým proudem v distribuční soustavě
ČSN 03 8370 - Snížení korozního účinku bludných proudů na úložná zařízení
ČSN 33 2000-4-41 ed.3 - Ochranná opatření pro zajištění bezpečnosti - Ochrana před úrazem elektrickým proudem
ČSN 33 2000-5-52 ed.2 - Výběr a stavba elektrických zařízení - Elektrická vedení
ČSN 33 2000-5-54 ed.3 - Výběr a stavba elektrických zařízení - Uzemnění a ochranné vodiče
ČSN 33 3320 ed. 2 - Elektrotechnické předpisy - Elektrické přípojky
ČSN 33 2000-6 ed.2 - Elektrické instalace nízkého napětí - Část 6: Revize
ČSN EN 50110-1 ed. 3 - Obsluha a práce na elektrických zařízeních
ČSN EN 62305-1 ÷ 4 ed.2 Ochrana před bleskem
ČSN EN 13201-2 Osvětlení pozemních komunikací - Část 2: Požadavky
ČSN EN 13201-3 Osvětlení pozemních komunikací - Část 3: Výpočet
ČSN 343112 - Elektrotechnické předpisy ČSN. Bezpečnostní předpisy pro práci na trakčním vedení tramvají a trolejbusů

Plán kontrolních prohlídek stavby

Ve smyslu vyhlášky č. 63/2013 Sb., kterou se provádí některá ustanovení stavebního zákona ve věcech stavebního řádu, bude prováděna kontrolní činnost rozestavěné stavby při provádění těchto prací:

- kontrola napojení na stávající technickou infrastrukturu VO
- kontrola funkčnosti svítidel, předložení požadovaných dokladů a certifikátů zhotovitelem

Stanovení termínů pro provádění shora uvedených činností bude upřesněno po odsouhlasení harmonogramu postupu prací na úrovni SOD. Dohodnuté termíny budou před zahájením prací sděleny příslušnému městskému úřadu, stavebnímu odboru.

Závěrem

Projekt byl zpracován z hlediska max. hospodárnosti, platných nařízení a směrnic.

Všechny změny oproti PD, které nastanou při realizaci stavby, je nutné zakreslit do dokumentace.

Na zrealizované rozvody VO musí být provedena dodavatelem výchozí revize.

Pokud dojde při provádění k nejasnostem či nepředvídaným okolnostem, je nutné přizvat projektanta k upřesnění postupu prací.

Název akce Výměna svítidel veřejného osvětlení v Jihlavě
SO402 Veřejné osvětlení - S. K. Neumanna

TECHNICKÉ PARAMETRY SVÍTIDEL

SVÍTIDLO KOMUNIKAČNÍHO TYPU												
Kód	Parametr	Označení	Min. požadavek svítidlo "A"	Min. požadavek svítidlo "B"	Min. požadavek svítidlo "C"	Min. požadavek svítidlo "D"	Min. požadavek svítidlo "E"	Dodané svítidlo "A":	Dodané svítidlo "B":	Dodané svítidlo "C":	Dodané svítidlo "D":	Dodané svítidlo "E":
A. Záruka svítidla, vzorky, dodání												
A1	Záruka na celé svítidlo komplexně vč. driveru	Měsíců	60	60	60	60	60					
A2	Poskytnutí totožného svítidla uvedeného ve výpočtu - max do 5 dnů	Vzorek - dnů	5	5	5	5	5					
A3	Dodání svítidel v rámci zakázky	Dodání - týdnů	4	4	4	4	4					
B. Světelné parametry												
B0	Maximální počáteční příkon svítidla	W	71,4	62	46,5	30,9	50					
B1	Počáteční světelný tok svítidla (lm)	$\Phi_{v0,0}$	9184	8077	6223	3946	5728					
B2	Teplota chromatičnosti (+/- 8%)	T_c (K)	2700	2700	2700	2700	4000					
B3	Index podání barev	R_a	70-80	70-80	70-80	70-80	70-80					
B4	Podíl sv. toku do horního poloprostoru při sklonu svítidla 0°	ULR (%)	0%	0%	0%	0%	0%					
C. Provozní parametry												
C1	Střední příkon svítidla	$P_{0,0,0}$ (W)	70	60	45	30	50					
C2	Počáteční měrný výkon	$\eta_{0,0,0}$ (lm/W)	128,7	130,3	127,7	130	114,6					
C3	Účinník alespoň	Γ (-)	0,95	0,95	0,95	0,95	0,95					
C4	Činnitel stárnutí LED po době provozu 100 000h (např. pro LLMF=0,8; L80)	L_x	0,8	0,8	0,8	0,8	0,8					
C5	Podíl vadných LED po době provozu 100 000h (např. pro 10%, B10)	B_x	10%	10%	10%	10%	10%					
C6	Životnost předřadníku	$t_{90\%}$ (hod)	100 000	100 000	100 000	100 000	100 000					
C7	Životnost svítidla vč. LED zdrojů a předřadníku	$t_{90\%LED}$ (hod)	100 000	100 000	100 000	100 000	100 000					
C8	Provozní teplota alespoň -25 až 40 stupňů Celsia	T-p	ANO	ANO	ANO	ANO	ANO					
D. Technické parametry												
D1	Ochrana proti přepětí	U_{pe} (kV)	8	8	8	8	8					
D2	Krytí svítidla	IP	66	66	66	66	66					
D3	Třída ochrany	CL	I	I	I	I	I					
D4	Mechanická odolnost	IK	9	9	9	9	9					
D5	Hmotnost (kg) - maximálně:	m (kg)	7	7	7	7	7					
D6	Autonomní regulace - AstroDim	-	ANO	ANO	ANO	ANO	ANO					
D7	Připravenost svítidla pro instalaci hardwaru pomocí NEMA socketu	NEMA	ANO	ANO	ANO	ANO	ANO					
D8	Driver s funkcí DALI	DALI	ANO	ANO	ANO	ANO	ANO					
D9	Funkce konstantního proudu	CLO	ANO	ANO	ANO	ANO	ANO					
D10	Vyrovnání tlaků a teplot vnitřního prostředí speciální průchodkou/memb	-	ANO	ANO	ANO	ANO	ANO					
E. Konstrukce svítidla												
E1	Jednotný design korpusu pro výkony min. 10 - 120W (jednotný ráz města	-	ANO	ANO	ANO	ANO	ANO					
E2	Materiál čelního krytu	-	ANO	ANO	ANO	ANO	ANO					
E3	Korpus svítidla z tlakově litého hliníku	-	Tlakový hliník	Tlakový hliník	Tlakový hliník	Tlakový hliník	Tlakový hliník					
E4	Bez vnějšího zebrování – pasivní chlazení ukryto ve svítidle (nezanášá se)	-	ANO	ANO	ANO	ANO	ANO					
E5	Ovalný a obýl tvar svítidla se samočisticí funkcí proti nečistotám	-	ANO	ANO	ANO	ANO	ANO					
E6	Otevíření a uzavření korpusu svítidla bez použití nářadí	-	ANO	ANO	ANO	ANO	ANO					
E7	LED modul a předřadník samostatně vyměnitelný	-	ANO	ANO	ANO	ANO	ANO					
E8	Aretovací mechanismus při otevření svítidla	-	ANO	ANO	ANO	ANO	ANO					
E9	Při otevření svítidla dojde k automatickému, bezpečnému odpojení předřadníku od zdroje	-	ANO	ANO	ANO	ANO	ANO					
E10	Typ optického systému (reflektor, čočka)	-	Čočky	Čočky	Čočky	Čočky	Čočky					
E11	Materiál optického systému (refraktor, čočky)	-	PMMA	PMMA	PMMA	PMMA	PMMA					
F. Montáž												
F1	Montáž na stožár i výložník bez použití redukce (univerzální montáž)	-	ANO	ANO	ANO	ANO	ANO					
F2	Sklon při montáži na stožár (možný rozsah)	α_s (°)	+/-15	+/-15	+/-15	+/-15	+/-15					
F3	Sklon při montáži na výložník (možný rozsah)	α_v (°)	+/-15	+/-15	+/-15	+/-15	+/-15					
F4	Montážní otvor pro instalaci na stožár (rozsah)	d_s (mm)	60/76	60/76	60/76	60/76	60/76					
F5	Montážní otvor pro instalaci na výložník (rozsah)	d_v (mm)	60/76	60/76	60/76	60/76	60/76					
F6	Nutnosti příslušenství ke svítidlu při montáži na výložník	-	NE	NE	NE	NE	NE					
G. Regulace svítidla												
G1	regulace pomocí analogového protokolu 1-10V	-	ANO	ANO	ANO	ANO	ANO					
G2	regulace pomocí DALI s možností dálkového ovládní	-	ANO	ANO	ANO	ANO	ANO					
G3	regulace snížením napětí v rozvodné síti	-	ANO	ANO	ANO	ANO	ANO					
G4	regulace pomocí 1 - 5 přednastavených programů stmívání: - Stupeň 1 – „čas zapnutí“ – 22:00 – 100% ; Stupeň 2 – 22:00 – 23:00 – 75%; Stupeň 3 – 23:00 – 04:00 – 50%; Stupeň 4 – 04:00 – 05:00 – 75%; Stupeň 5 – 05:00 - „čas vypnutí“ – 100%	-	ANO	ANO	ANO	ANO	ANO					
H. Certifikáty												
H1	Prohlášení o shodě	CE	ANO	ANO	ANO	ANO	ANO					
H2	Certifikace ENEC	ENEC	ANO	ANO	ANO	ANO	ANO					
H3	IP protokol	P-IP	ANO	ANO	ANO	ANO	ANO					
H4	IK protokol	P-IK	ANO	ANO	ANO	ANO	ANO					
H5	Vyzařované světlo je bezpečné pro lidský organismus	FBS	ANO	ANO	ANO	ANO	ANO					
H6	Bezpečné množství modrého světla	BLH	ANO	ANO	ANO	ANO	ANO					
H7	Elektromagnetická kompatibilita	EMC	ANO	ANO	ANO	ANO	ANO					

FBS Photobiological safety
BLH Blue-Light hazard

Výměna svítidel veřejného osvětlení v Jihlavě

SO405 Veřejné osvětlení - Humpolecká

Na ulici se vyskytují tyto varianty lineárních situací.

Parametry zadání pro světelně technický výpočet:

Varianta 1

Parametr	Hodnota
Činitel údržby dle výrobce	max 0.90 - dle výrobce - nutno doložit výpočtem
Třída osvětlení - VOZOVKY	M4
Chodník P2	1,8 m
Vozovka M4	7,2 m
Zelený pás	2,0 m
Počet jízdních pruhů	2
Povrch vozovky	R3
q0	0,07
Umístění	Jednostranně dole
Vzdálenost sloupů	27 m
Výška světelného bodu	10 m
Převis osvětlovacího zdroje nad vozovkou	1,0 m
Sklon ramene	4°

Varianta 2

Parametr	Hodnota
Činitel údržby dle výrobce	max 0.90 - dle výrobce - nutno doložit výpočtem
Třída osvětlení - VOZOVKY	M4
Chodník 2 – P3	1,8 m
Vozovka M4	10,0 m
Zelený pás 1	1,0 m
Počet jízdních pruhů	2
Povrch vozovky	R3
q0	0,07
Umístění	Jednostranně dole
Vzdálenost sloupů	24 m
Výška světelného bodu	10 m
Převis osvětlovacího zdroje nad vozovkou	1,0 m
Sklon ramene	5°

Varianta 3

Parametr	Hodnota
Činitel údržby dle výrobce	max 0.90 - dle výrobce - nutno doložit výpočtem
Třída osvětlení - VOZOVKY	M4
Chodník 2 P3	2,0 m
Vozovka M4	12,56 m
Zelený pás	2,0 m
Počet jízdních pruhů	3
Povrch vozovky	R3
q0	0,07
Umístění	Jednostranně dole
Vzdálenost sloupů	30 m
Výška světelného bodu	10 m
Přesah	1,0 m
Sklon ramene	5°


Varianta 4

Parametr	Hodnota
Činitel údržby dle výrobce	max 0.90 - dle výrobce - nutno doložit výpočtem
Třída osvětlení - VOZOVKY	M4
Chodník 2 (P3)	2,0 m
Vozovka M4	9,85 m
Zelený pás 1	2,0 m
Počet jízdních pruhů	2
Povrch vozovky	R3
q0	0,07
Umístění	Jednostranně nahoře
Vzdálenost sloupů	30 m
Výška světelného bodu	10 m
Přesah	-0,5 m
Sklon ramene	5°

Varianta 5

Parametr	Hodnota
Činitel údržby dle výrobce	max 0.90 - dle výrobce - nutno doložit výpočtem
Třída osvětlení - VOZOVKY	M4
Chodník 2 – P4	2,0 m
Parkovací pruh 2	2,5 m
Vozovka M4	4,0 m
Střední pás 1 (C5)	0,8 m
Vozovka M4	4,0 m
Parkovací pruh 1	2,5 m

Chodník 1 – P4	2,4 m
Počet jízdních pruhů	2
Povrch vozovky	R3
q0	0,07
Umístění	Jednostranně nahore
Vzdálenost sloupů	31 m
Výška světelného bodu	10 m
Převis osvětlovacího zdroje nad vozovkou	-0,8 m
Sklon ramene	5°

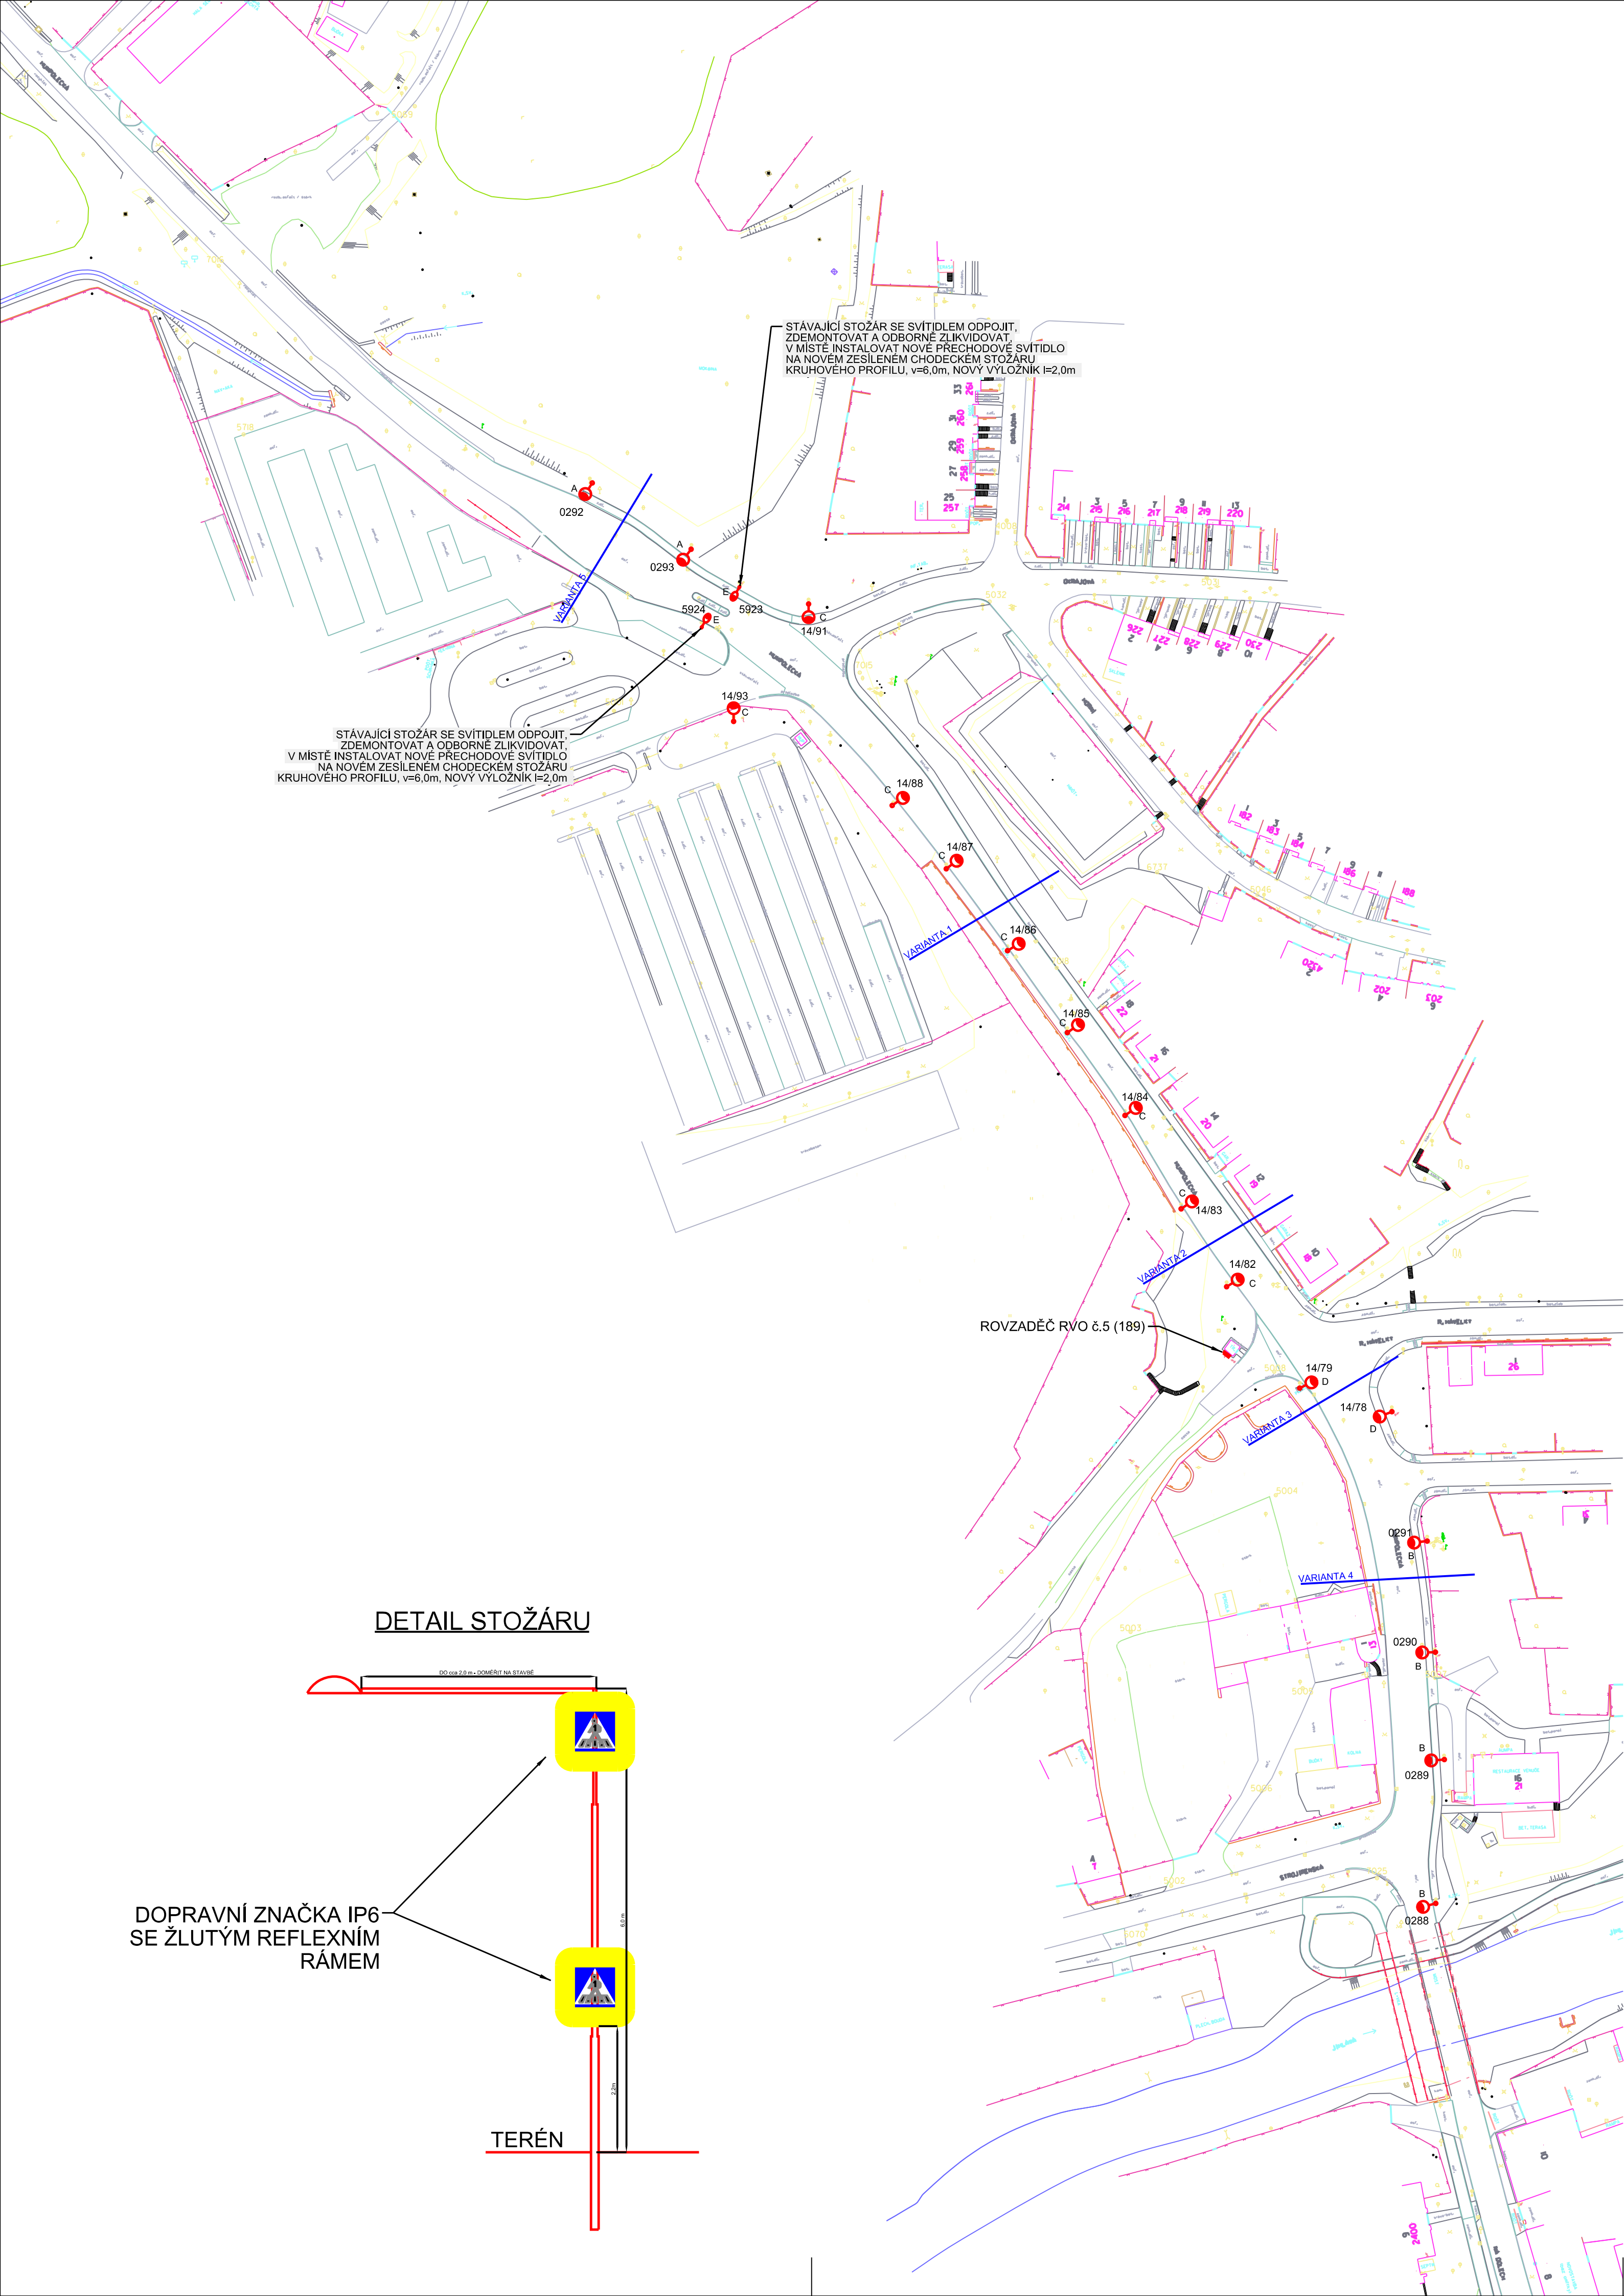

LEGENDA SVÍTIDEL

Popis svítidla	Označení
Svítldo VO - 70W (71,4W); 9184lm, 2700K, navrženo v provedení - hliníkový odlitek, optická část svítidla je kryta tvrzeným sklem, ve svítidlu je instalována regulace výkonu v 5-ti krocích, svítidlo má montážní koncovku vhodnou pro montáž na stávající výložníky bez dalších doplňků a úprav, elektronická část je pro údržbu beznástrojově přístupné a rozebíratelné. Krytí svítidla je IP66, nárazu vzdornost IK08	A
Svítldo VO - 60W (62,0W); 8077lm, 2700K, navrženo v provedení - hliníkový odlitek, optická část svítidla je kryta tvrzeným sklem, ve svítidlu je instalována regulace výkonu v 5-ti krocích, svítidlo má montážní koncovku vhodnou pro montáž na stávající výložníky bez dalších doplňků a úprav, elektronická část je pro údržbu beznástrojově přístupné a rozebíratelné. Krytí svítidla je IP66, nárazu vzdornost IK08	B
Svítldo VO - 45W (46,5W); 6223lm, 2700K, navrženo v provedení - hliníkový odlitek, optická část svítidla je kryta tvrzeným sklem, ve svítidlu je instalována regulace výkonu v 5-ti krocích, svítidlo má montážní koncovku vhodnou pro montáž na stávající výložníky bez dalších doplňků a úprav, elektronická část je pro údržbu beznástrojově přístupné a rozebíratelné. Krytí svítidla je IP66, nárazu vzdornost IK08	C
Svítldo VO - 30W (30,9W); 3946lm, 2700K, navrženo v provedení - hliníkový odlitek, optická část svítidla je kryta tvrzeným sklem, ve svítidlu je instalována regulace výkonu v 5-ti krocích, svítidlo má montážní koncovku vhodnou pro montáž na stávající výložníky bez dalších doplňků a úprav, elektronická část je pro údržbu beznástrojově přístupné a rozebíratelné. Krytí svítidla je IP66, nárazu vzdornost IK08	D
Přechodové svítldo VO - 50W (50,0W); 5728lm, 4000K, navrženo v provedení - hliníkový odlitek, optická část svítidla je kryta tvrzeným sklem, ve svítidlu je instalována regulace výkonu v 5-ti krocích, svítidlo má montážní koncovku vhodnou pro montáž na stávající výložníky bez dalších doplňků a úprav, elektronická část je pro údržbu beznástrojově přístupné a rozebíratelné. Krytí svítidla je IP66, nárazu vzdornost IK08, svítidlo bude instalováno na na zesíleném chodcekm stožáru kruhového průřezu výšky v=6,0 m, s kolmým výložníkem l=2,0m	E

POZNÁMKA

- V RÁMCI TÉTO STAVBY BUDE PROVEDENA POUZE VÝMĚNA STÁVAJÍCÍCH SVÍTIDEL V DANÉM ROZSAHU ZA NOVÁ DLE LEGENDY A VÝMĚNA STÁVAJÍCÍCH PROPOJOVACÍCH KABELŮ VE STOŽÁRECH OD SVÍTIDLA KE SVORKOVNICI ZA NOVÝ - CYKY-J 5x1,5, STOŽÁRY TRAKCE, SAMOSTATNÉ STOŽÁRY A VÝLOŽNÍKY BUDOU PONECHÁNY STÁVAJÍCÍ, SVÍTIDLA MUSÍ SVÝM PROVEDENÍM ODPOVÍDAT ROZMĚRŮM STÁVAJÍCÍCH VÝLOŽNÍKŮ A MUSÍ BYT NA NĚ NAMONTOVATELNÉ BEZ DALŠÍCH ÚPRAV ČI PŘECHODEK

- STÁVAJÍCÍ OSVĚTLENÍ PŘECHODU PRO CHODCE BUDE ODPOJENO, ZDEMONTOVÁNO A ZRUŠENO, BUDE NAHRAZENO NOVÝMI SVĚTELNÝMI BODY, NOVÝMI SVÍTIDLY NA STOŽÁRECH KRUHOVÉHO PRŮŘEZU S KOLMÝMI VÝLOŽNÍKY, STOŽÁRY A VÝLOŽNÍKY BUDOU OPATŘENY REFLEXNÍMI POLEPY, NA STOŽÁRECH BUDOU INSTALOVÁNY DOPRAVNÍ ZNAČKY IP6 S REFLEXNÍMI RÁMY

Rozvodná soustava NN-VO: 3+PEN, 3+N+PE, 1+N+PE, 50Hz, 230/400V / TN-C, TN-S
Ochrana PND: automatickým odpojením v síti TN, dle ČSN 33 2000-4-41, ed.3

SO405 Veřejné osvětlení - Humpolecká

Zodp. proj.:	Ing. Zbyněk Pecina	Ing. Zbyněk Pecina Projektování el. zařízení Fügenerova 8, Jihlava mobil: 608 76 95 44 mail: zbyndapecina@seznam.cz
Akce :	Výměna svítidel veřejného osvětlení v Jihlavě – ul. Vrchlického, S. K. Neumanna, Rantířovská, Lipová, Humpolecká a Fritzo	
Investor:	Statutární město Jihlava, Masarykovo náměstí č. 97/1, Jihlava	Stupeň: DpPS
Výkres :	SITUACE - ROZVOD VO	Datum: listopad 2023
		Formát: 6xA4
		Číslo zakázky: a672023-5
		Měřítko : 1:1000
		Kopie č.: Výkres č.: 405

DETAIL STOŽÁRU

DOPRAVNÍ ZNAČKA IP6 SE ŽLUTÝM REFLEXNÍM RÁMEM

TERÉN