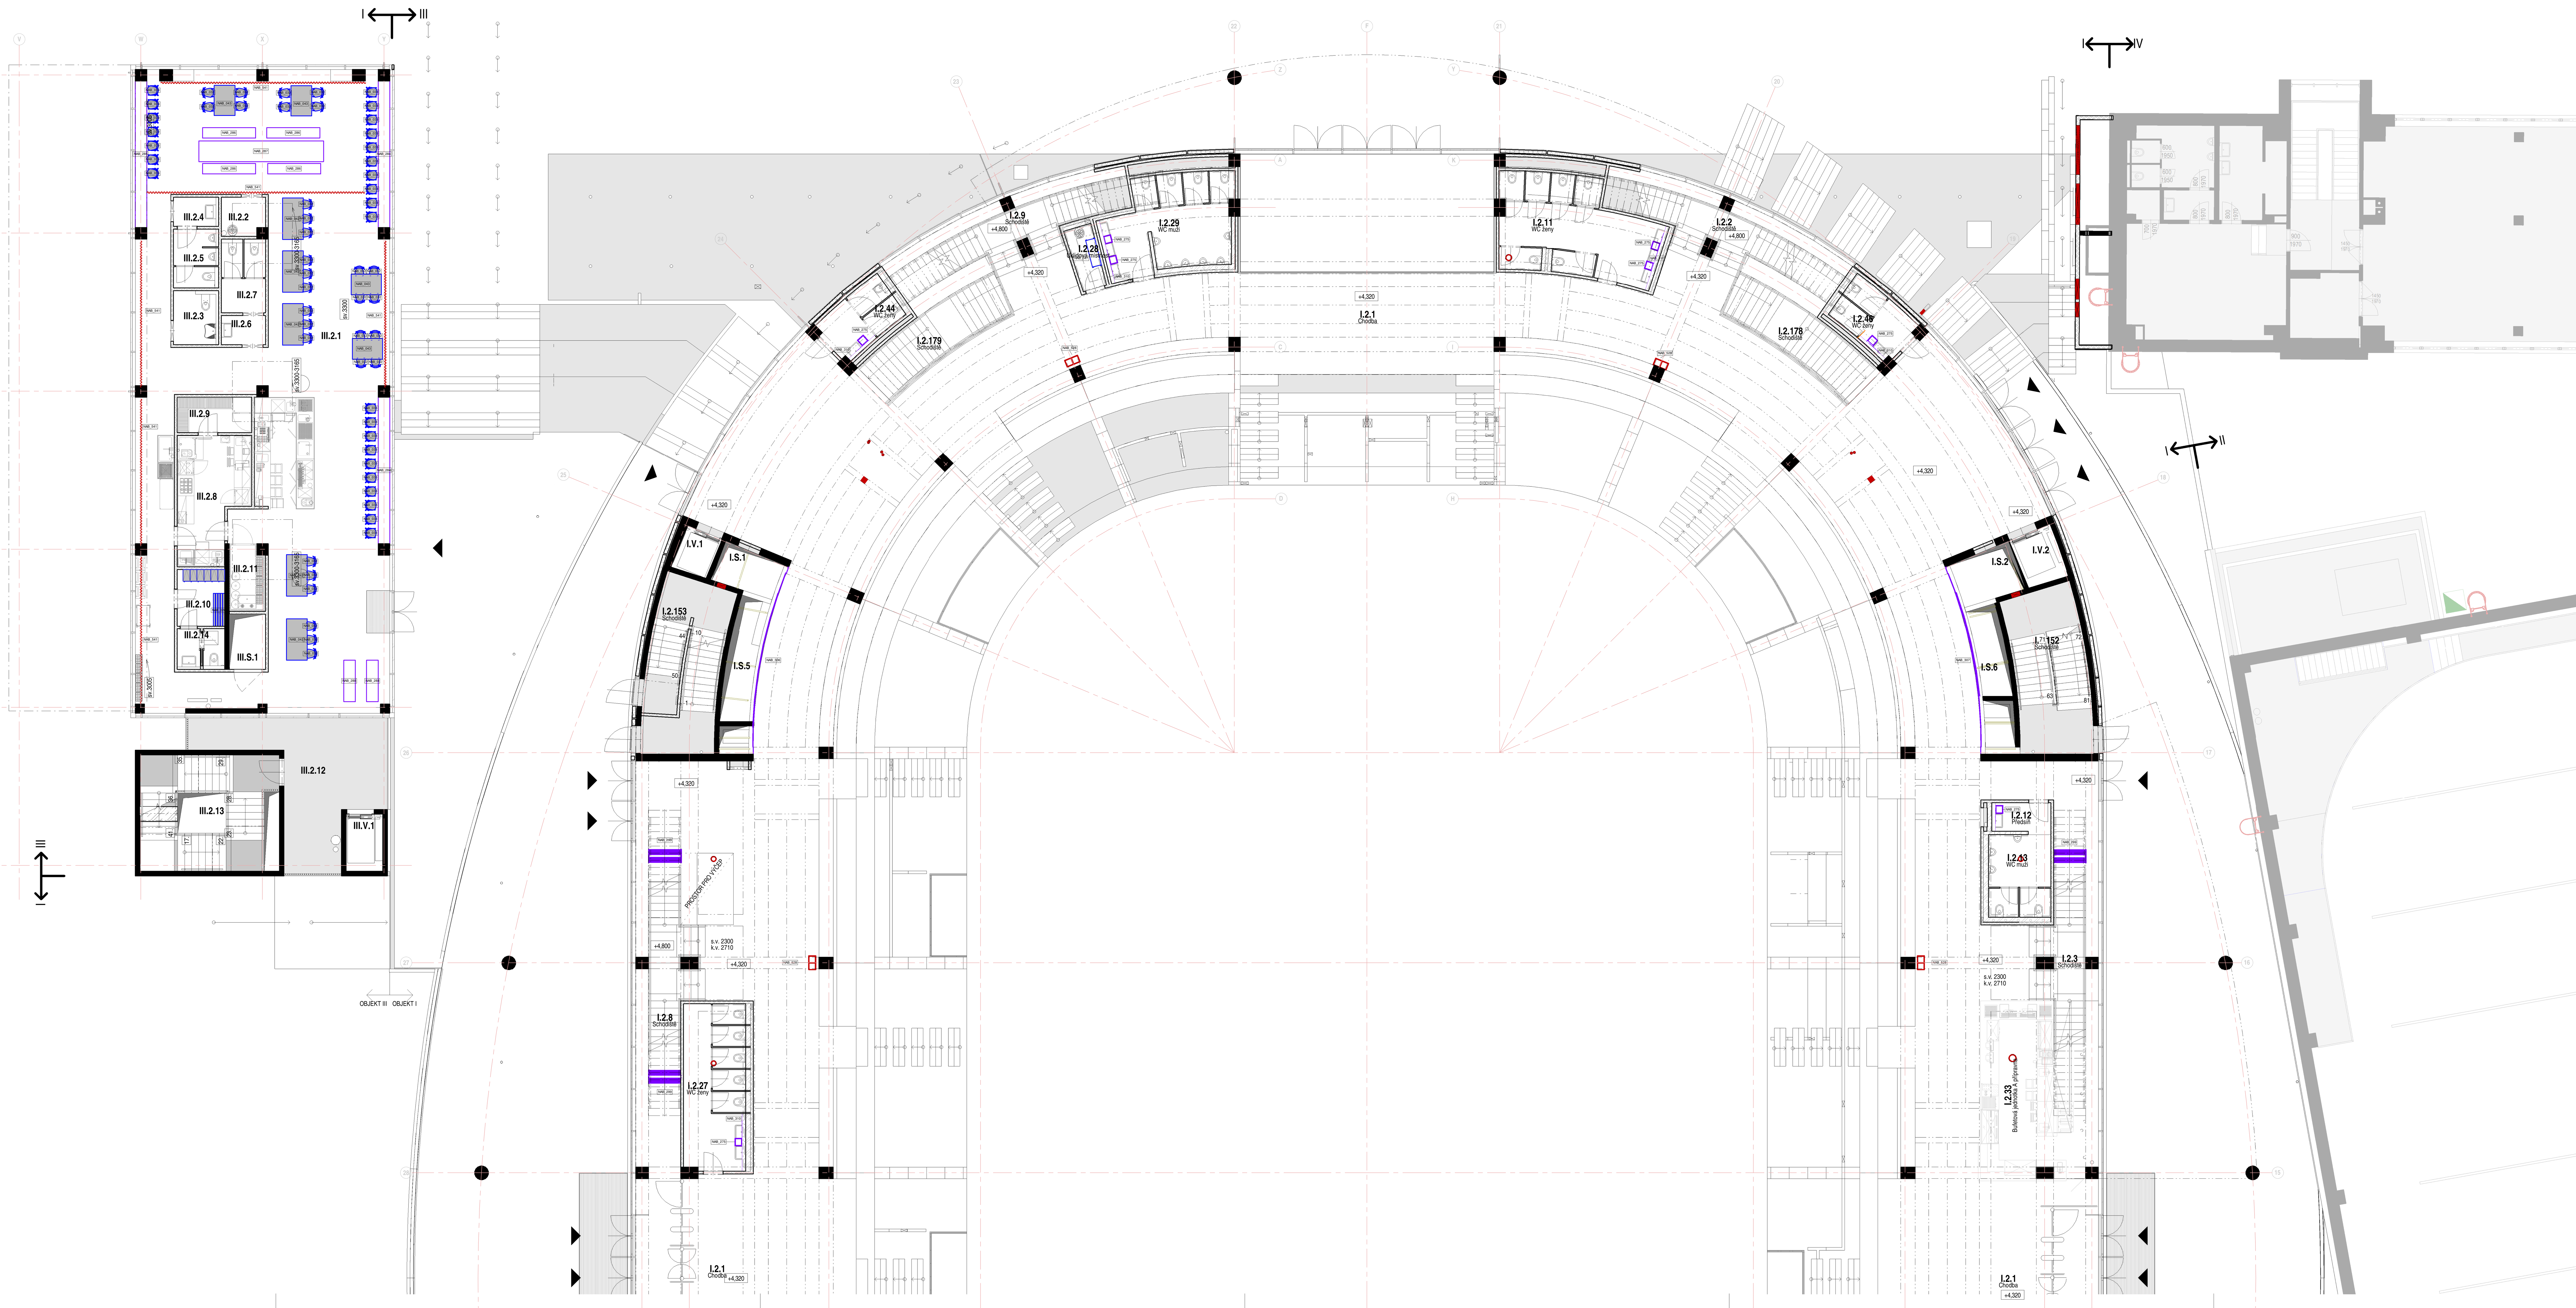

Tabulka místností 2.NP - OBJEKT I		
Označení místnosti	Název místnosti	Plocha [m²]
I.2.1	Chodba	1 203,08
I.2.2	Schodiště	18,01
I.2.3	Schodiště	20,16
I.2.4	Schodiště	22,39
I.2.5	Schodiště	14,90
I.2.6	Schodiště	14,90
I.2.7	Schodiště	12,02
I.2.8	Schodiště	22,39
I.2.9	Schodiště	18,01
I.2.11	WC ženy	25,90
I.2.12	Předsíň	3,28
I.2.13	WC muži	9,64
I.2.16	WC ženy	19,49
I.2.17	WC předsíň	4,31
I.2.18	WC muži	18,22
I.2.19	WC unisex + imobilní	7,04
I.2.20	Úklidová místnost - gastro	3,13
I.2.21	WC ženy	Redundant Room
I.2.22	WC imobilní	27,41
I.2.22	WC imobilní	4,40
I.2.23	Předsíň	3,28
I.2.24	WC muži	9,64
I.2.27	WC ženy	19,49
I.2.28	Úklidová místnost	3,14
I.2.29	WC muži	20,93
I.2.30	Předsíň	7,91
I.2.33	Bufetová jednotka A přípravna	38,71
I.2.37	Bufetová jednotka B přípravna	32,30
I.2.39	Bufetová jednotka C přípravna	33,15
I.2.41	Bufetová jednotka A přípravna	38,64
I.2.44	WC ženy	6,84
I.2.46	WC ženy	6,81
I.2.152	Schodiště	22,89
I.2.153	Schodiště	23,50
I.2.154	Schodiště	21,44
I.2.155	Schodiště	22,89
I.2.178	Schodiště	14,95
I.2.179	Schodiště	14,13
I.S.1	Instalační šachta	36,38
I.S.2	Instalační šachta	43,00
I.S.3	Instalační šachta	40,25
I.S.4	Instalační šachta	43,25
I.S.5	Instalační šachta	49,86
I.S.6	Instalační šachta	46,09
I.S.7	Instalační šachta	46,61
I.S.8	Instalační šachta	45,90
I.V.1	Výtahová šachta	24,19
I.V.2	Výtahová šachta	34,45
I.V.3	Výtahová šachta	31,71
I.V.4	Výtahová šachta	35,61
I.V.5	Výtahová šachta	3,37
I.V.6	Výtahová šachta	3,39

TABULKA MÍSTNOSTÍ 2.NP - OBJEKT III		
Označení místnosti	Název místnosti	Plocha [m²]
III.2.1	Pivnice	235,15
III.2.2	Úklid	3,08
III.2.3	Invalidní WC	4,16
III.2.4	Chodba WC	2,32
III.2.5	WC muži	4,64
III.2.6	Chodba WC	2,41
III.2.7	WC ženy	5,81
III.2.8	Gastro	15,30
III.2.9	Gastro	4,93
III.2.10	Šatna pro personál	5,03
III.2.11	Sklad	4,40
III.2.12	Terasa	31,84
III.2.13	Schodišťový prostor	30,55
III.2.14	WC pro personál	3,34

III.S.1	Instalační šachta	7,72
III.S.2	Instalační šachta	7,21
III.6.S.3	Instalační šachta	2,25
III.V.1	Výtahová šachta	27,72

Nevestavěný nábytek 2NP Etapa I		
Kód položky	Popis položky	Počet jednotek
NAB_047	Policový regál 1200_400, zinek a HDF	1

Nevestavěný nábytek 2NP Etapa II		
Kód položky	Popis položky	Počet jednotek
NAB_020	Šatní lavice 1500, sedák lamino, RAL 7035	1
NAB_027	Plechová šatní skříňka, RAL 7035	2
NAB_032	Dřevěná židle	31
NAB_033	Dřevěná židle barová	27
NAB_042	Dřevěný stůl pro 6 osoby	5
NAB_043	Dřevěný stůl pro 4 osoby	4
NAB_047	Policový regál 1200_400, zinek a HDF	1

Vestavěný nábytek 2NP Etapa I		
Kód položky	Popis položky	Počet jednotek
NAB_275	Odpadkový koš WC	12
NAB_299	Výstavní panel	8
NAB_306	Krytí prostor instalačních šachet I.S.5	1
NAB_307	Krytí prostor instalačních šachet I.S.6	1
NAB_308	Krytí prostor instalačních šachet I.S.7	1
NAB_309	Krytí prostor instalačních šachet I.S.8	1
NAB_310	Zrcadlo s úložným prostorem	10

Vestavěný nábytek 2NP Etapa II		
Kód položky	Popis položky	Počet jednotek
NAB_284	Barový stůl 01	2
NAB_285	Barový stůl 02	1
NAB_286	Sedací lavice	4
NAB_287	Dlouhý stůl	1
NAB_288	Stůl ke stání	2

POZNÁMKA:

- OBJEKTY I,III JSOU NOVOSTAVBA, OBJEKTY II,IV JSOU STÁVAJÍCÍ
- KAŽDÝ ZE ČTYŘ OBJEKTŮ I,II,III,IV MÁ SVOU VLASTNÍ ÚROVEŇ ±0,000, OD KTERÉ JSOU POČÍTÁNY VÝŠKOVÉ KÓTY
- ±0,000 = ÚROVEŇ 1.NP DANÉHO OBJEKTU

LEGENDA BAREV
- NEVESTAVĚNÝ NÁBYTEK
- VESTAVĚNÝ NÁBYTEK
- PRVKY
- STAVBA
- GASTRO
- NÁBYTEK I. ETAPA
- NÁBYTEK II. ETAPA

LEGENDA OZNAČOVÁNÍ PRVKŮ
- NAB_001 - 200 NEVESTAVĚNÝ NÁBYTEK
- NAB_201 - 500 VESTAVĚNÝ NÁBYTEK
- NAB_501 - 999 PRVKY

PŘÍLOHA VÝKRESŮ:

- D.2.10.1.2 SOUPIS A SPECIFIKACE NEVESTAVĚNÉHO MOBILIÁŘE
- D.2.10.1.3 SOUPIS A SPECIFIKACE VESTAVĚNÉHO MOBILIÁŘE
- D.2.10.1.4 SOUPIS A SPECIFIKACE PRVKŮ

VŠECHEN VESTAVĚNÝ A NEVESTAVĚNÝ NÁBYTEK JE VYZNAČENÝ V PŮDORYSECH. Z PRVKŮ JSOU V PŮDORYSECH VYZNAČENY POUZE NĚKTERÉ - KOMPLETNÍ SEZNAM A POČTY PRVKŮ JSOU K NALEZENÍ V DOKUMENTU SOUPIS A SPECIFIKACE PRVKŮ

NĚKTERÉ UVEDENÉ POLOŽKY NEJSOU SOUČÁSTÍ DODÁVKY. PLATNÝ ROZSAH JE UVEDENÝ V SOUPISU PRACÍ A DODÁVEK.

NAVIGÁTOR

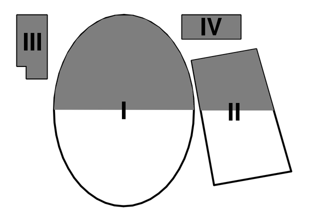

polohopisný systém: **S-JTSK**

výškový systém: **Bpv**

OBJEKT I. ±0,000=517,825
OBJEKT II. ±0,000=518,950
OBJEKT III. ±0,000=517,665
OBJEKT IV. ±0,000=519,350

investor: Statutární město Jihlava, Masarykovo náměstí 97/1, 586 01 Jihlava 1, Czech Republic, T: +420 565 591 111, e-mail: epodatelna@jihlava-city.cz

hlavní architekt projektu: CHKAU, Dominikánské náměstí 656/2, 602 00 Brno, Czech Republic, T: +420 777 575 434, e-mail: office@chybik-kristof.com

hlavní inženýr projektu: AED project, a. s., Pod Radnicí 1235 / 2A, 150 00 Praha 5, Czech Republic, T: +420 257 257 100, e-mail: aed@aedproject.cz

profese: AED project, a. s., Pod Radnicí 1235 / 2A, 150 00 Praha 5, Czech Republic, T: +420 257 257 100, e-mail: aed@aedproject.cz

stavba:

HORÁCKÁ MULTIFUNKČNÍ ARÉNA V JIHLAVĚ

stupeň:

PROVÁDĚCÍ DOKUMENTACE

hlavní architekt projektu: Ing. arch. Ondřej Chybík, MAS ETH; Ing. arch. Jiří Richter

vedení projektu: Ing. Aleš Marek

hlavní inženýr projektu: Ing. Ľubomír Krígovský

zodpovědný projektant části: Ing. arch. Jiří Richter

vypracoval: Ing.arch. Ingrid Spáčilová; Ing. arch. Urszula Sędziak

datum: 08/2024
formát: 18xA4
měřítko: 1 : 100
zakázkové č.: 19-024_JIHL
číslo změny:
datum změny:

část: **D.2.10**

čísl. příl.: **D.2.10.2.2.2a**

paré:

část / profese:

ARCHITEKTONICKO STAVEBNÍ ŘEŠENÍ

příloha:

PŮDORYS 2NP_a