


Rozvaděč RB76

L1,L2,L3 $I_k=10kA$ PE=15kV, Ps=11 kW

L1,L2,L3

3+PE+N, 3x230/400V, 50Hz

Pokračování na dalším výkrese

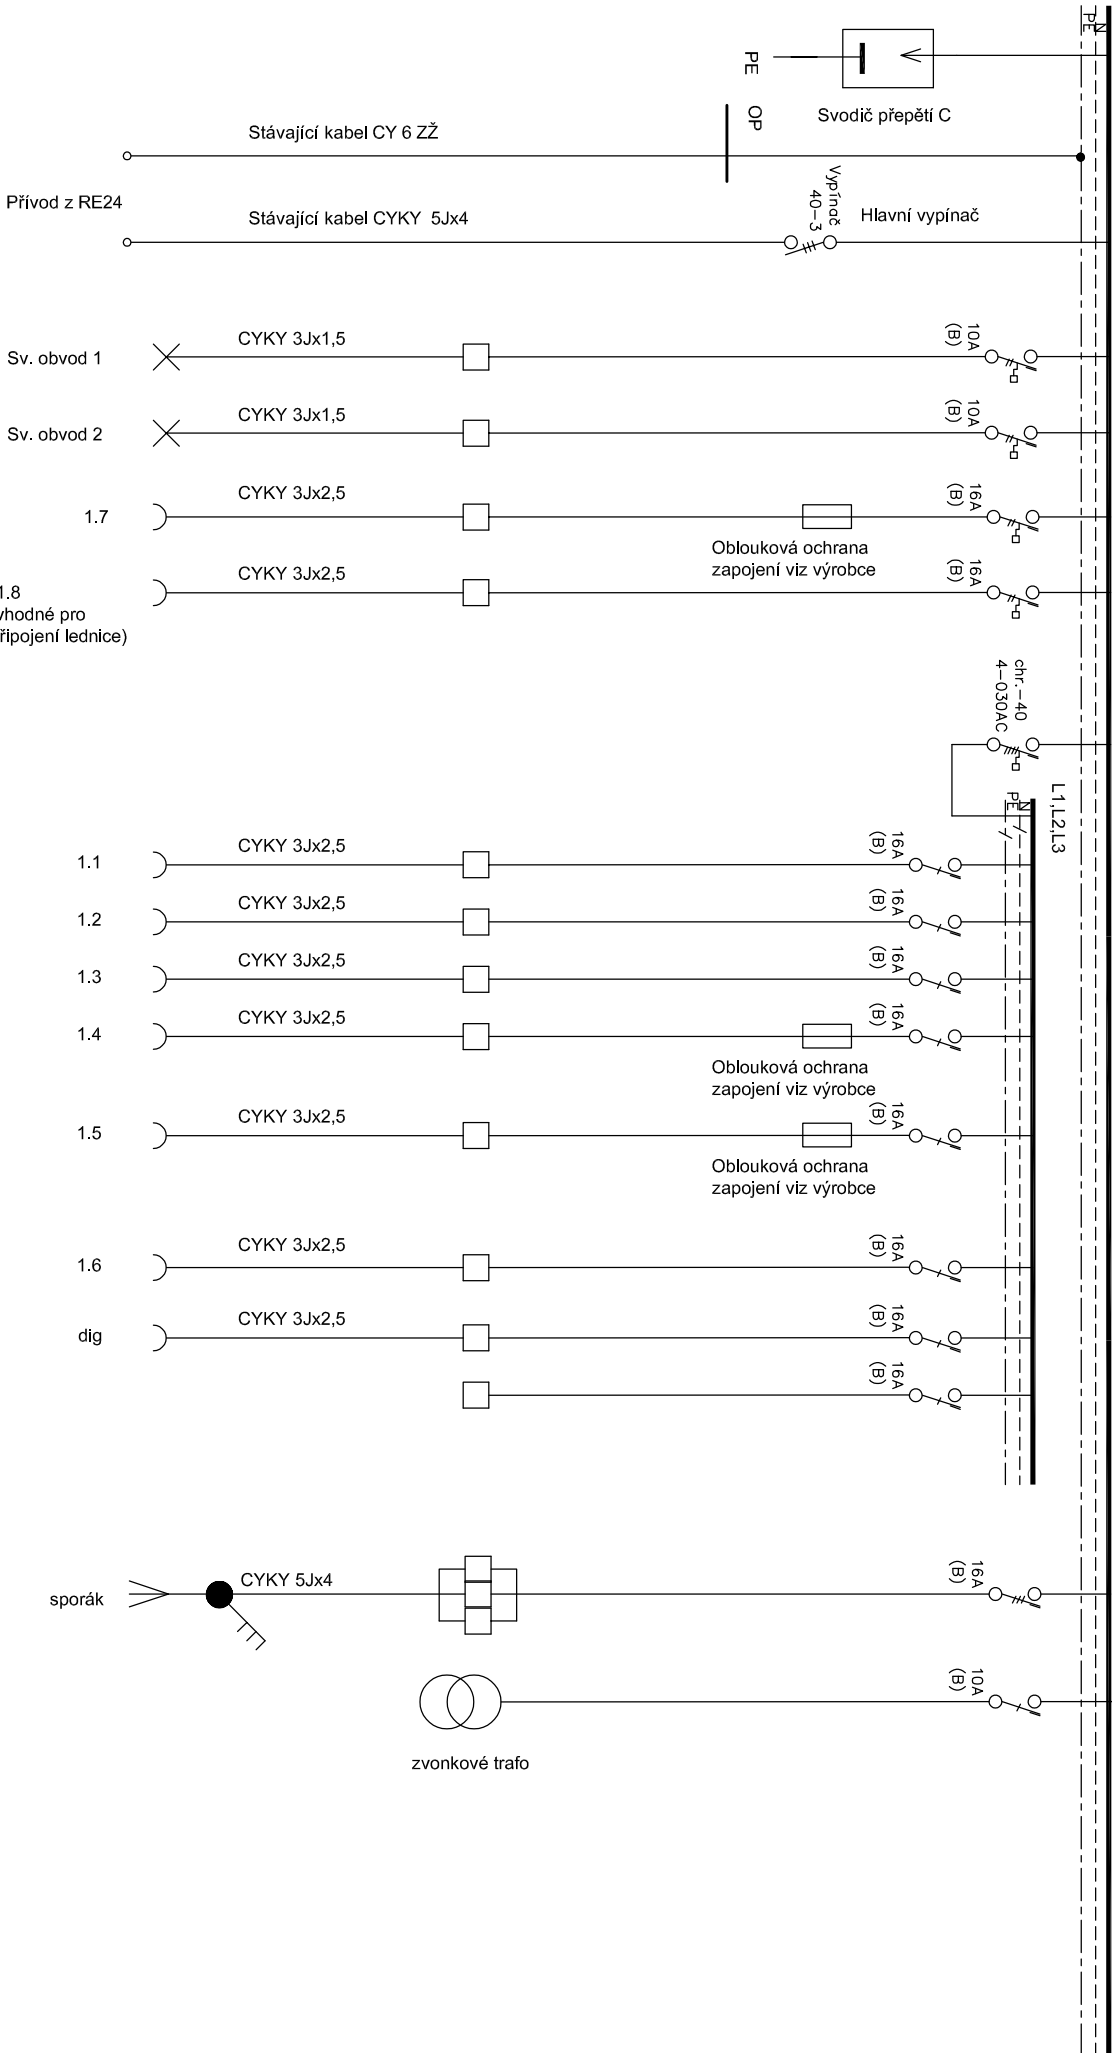

Provozní napětí:
3x230/400V, 50Hz
Ochrana před nebezpečným
dotykem – samočinným
odpojením od zdroje

SPA s.r.o.	Číslo zakázky	Datum	Vypracoval	Měřtko	Název zakázky	Název výkresu	Číslo výkresu
	2508-04-005	08/2025	ing. Nestrojil	-	DPS Za Prachářnou 1a, Jihlava Oprava bytových jader v bytových jednotkách č. 51 a 76	SCHEMA ROZVADĚČE RB76	605

Rozvaděč RB61

Rozvaděč oceloplastový vnější rozměr cca 315/559/100 pod omítku IP30	Ks	1,00
propojné lišty a svorky, ochranná připojnice	sbr	1,00
popisny sítěk	ks	20,00
obal na výkresy	ks	1,00
Svodící přepětí stupeň C	Ks	1,00
Třířázový výměnič na DIN lištu 40A-3	Ks	1,00
Jistič 3x16A char. B 10 kA	Ks	1,00
Jistič 1x16A char. B 10 kA	Ks	8,00
Jistič 1x10A char. B 10 kA	Ks	1,00
Obložková ochrana pro 11 jistič do 16A	Ks	2,00
Jističochránič 16B-1N-030A typ A	Ks	2,00
Jističochránič 10B-1N-030A typ A	Ks	2,00
Proudový chránič 40A-4-030A typ A 10 kA	Ks	1,00
RS6	ks	19,00

SPA s.r.o.	Číslo zakázky	2508-04-005	Datum	08/2025	Vypracoval	ing.Nestrojil	Měřtko	-	Název zakázky	DPS Za Prachárnou 1a, Jihlava Oprava bytových jader v bytových jednotkách č. 51 a 76	Název výkresu	SCHÉMA ROZVADĚČE RB76	Číslo výkresu	605a
------------	---------------	-------------	-------	---------	------------	---------------	--------	---	---------------	---	---------------	-----------------------	---------------	------