


DISPOZICE SÍTÍ

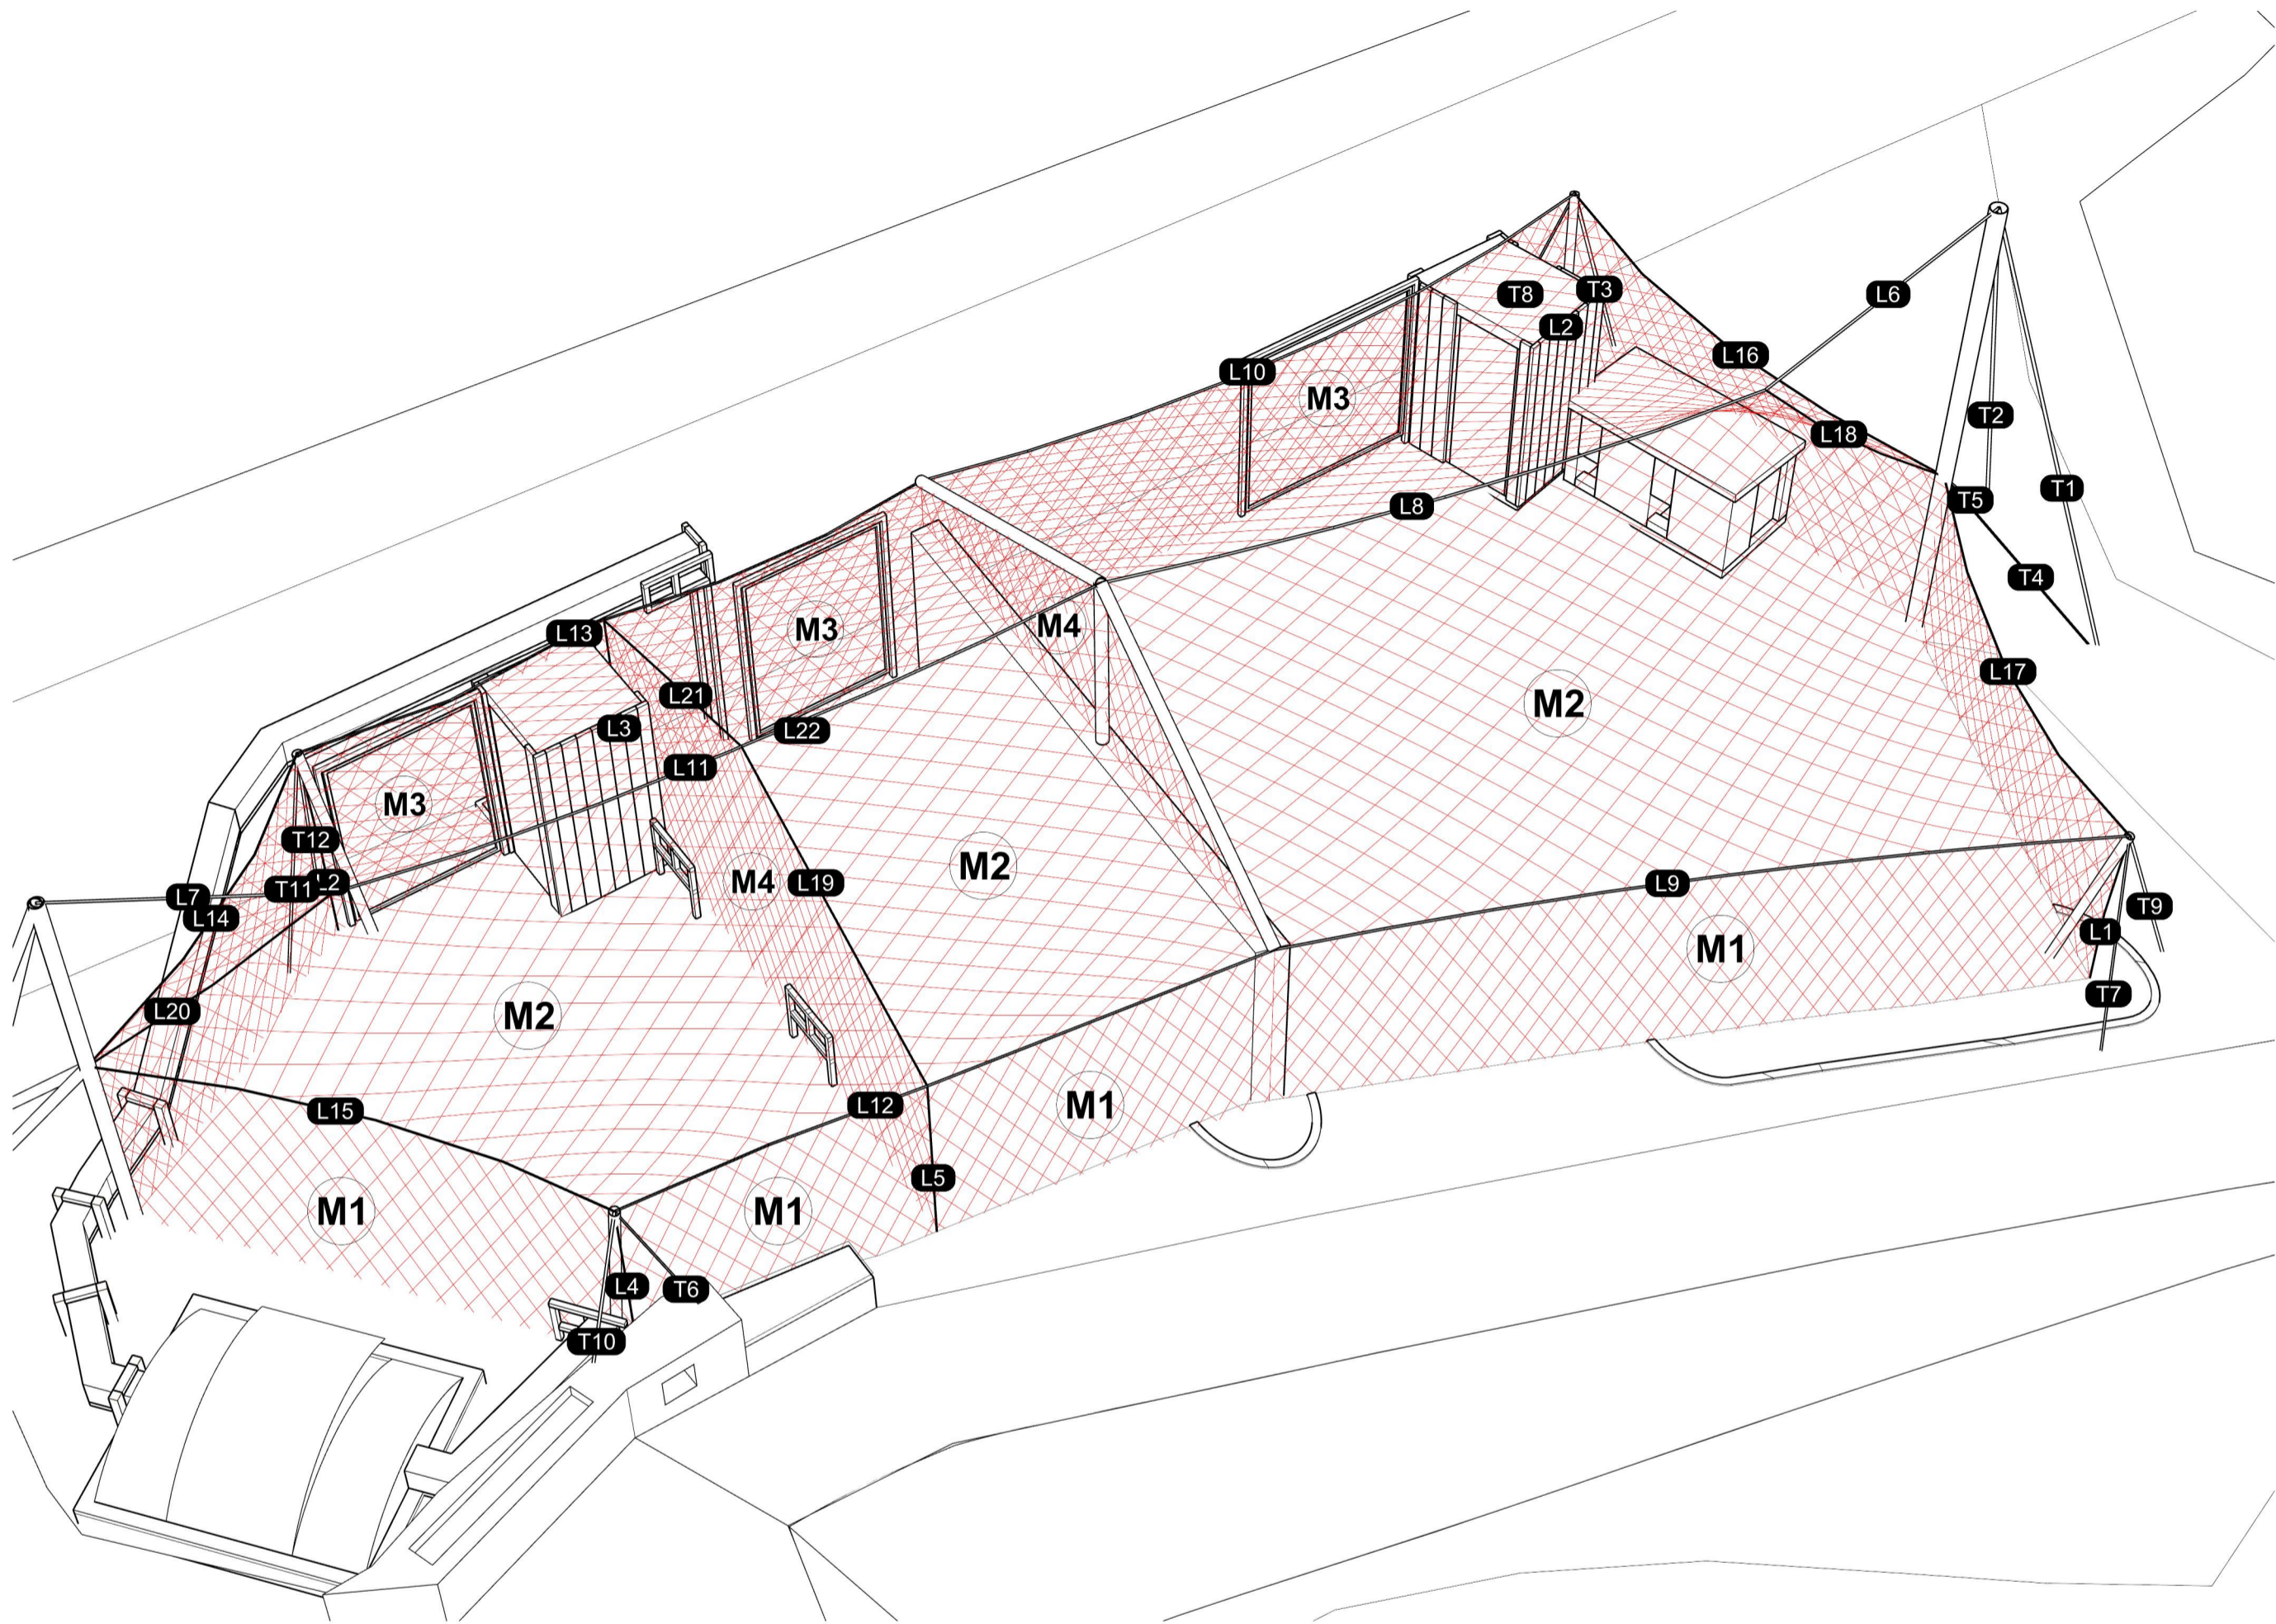


MATERIÁLOVÁ SPECIFIKACE

NEREZOVÁ SÍŤ BOKY, DVEŘE, DĚLÍCÍ SÍŤ
M1, M3, M4, M5

BARVA	POLYMERICKY ČERNÁ
MATERIÁL LANEK	1.4401 (AISI 316)
KONSTRUKČNÍ LANA	7x7
S	1770 N/ mm2
MATERIÁL KLEMY	1.4571 (AISI316TI)
F	1,86 kN
PRŮMĚR LANKA SÍTĚ	1,5 mm
ŠÍŘKA OKA	40 mm
VÝŠKA OKA	
HMOTNOST	0,67kg/m²



NEREZOVÁ SÍŤ STŘECHA
M2

BARVA	POLYMERICKY ČERNÁ
MATERIÁL LANEK	1.4401 (AISI 316)
KONSTRUKČNÍ LANA	7x7
S	1770 N/ mm2
MATERIÁL KLEMY	1.4571 (AISI316TI)
F	2,88 kN
PRŮMĚR LANKA SÍTĚ	2,0 mm
ŠÍŘKA OKA	40 mm
VÝŠKA OKA	
HMOTNOST	1,28kg/m²

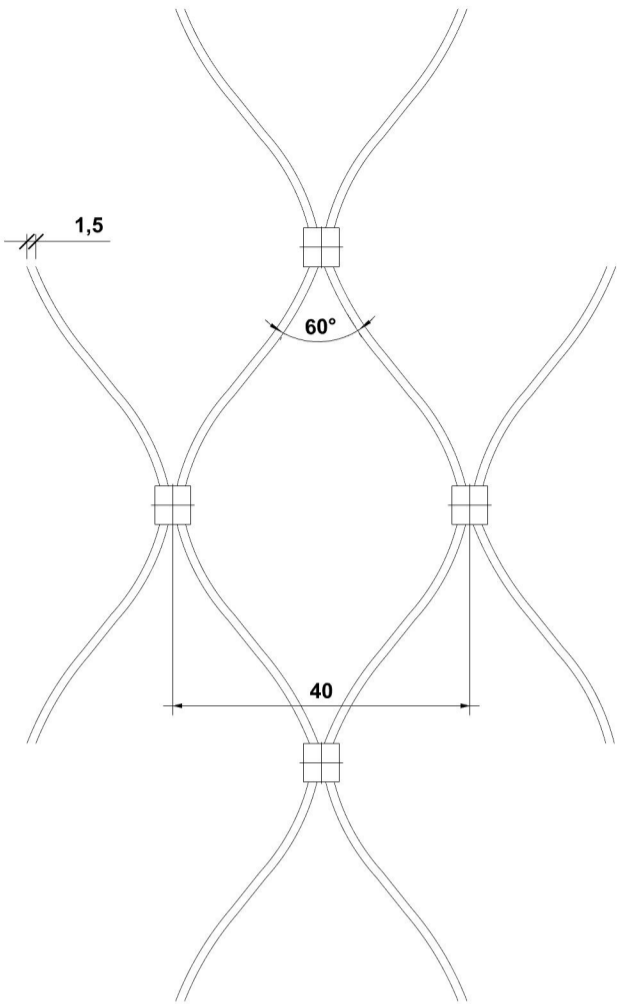

GEOMETRIE SÍTĚ

- MW šířka oka
- MH výška oka
- MB šířka rozevření oka
- a standardní otevření oka

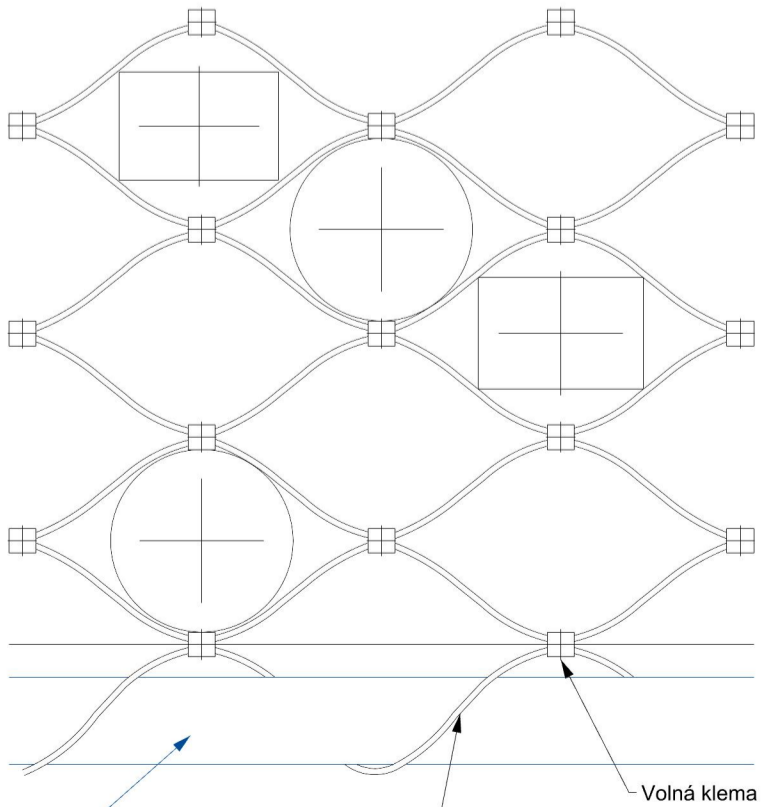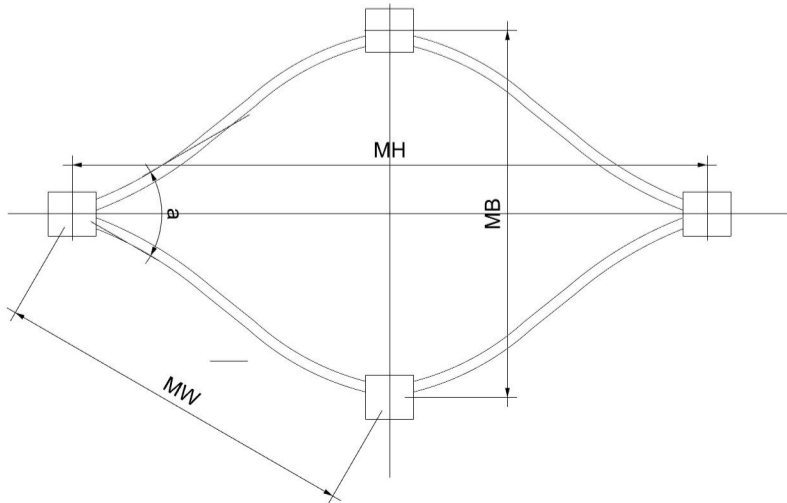

Kulatina/ lano pro napletení sítě

Lanko pro montáž

Volná klema

±0,000 = 500 m.n.m. Bpv

PROJEKTANT PROFESE:



Carl Stahl & spol s.r.o.
Mikulovická 4
190 17 Praha 9
Tel.: +420 281 920 100
Fax: +420 281 920 172
E-Mail: info@carlstahl.cz
www.carlstahl.cz

PARÉ:

GENERÁLNÍ PROJEKTANT:	FORTIS JIHLAVA s.r.o. Husova č.p. 1653/46, 586 01 Jihlava	RAZÍTKO:	
INVESTOR:	Zoologická zahrada Jihlava, příspěvková organizace Březinovy sady 5642\10. 586 01 Jihlava		
PROJEKT:	ZOO Jihlava – Výběh pro pouštní kočky a karakaly		
MÍSTO STAVBY:	Březinovy sady 5642/10, 58601 Jihlava, Česko		
ZODPOVĚDNÝ PROJEKTANT:	Ing. Václav Luzar		
KRESLIL:	Ing. Kristýna Rymešová	DATUM:	10/2024
KONTROLOVAL:	Ing. Václav Luzar	Č. ZAK.:	19001954
PROFESE:	D.1.2. STAVEBNĚ KONSTRUKČNÍ ČÁST	STUPENĚ:	DPS
OBSAH:		FORMÁT:	A2
		MĚŘÍTKO:	-
		Č. VÝKR.:	D.1.1.2.4.
DISPOZICE SÍTĚ			
Tento výkres je vlastnictvím Carl Stahl & spol, s.r.o. - Všechna práva vyhrazena!			