




B-B.1

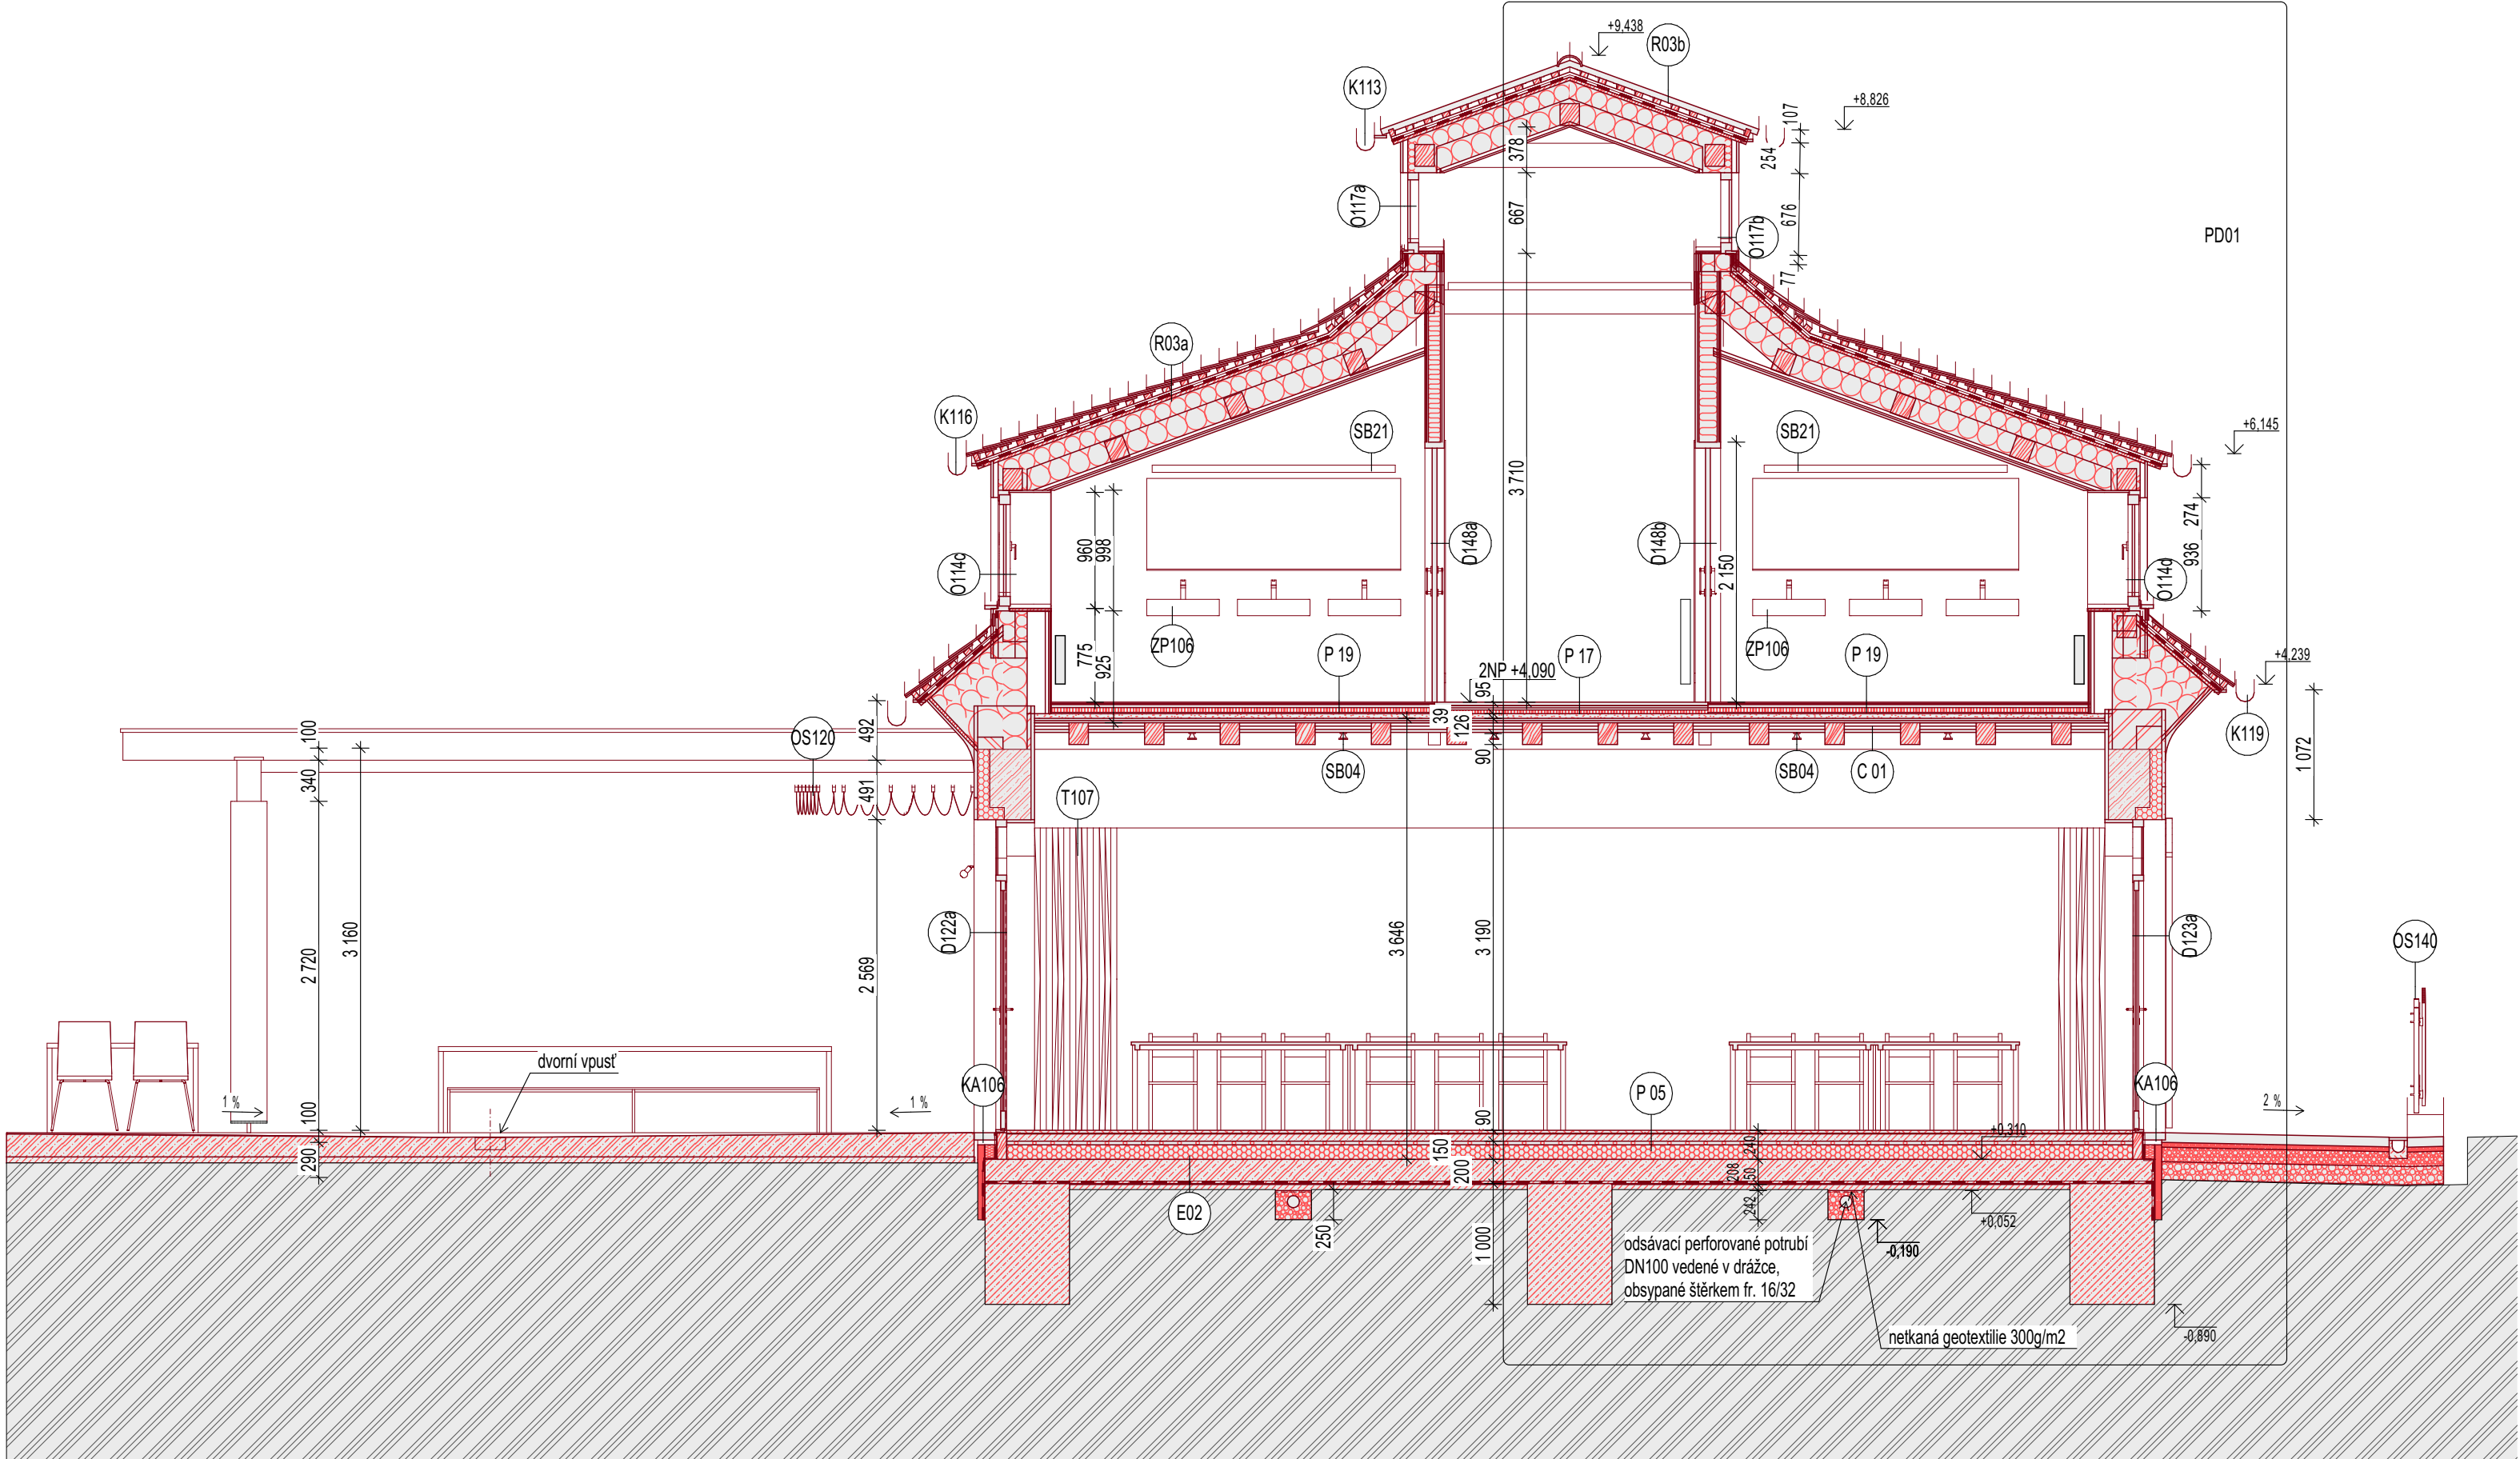


B-B.2

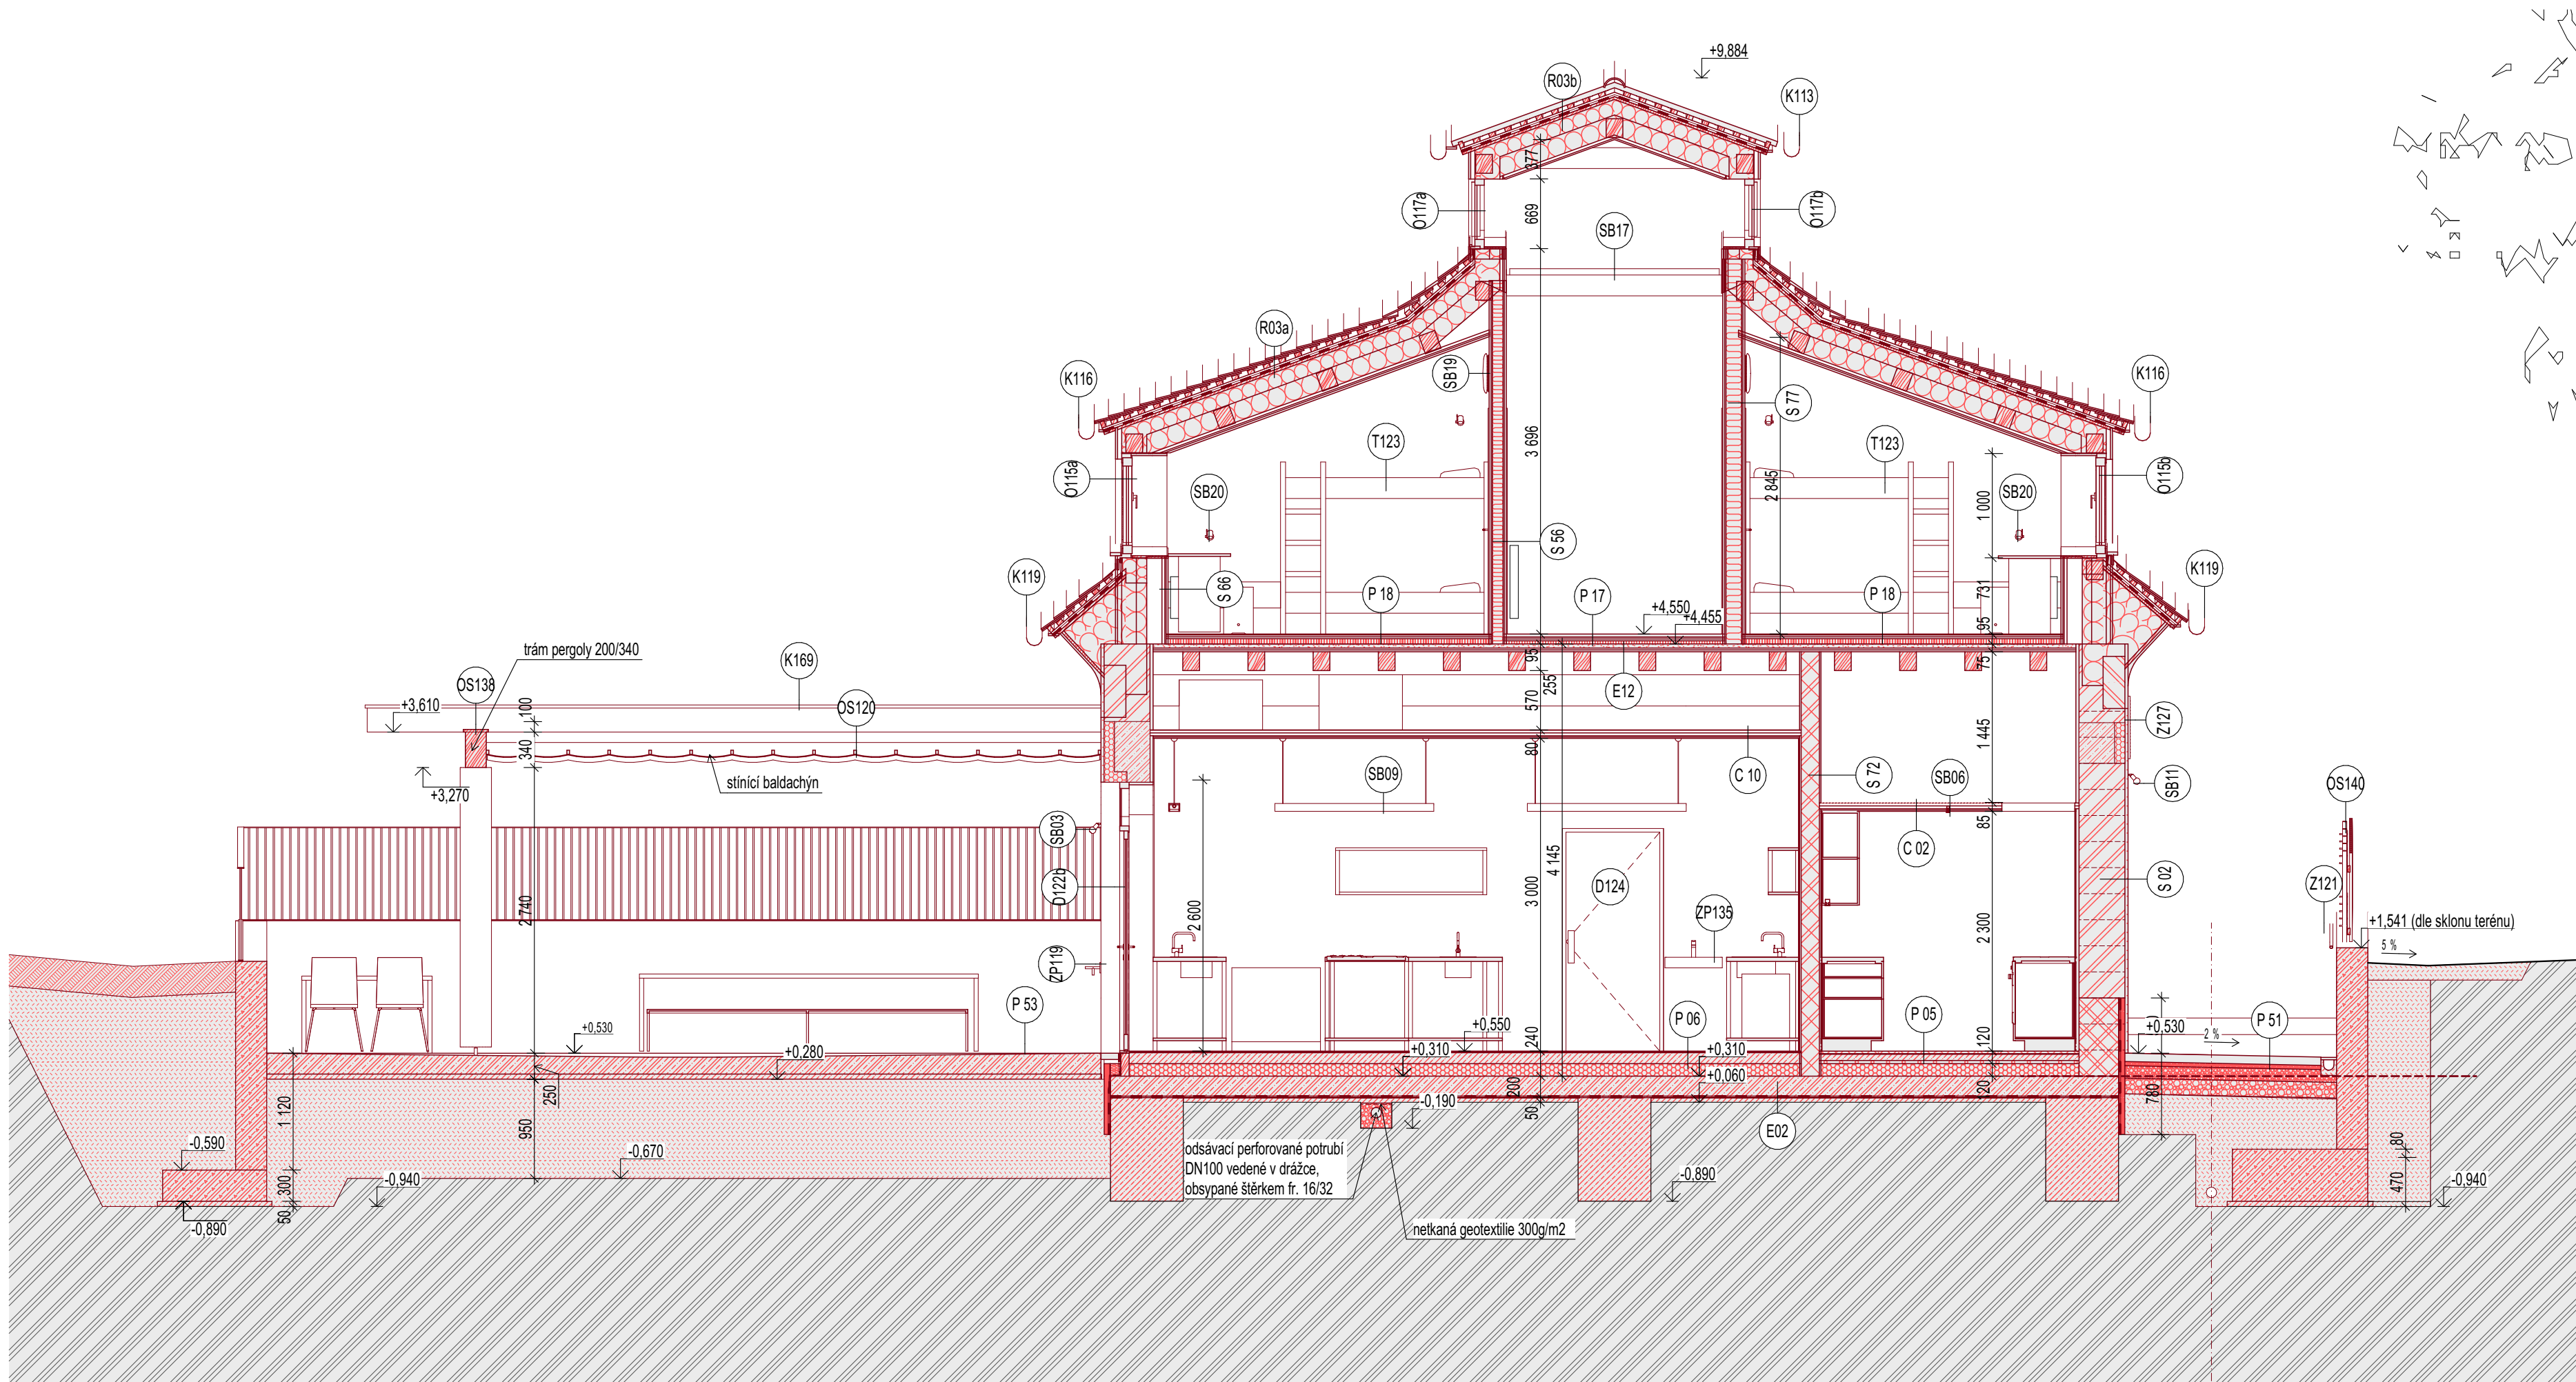

B-B.3

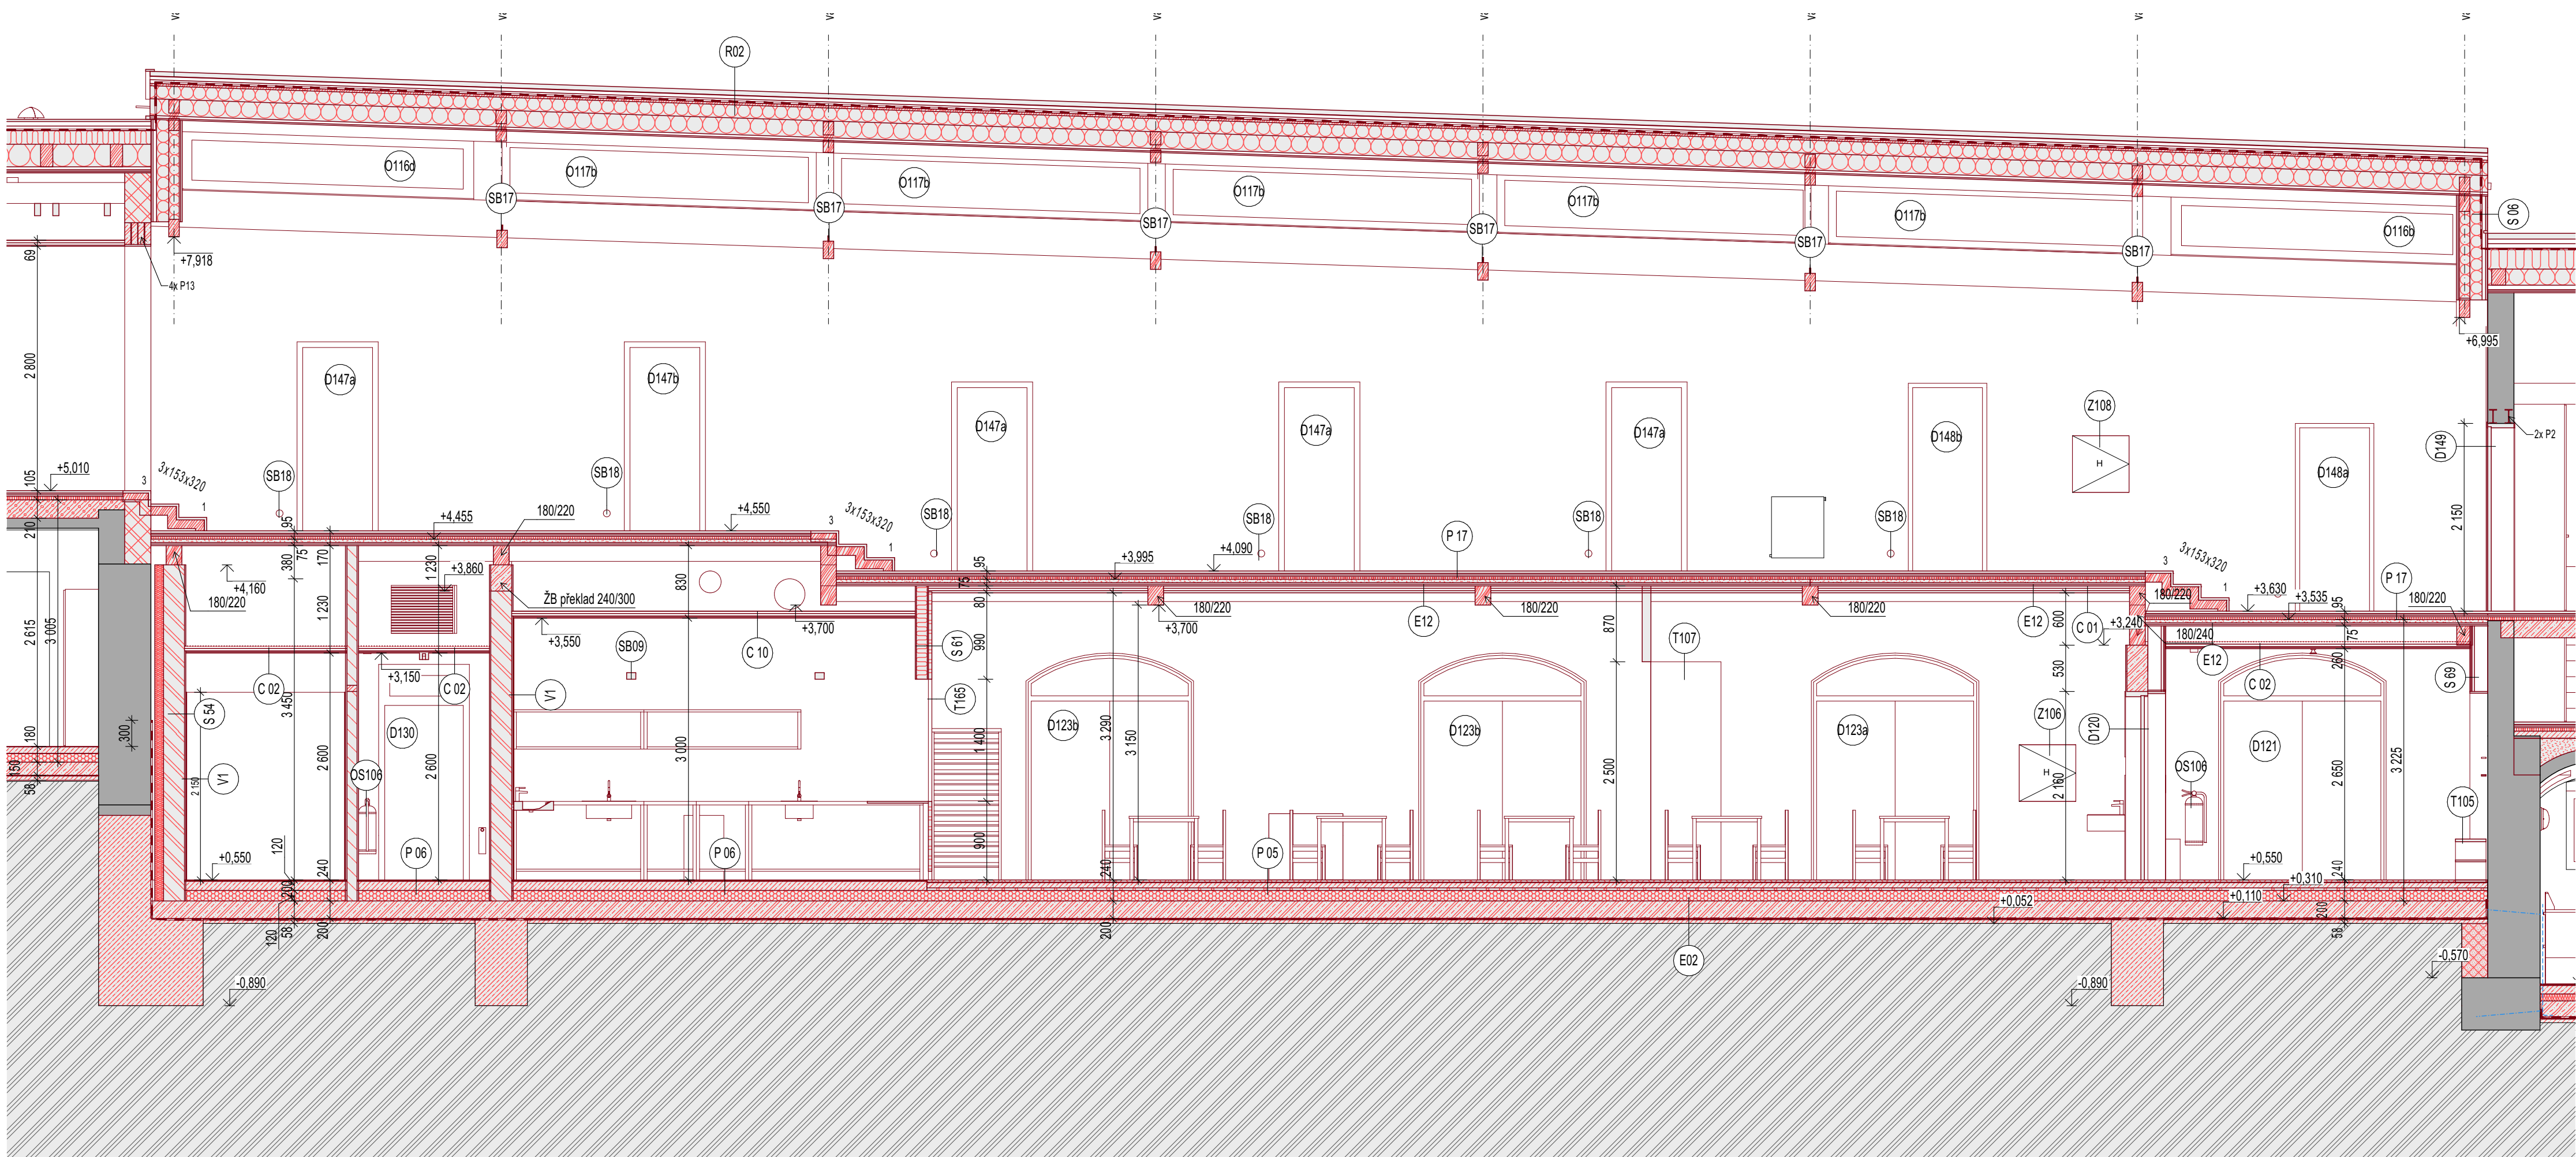

B-B.4

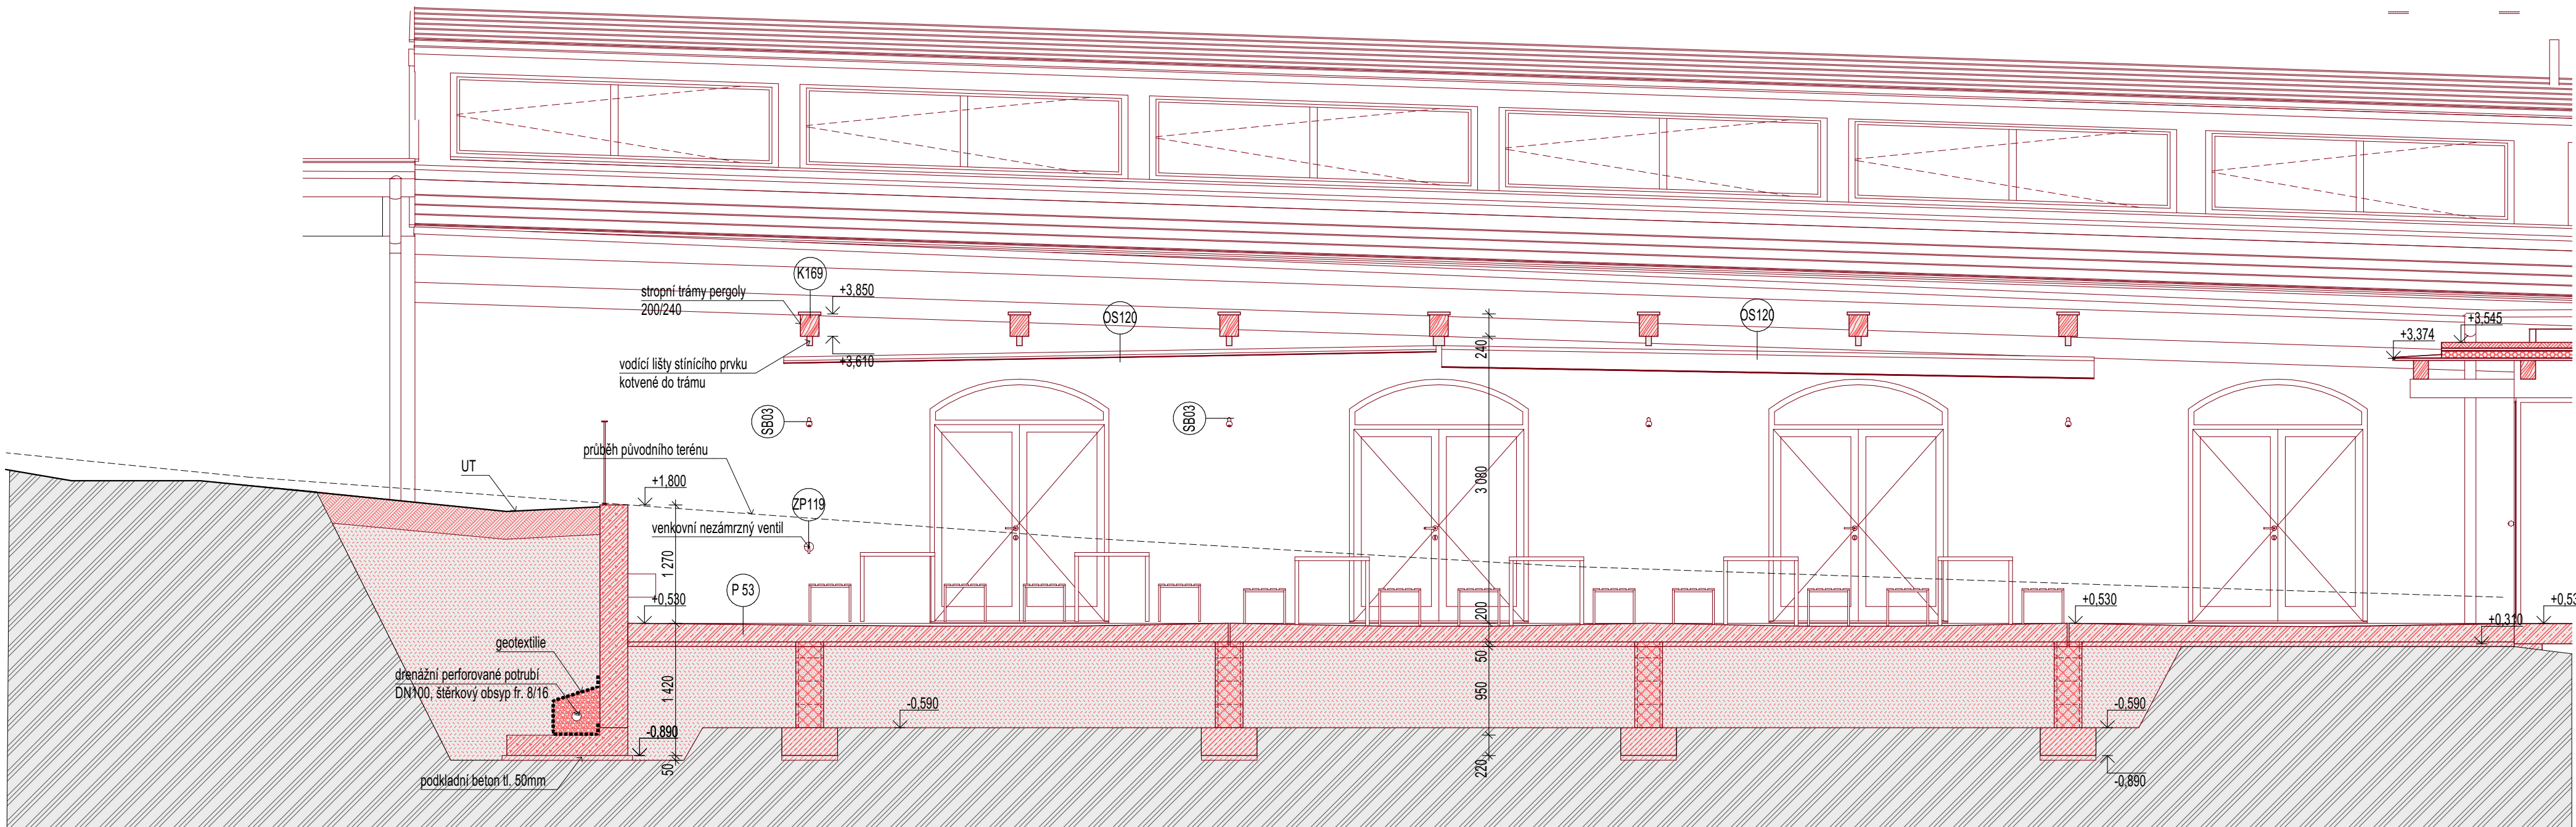

H-H.1

Legenda odkazových značek

- S skladba stěny
- R skladba střechy
- C skladba podlahy
- E skladba vodorovné desky
- P skladba podlahy
- V skladba stěny

- O okna
- D dveře
- T instalatérské výrobky
- K kempingové výrobky
- Z záluzníkové výrobky
- ZP záluzníkové přístroje
- OS osazení výrobky
- SV svítidla
- P přístroje
- KA kamenné výrobky

Legenda materiálů

- Přirodní zdivo (cihelnokeramika)
- Otvorové zdivo z plněných keramik s min. vlnou 11,440mm
- Nerovné zdivo z plněných keramik s min. vlnou 11,440mm
- Nerovné zdivo z plněných keramik s min. vlnou 11,440mm
- Dřevotříska z CP
- Dřevotříska z CP
- Přídavky z plynoskatých keramik
- Železobeton
- Železobeton vodotěsnosti
- Prostý beton
- Lahodný tepelný izolant beton
- Tepelná izolace EPS
- Tepelná izolace XPS
- Tepelná izolace minerální vlna
- Tepelná izolace PIR
- Hydroizolace protiradonová izolace
- Zemina plnění
- Zemina záplav
- Sádky
- Vegetační substrát
- Horizontální izolace stávajícího zdiva tlakovou injektáží
- Zlacení betonu s beton. závlahou, vyzdobení

VŠEOBECNÉ POZNÁMKY

- Na výkresovou část dokumentace se vztahují specifikace ostatních částí projektu, na kterých není tato část řešena jinak. Při neprovedení ihned kontaktujte projektanta!
- Při rozporu v dokumentaci mají přednost:
 - dokumenty a rekvizity výtvaru a rozpisu dat,
 - technické specifikace před projektovým řešením,
 - kdy před rozpisem odměřením na výkres,
 - výkresy podrobnější měřítka,
 - architektonická část a koordinátory výkresy před projekty profil,
 - přikládá technické řešení musí být zachováno.

LEGENDA REVIZÍ

Revizní číslo	Revizní obsah	Revizní datum

40.000 = 614.230 m.m B.p.v.

PROJEKT: Centrum reformního vzdělávání Helena Černá BRT

STAVBA: Střední škola Helena Černá BRT

GENERALNI PROJEKTANT: BRT s.r.o.

ARCHITEKT: BRT s.r.o.

STUPEŇ: DOKUMENTACE PRO PROVEDENÍ STAVBY

OBJEKT: S001

ČÁST: D.1.1 Architektonicko - stavební řešení

VÝKRES: B Rzy B-B.1, B-B.2, B-B.3, B-B.4, H-H.1 návrh

VERZE: 1.00

DATUM: 04/2025

REVISOR: 02/2025

PROJEKTANT: 02/2025