


Legenda odkazových značek

- S skladba stěny
- R skladba střechy
- C skladba podhledu
- E skladba vodorovné desky
- P skladba podlahy
- V skladba obkladu

- O okna
- D dveře
- T truhlářské výrobky
- K klempířské výrobky
- Z zámečnické výrobky
- ZP zařizovací předměty
- OS ostatní výrobky
- SV svítidla
- P překlady
- KA kamenické výrobky

Legenda materiálů

- Původní zdivo (cihelné/smíšené)
- Obvodové zdivo z plesných tvárnic s miner. vatou tl. 440mm
- Nosné zdivo z přesných tvárnic tl. 240mm
- Nenosné zdivo z příčkových tl. 115mm
- Nenosné zdivo z příčkových tl. 175mm
- Dozdívka z CP
- Dozdívka z betonových cihel
- Přízdívka z plynosilikátových tvárnic
- Železobeton
- Železobeton vodostavební
- Prostý beton
- Lehčany tepelné izolací beton
- Tepelná izolace EPS
- Tepelná izolace XPS
- Tepelná izolace minerální vlna
- Tepelná izolace PIR
- Hydroizolace/ profilovaná izolace
- Zemina původní
- Zemina zásyv
- Štěrka
- Vegetační substrát
- Horizontální izolace stávajícího zdiva tlakovou injektáží
- Zrácené bednění s beton. zalivkou, vyztužené

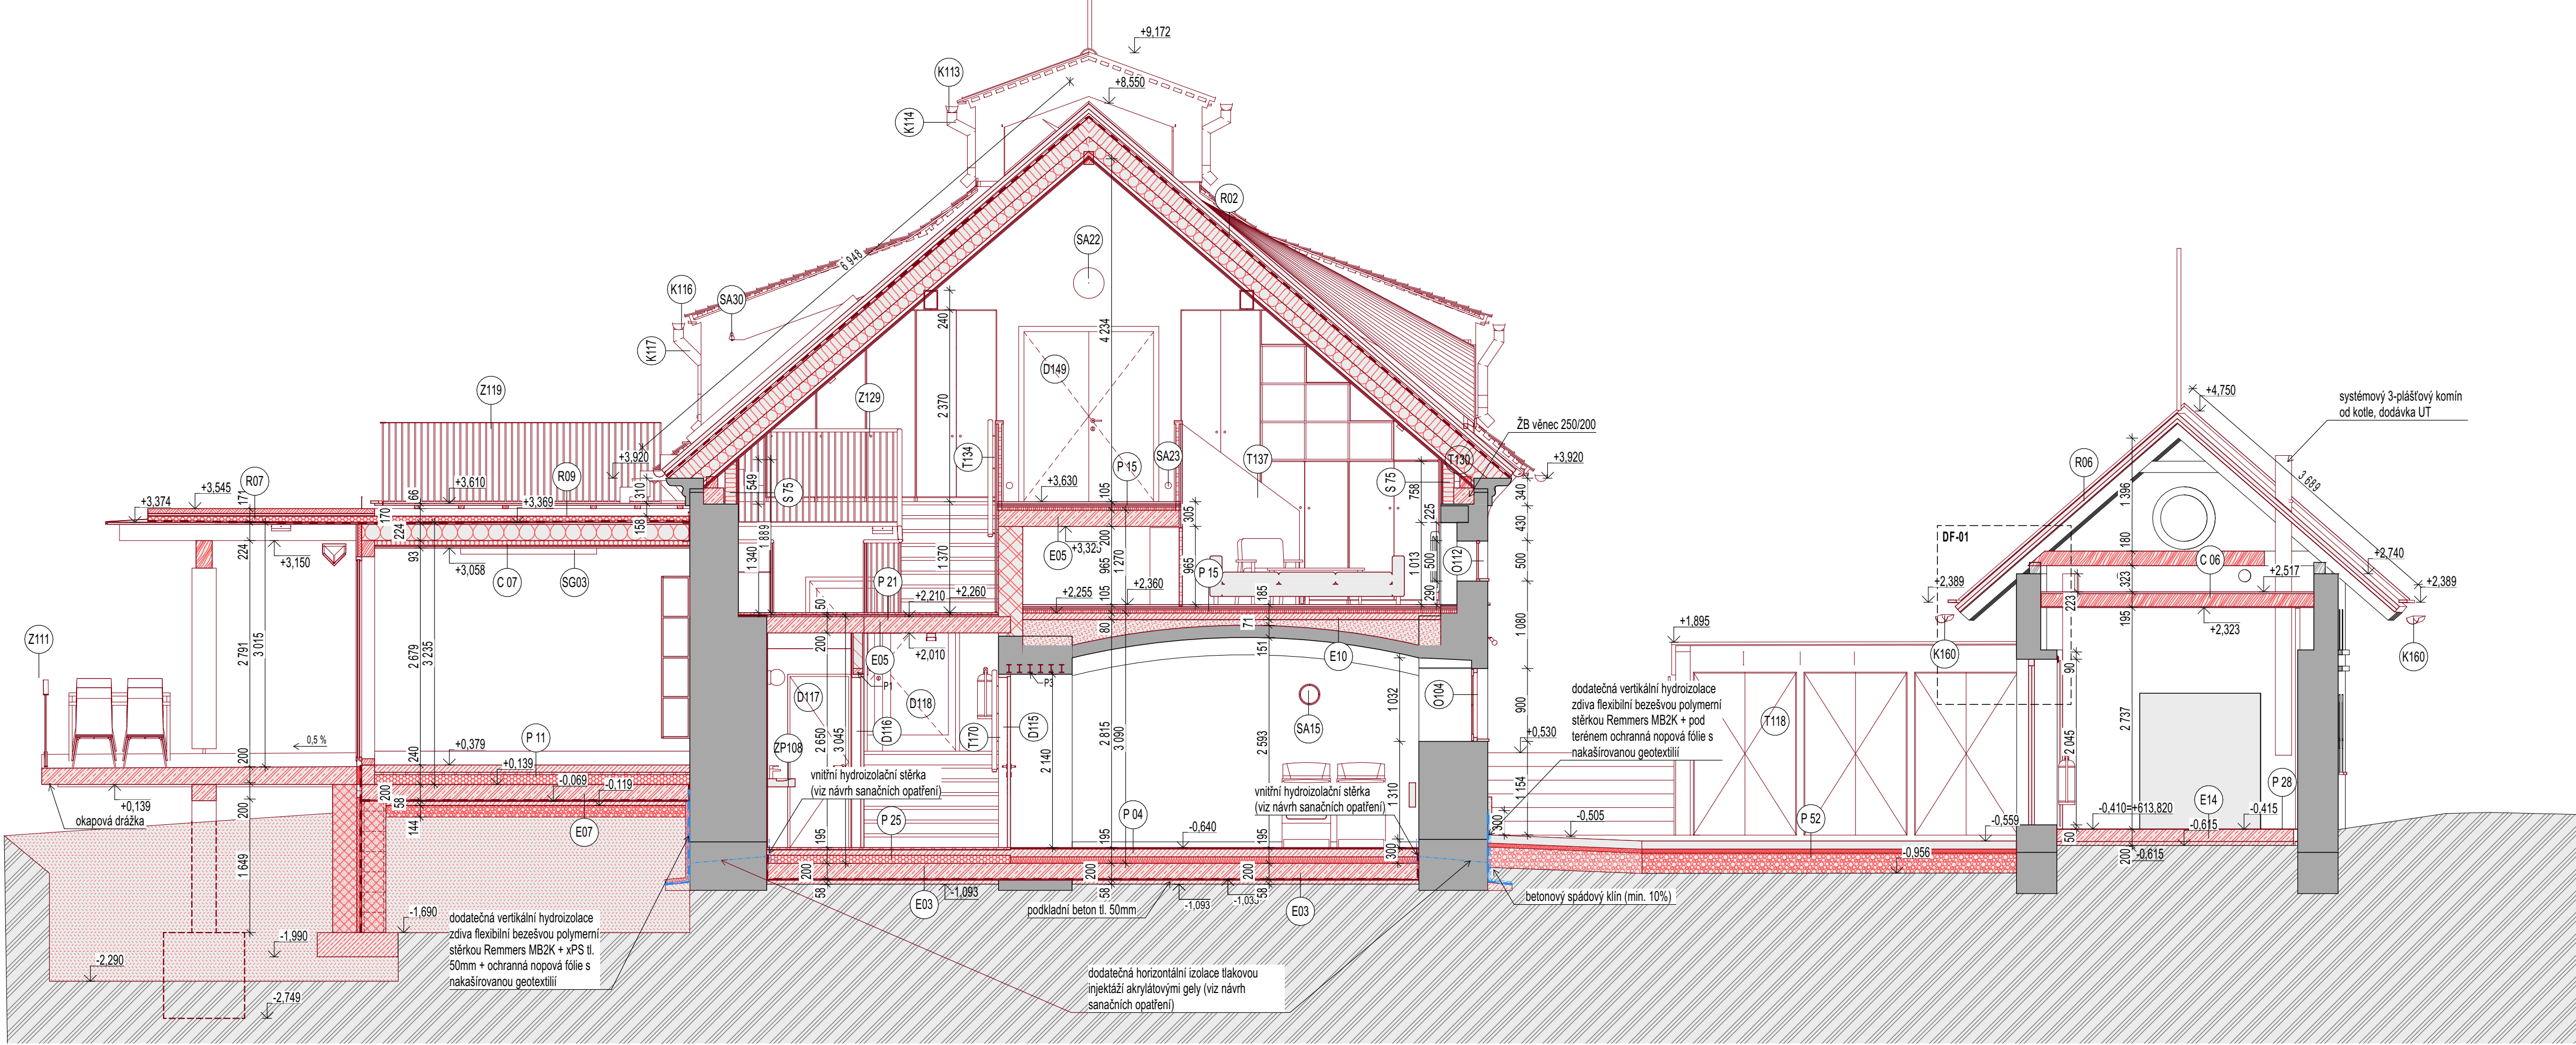

VŠEOBECNÉ POZNÁMKY

- Na výkresovou část dokumentace se vztahují specifikace ostatních částí projektu, se kterými tvoří tato část nedílný celek. Při nejasnosti ihned kontaktujte projektanta!
- Při rozporu v dokumentaci mají přednost:
 - dokumenty a revize výkresů s novějším datem,
 - textové specifikace před grafickým znázorněním,
 - kóty před rozměry odměřeními na výkrese,
 - výkresy podrobnějšího měřítka,
 - architektonická část a koordináční výkresy před projekty profesí, přičemž technické řešení profesí musí být zachováno.

LEGENDA REVIZÍ

č. rev.	datum	popis revize

±0.000 = 614.230 m.n.m B.p.v.

PROJEKT: Centrum neformálního vzdělávání Hájek lesy BRT
Černé lesy č.p. 430
588 32 Brno

STAVEBNÍK: Statutární město Jihlava
Masarykovo náměstí 9711
586 01 Jihlava 1
IČO: 000 286 010
zastoupený: Mgr. Petrem Ryškou, primátorem

GENERÁLNÍ PROJEKTANT: Rusina Frei, s.r.o.
Blanická 845/9, 120 00 Praha 2
info@rusinafrei.cz, tel. +420 607 715 885
www.rusinafrei.cz

ARCHITEKT: Rusina Frei, s.r.o.
Blanická 845/9, 120 00 Praha 2
Ing. arch. Mgr. Martin Rusina, Ph.D.
Ing. arch. Martin Frei

STUPEŇ: DOKUMENTACE PRO PROVEDENÍ STAVBY

OBJEKT: S001

ČÁST: D.1.1 Architektonicko - stavební řešení

VÝKRES: A Řezy A-A.1, A-A.2 - návrh

MÉRÍTKO: 1:50 FORMÁT: 841x594mm

DATUM: 04/2025 KRESLIL:

REVIZE: OZNAČENÍ: D.1.1.b.10

Neoprávněné rozšiřování či reprodukování tohoto materiálu nebo jeho částí je zakázáno!