

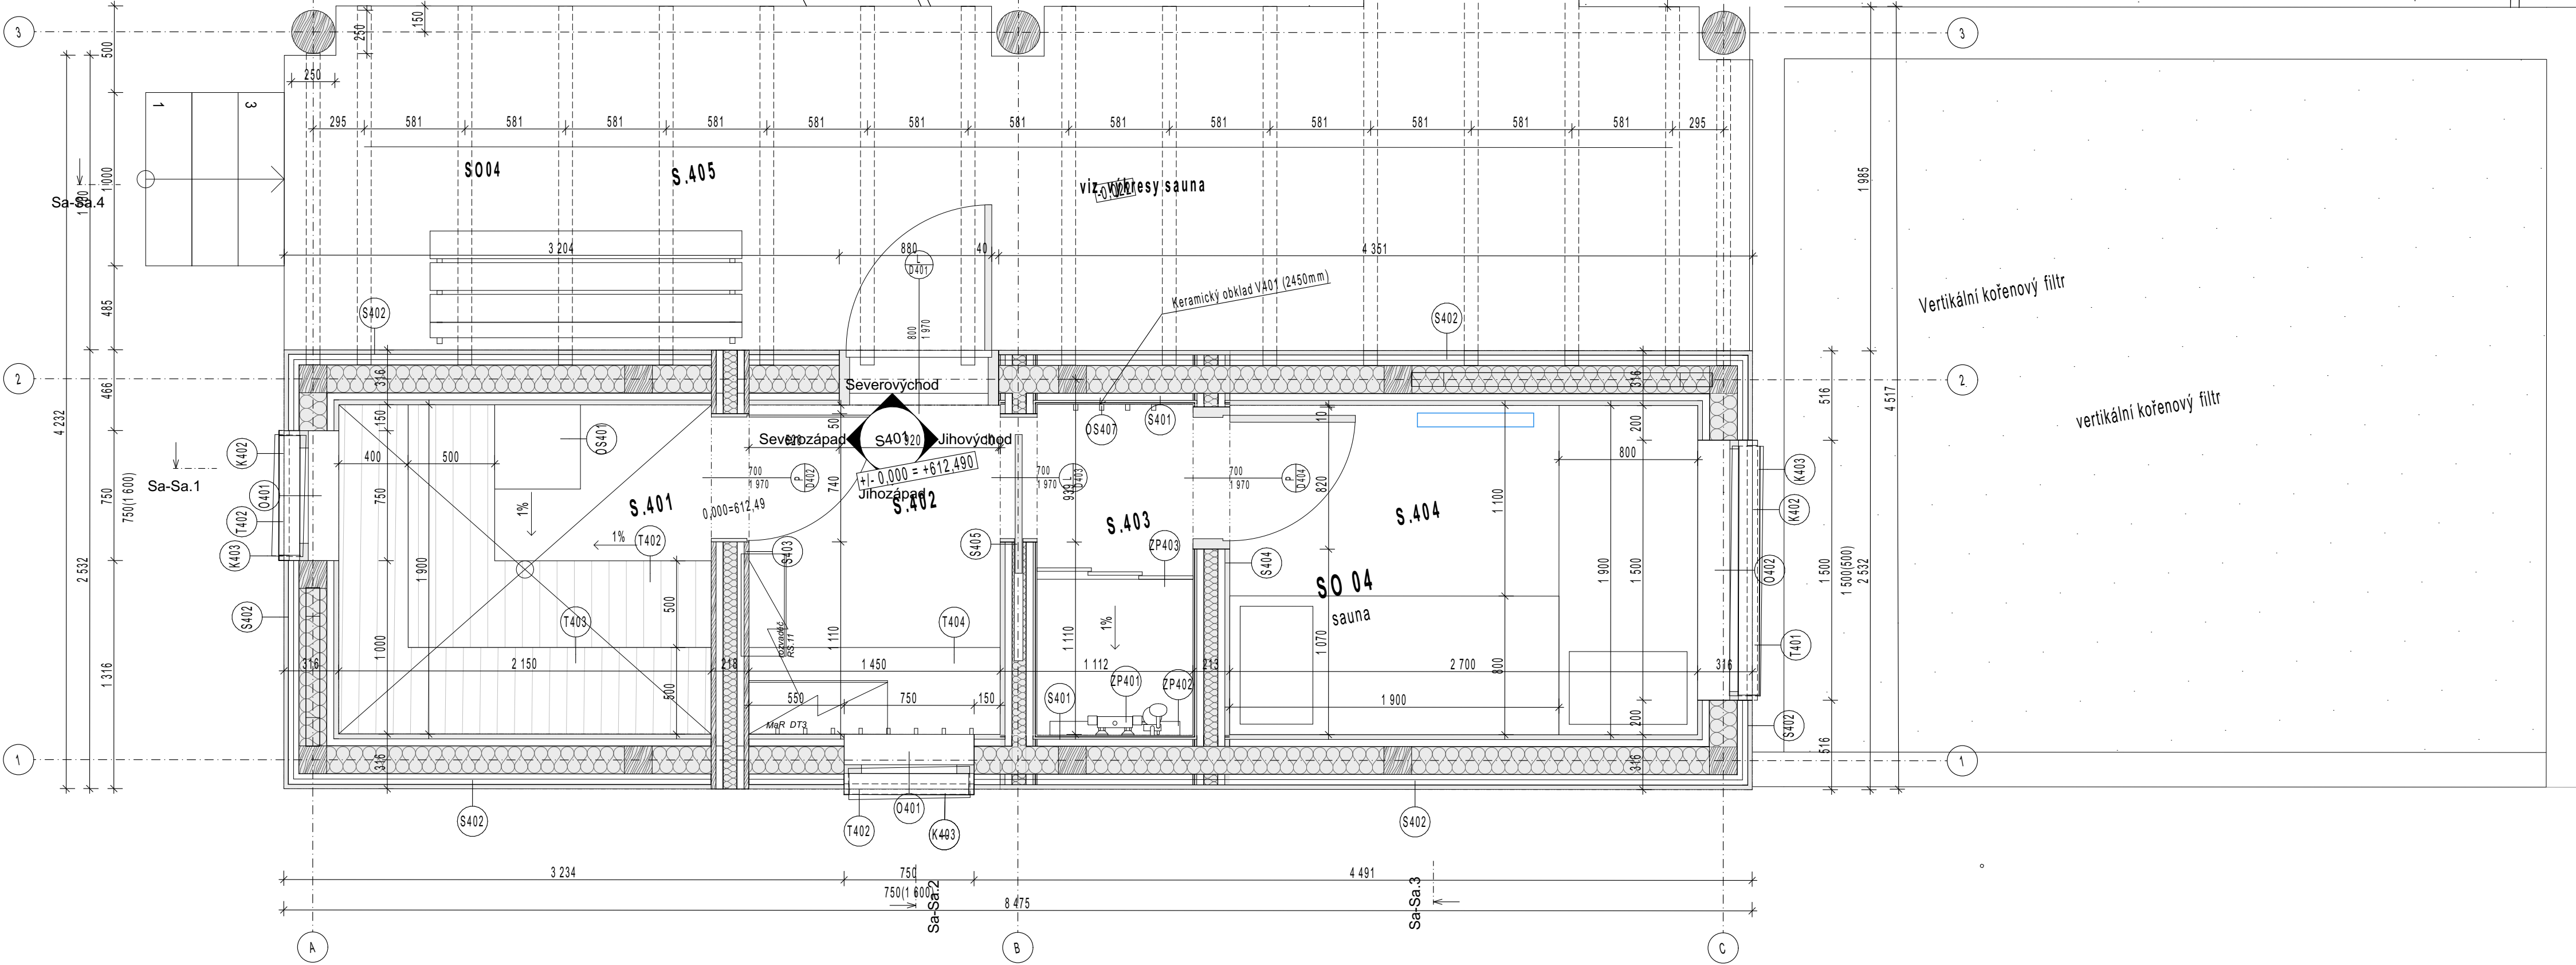



03. Stavební Tabulka místností S							
Č.m.	Název	Plocha (m²)	Nátlapná vrstva	Skladba podlahy	Sokl	Povrchová úprava zdí	Povrchová úprava stropu
S.401	Sauna	4,08	keramická dlažba	P401	-	palubkový obklad osika	palubkový obklad osika
S.402	Převlékárna	2,75	keramická dlažba	P401	-	palubkový obklad smrk	palubkový obklad smrk
S.403	Sprocha	1,72	keramická dlažba	P401	-	keramický obklad	SDK podhled a výmalba
S.404	Odpočínková místnost	5,13	keramická dlažba	P401	-	palubkový obklad smrk	palubkový obklad smrk
S.405	Veranda	16,82	modřínové terasové profily	-	-	-	-

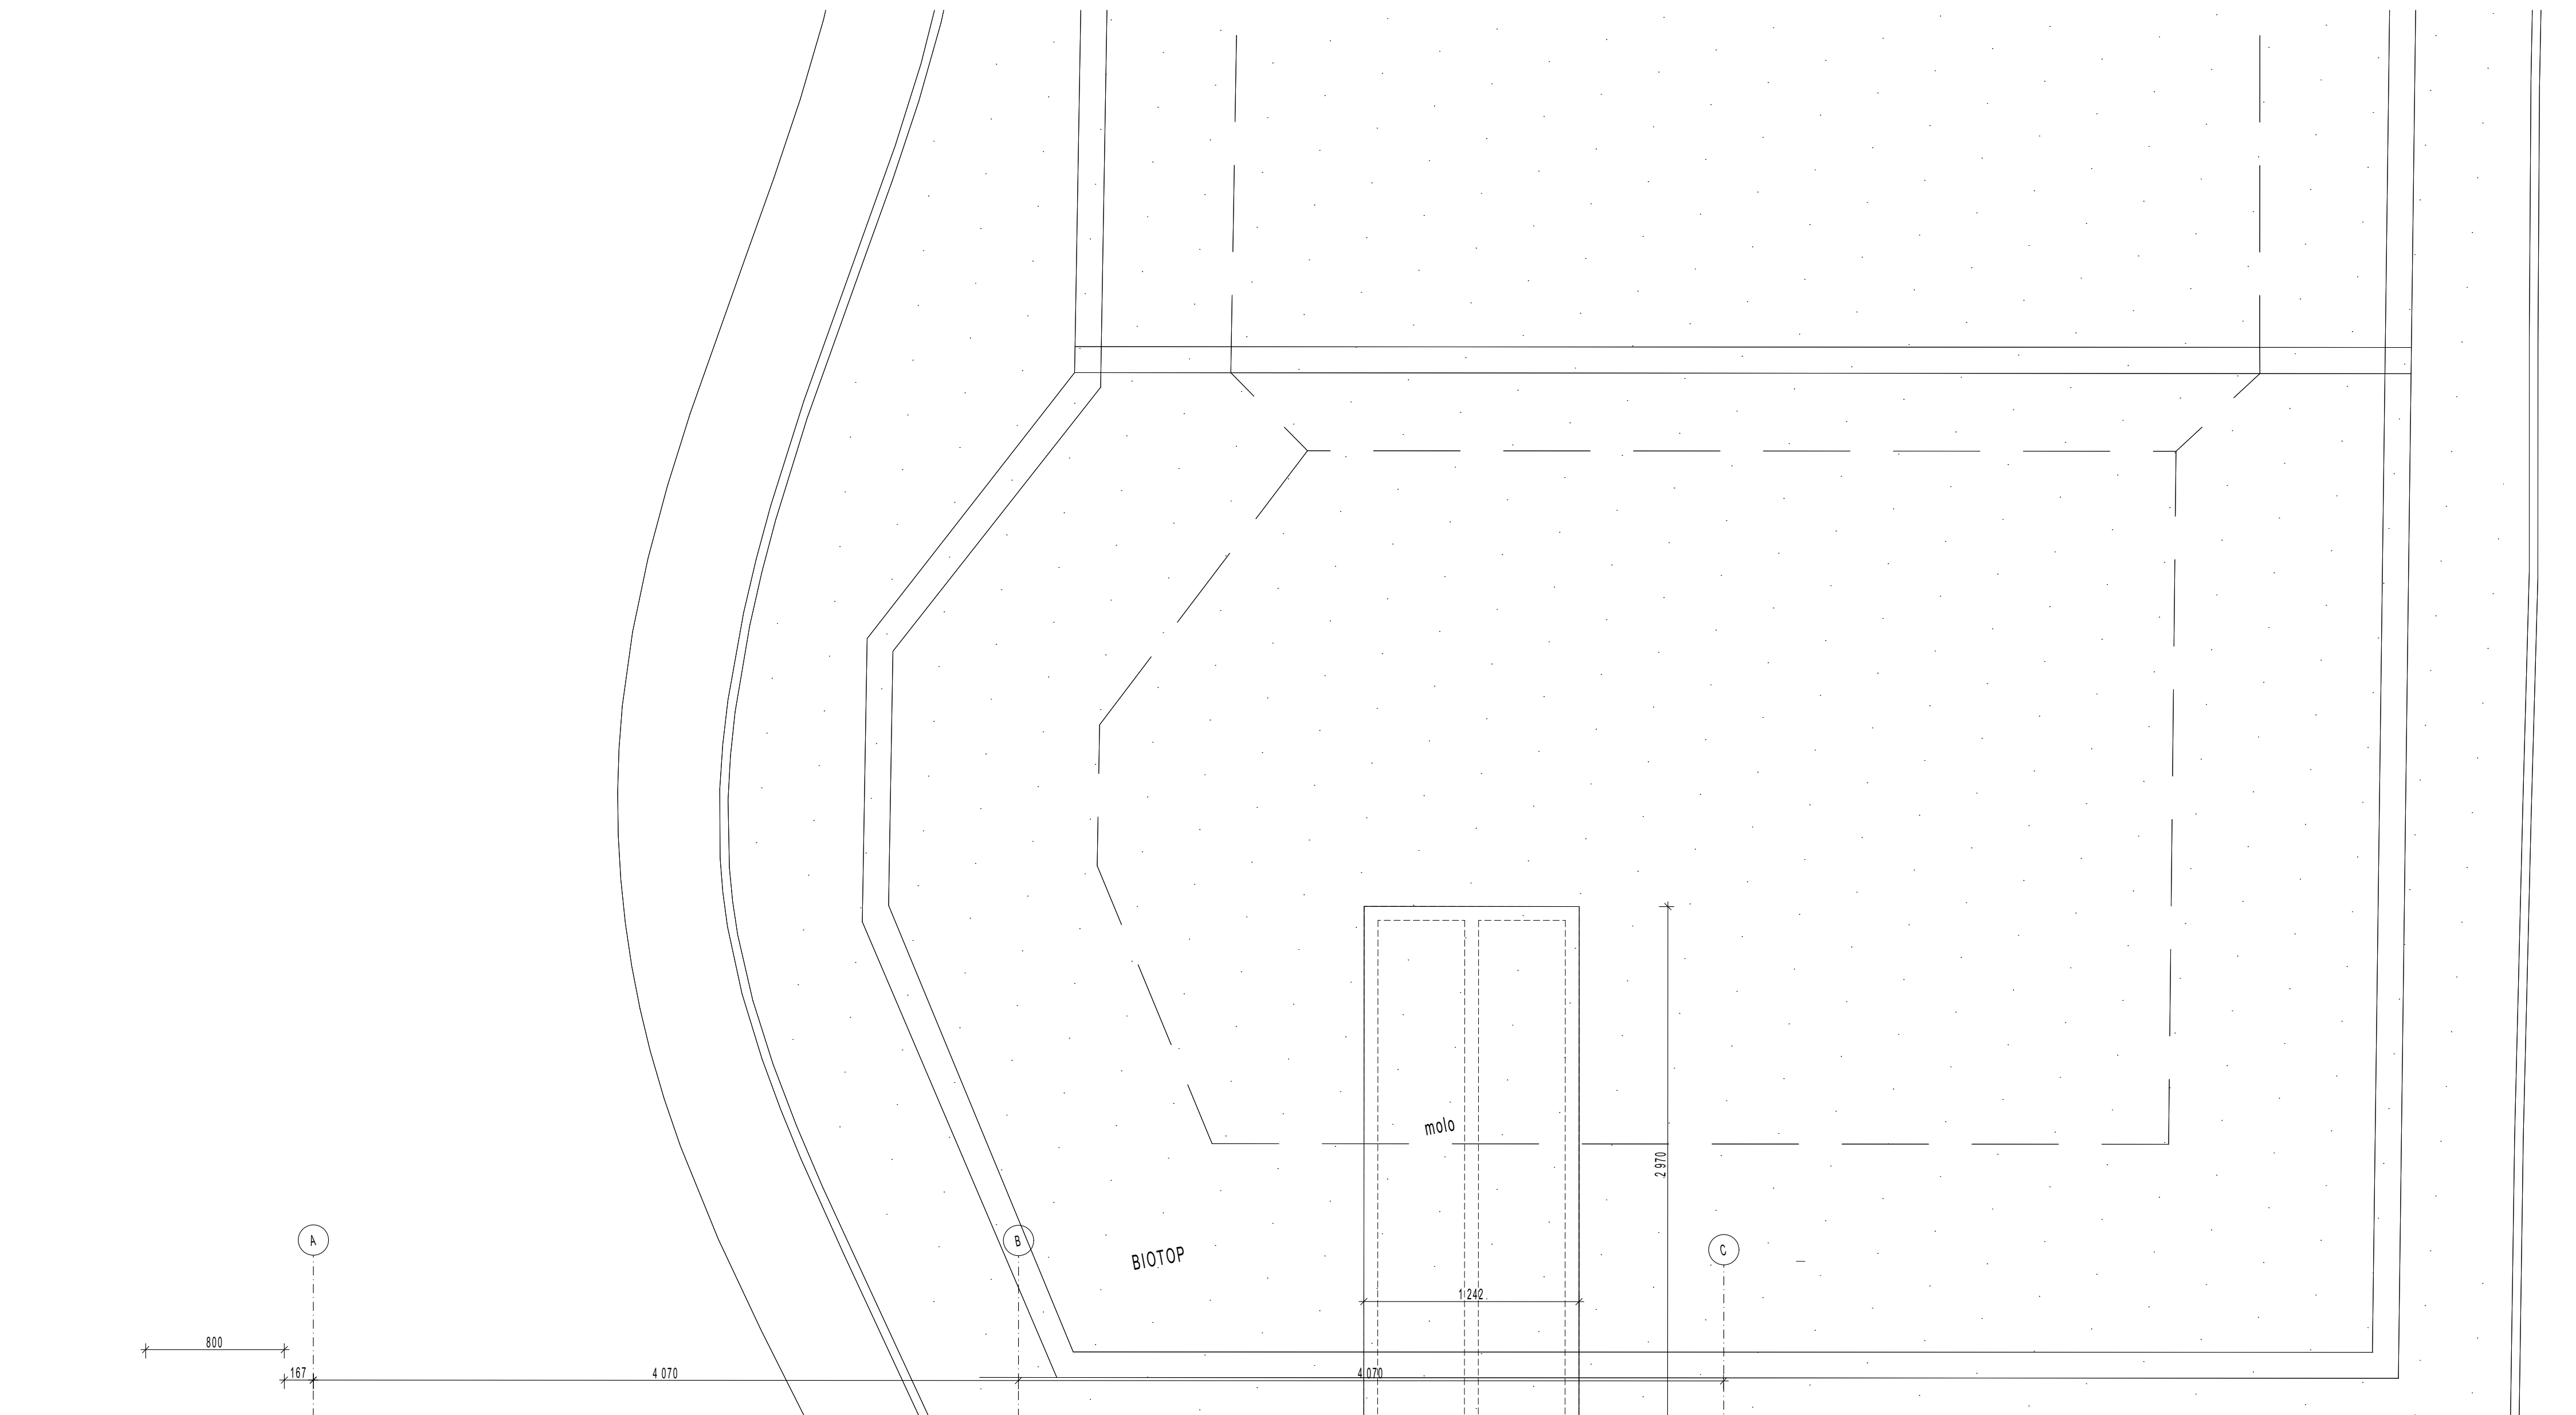


1. NP 1:25

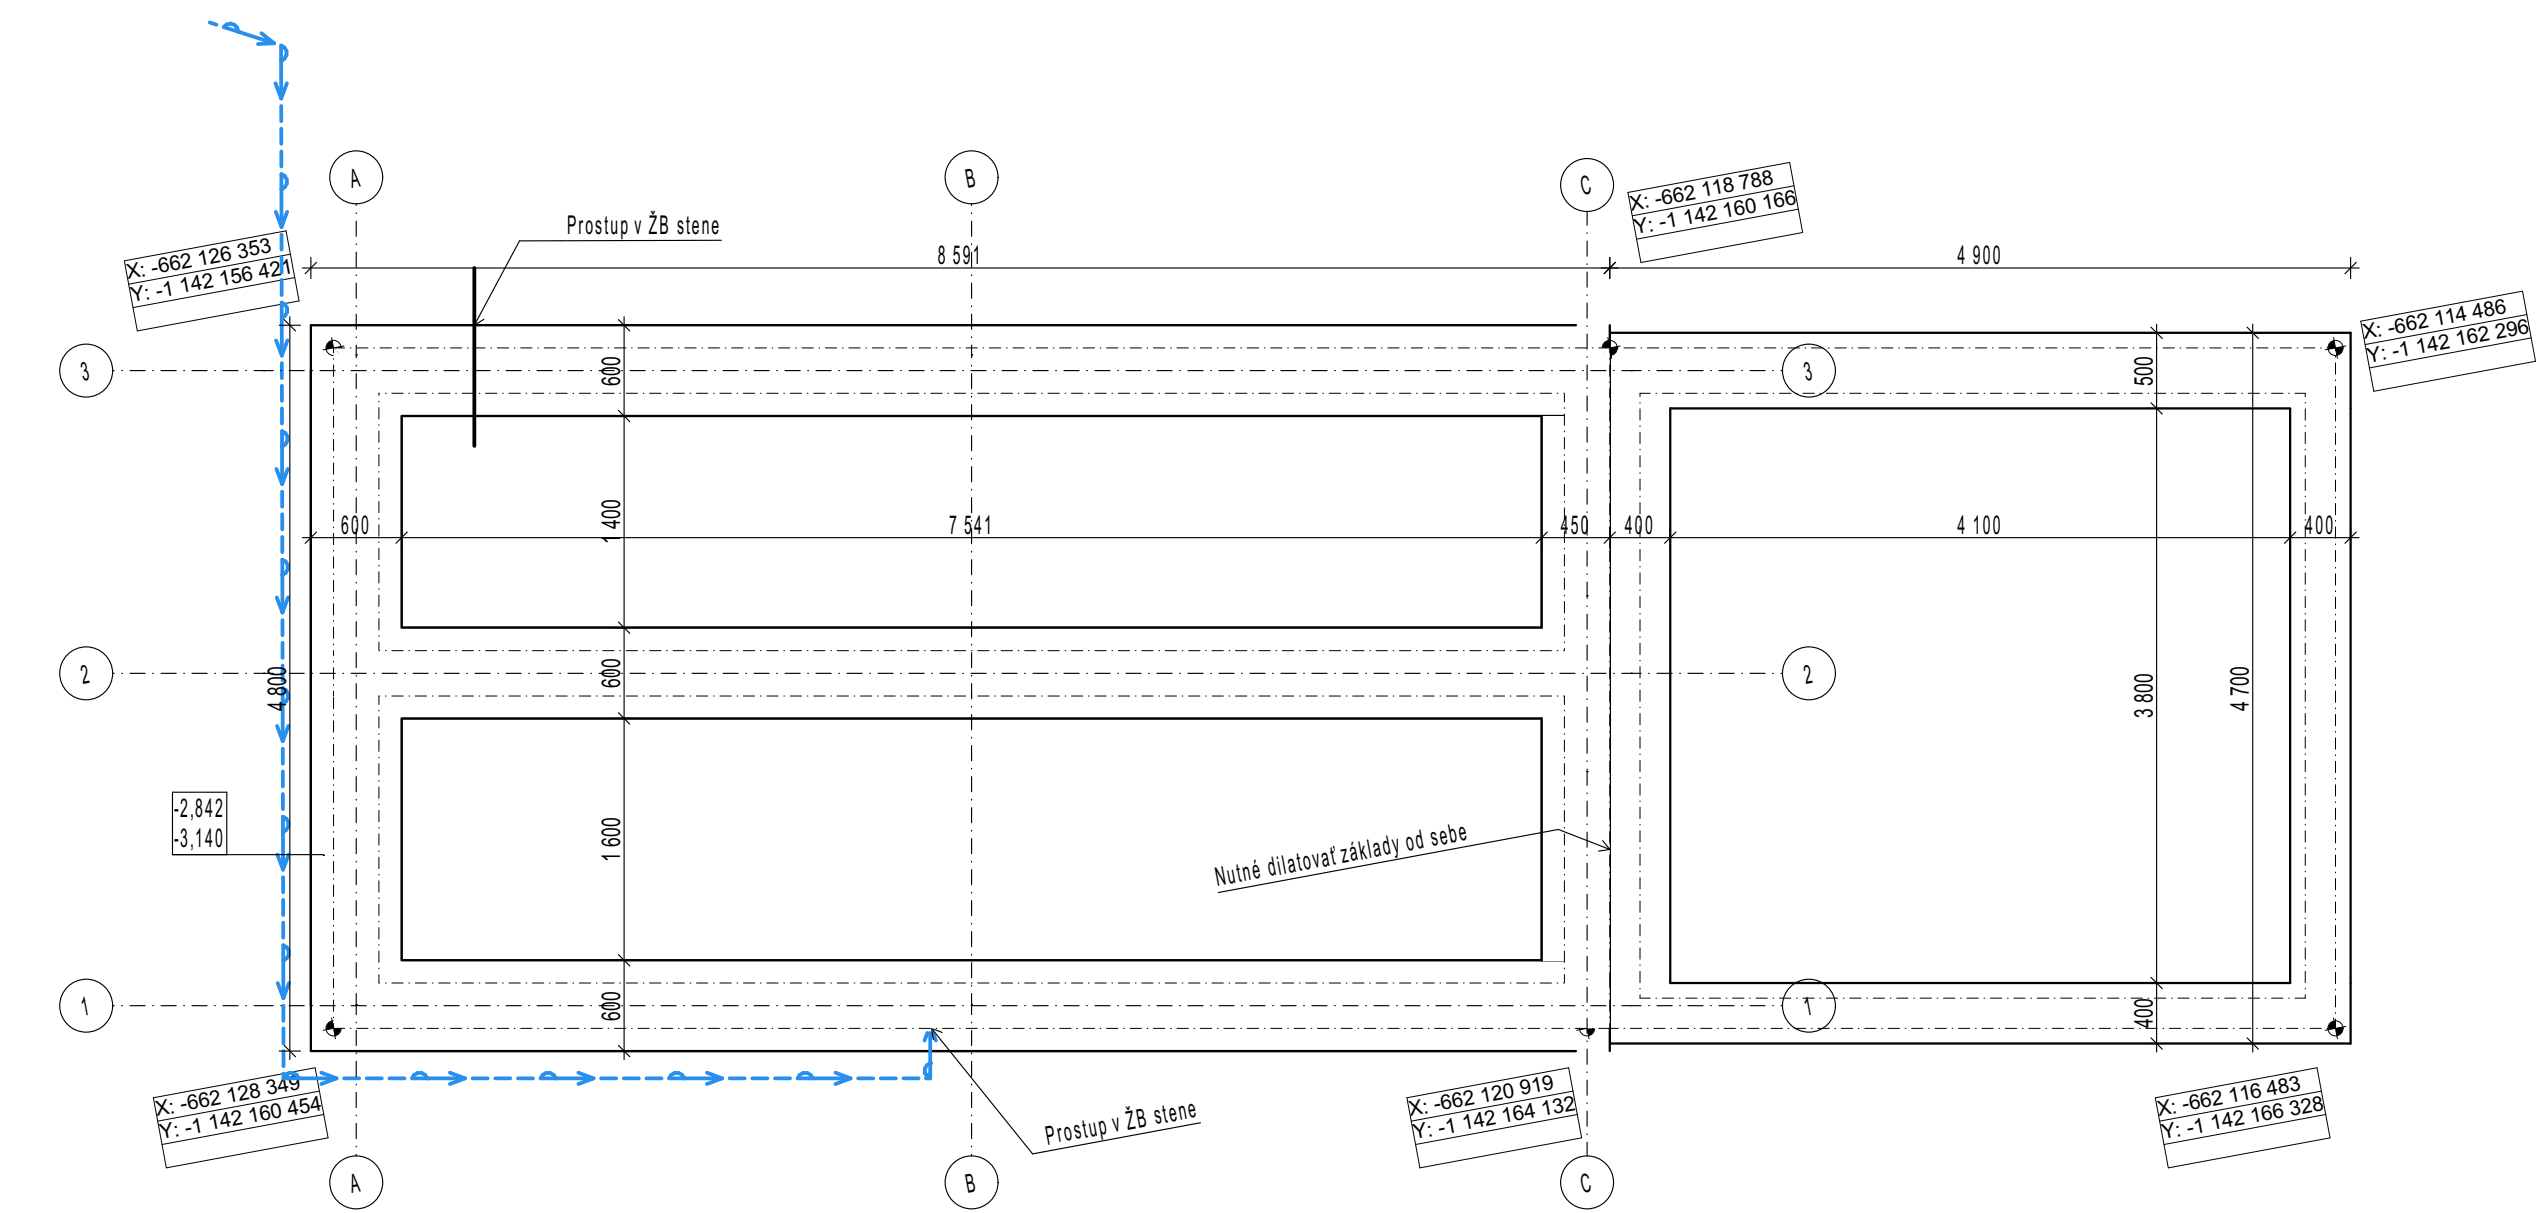

Základy 1:50

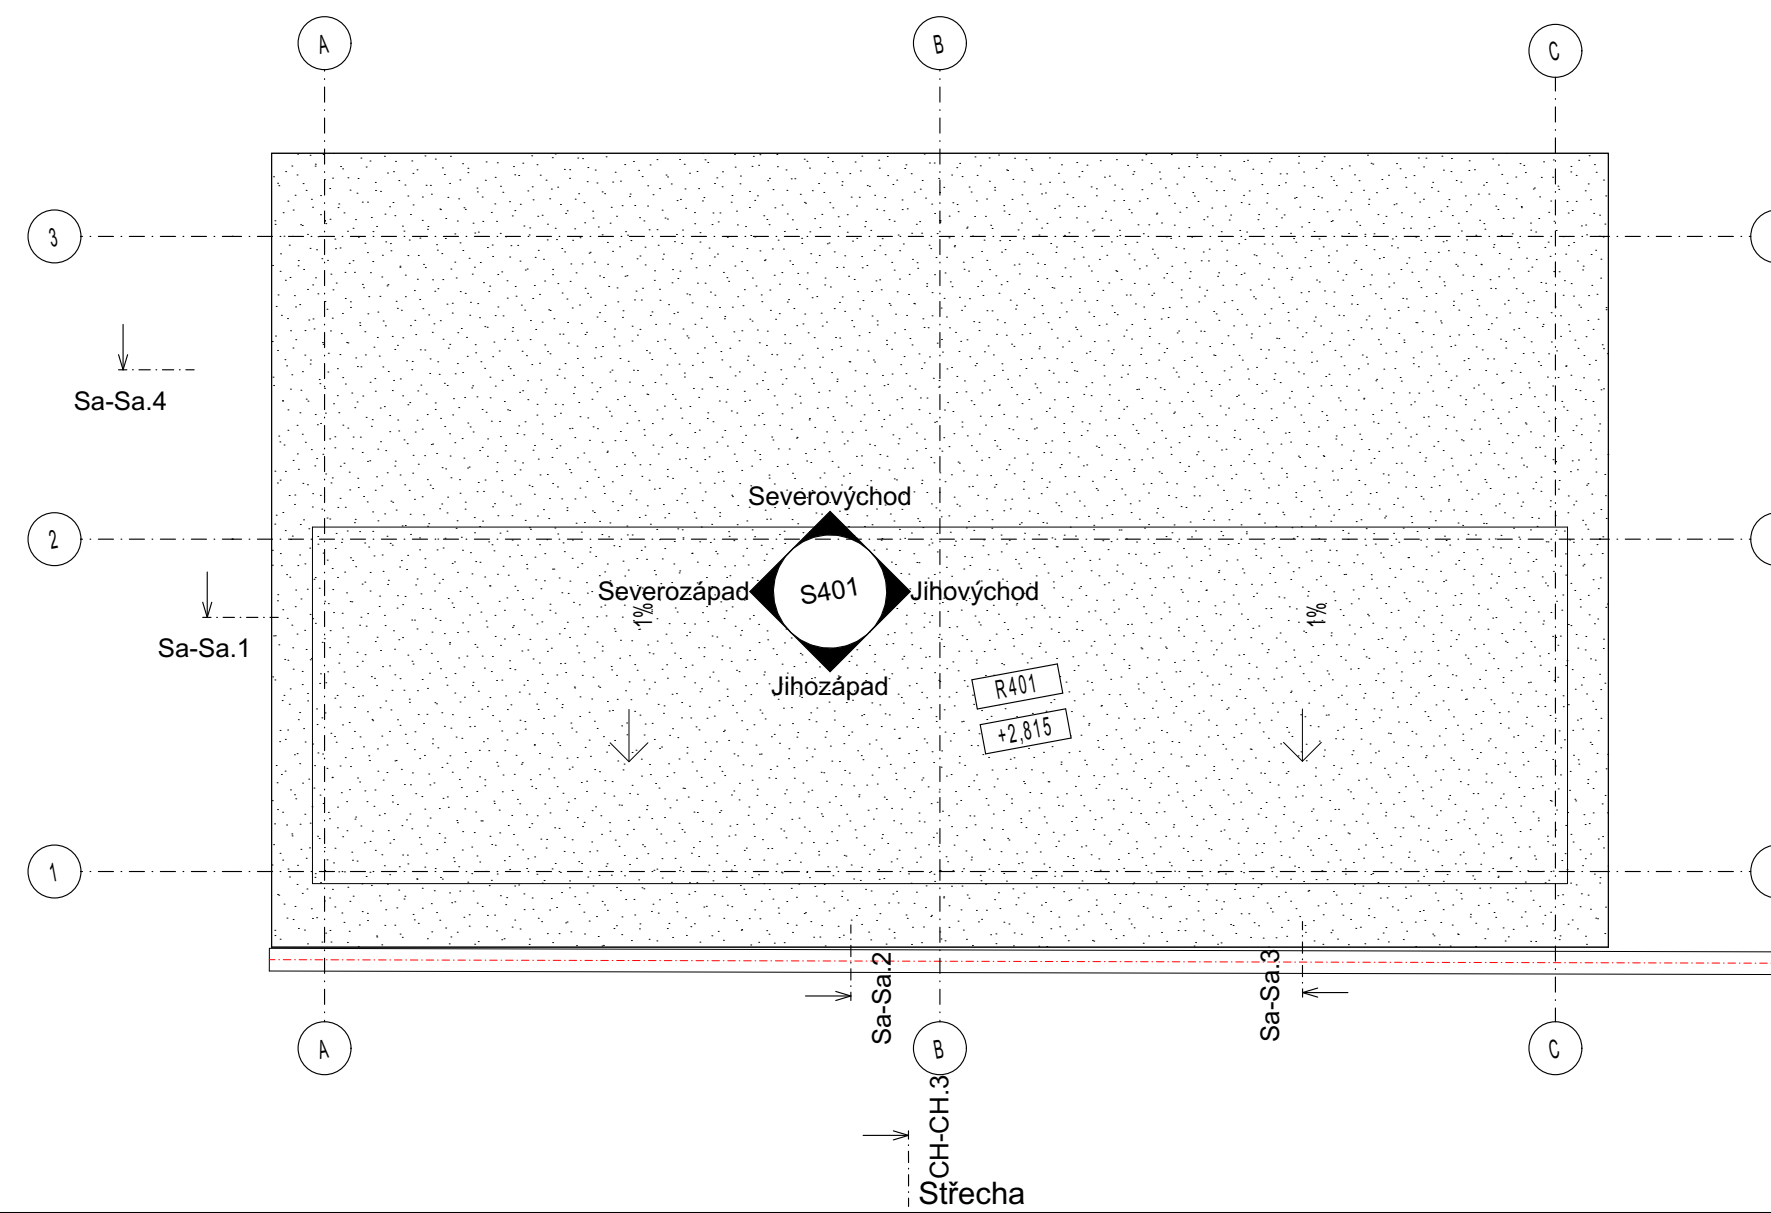

Střecha 1:50

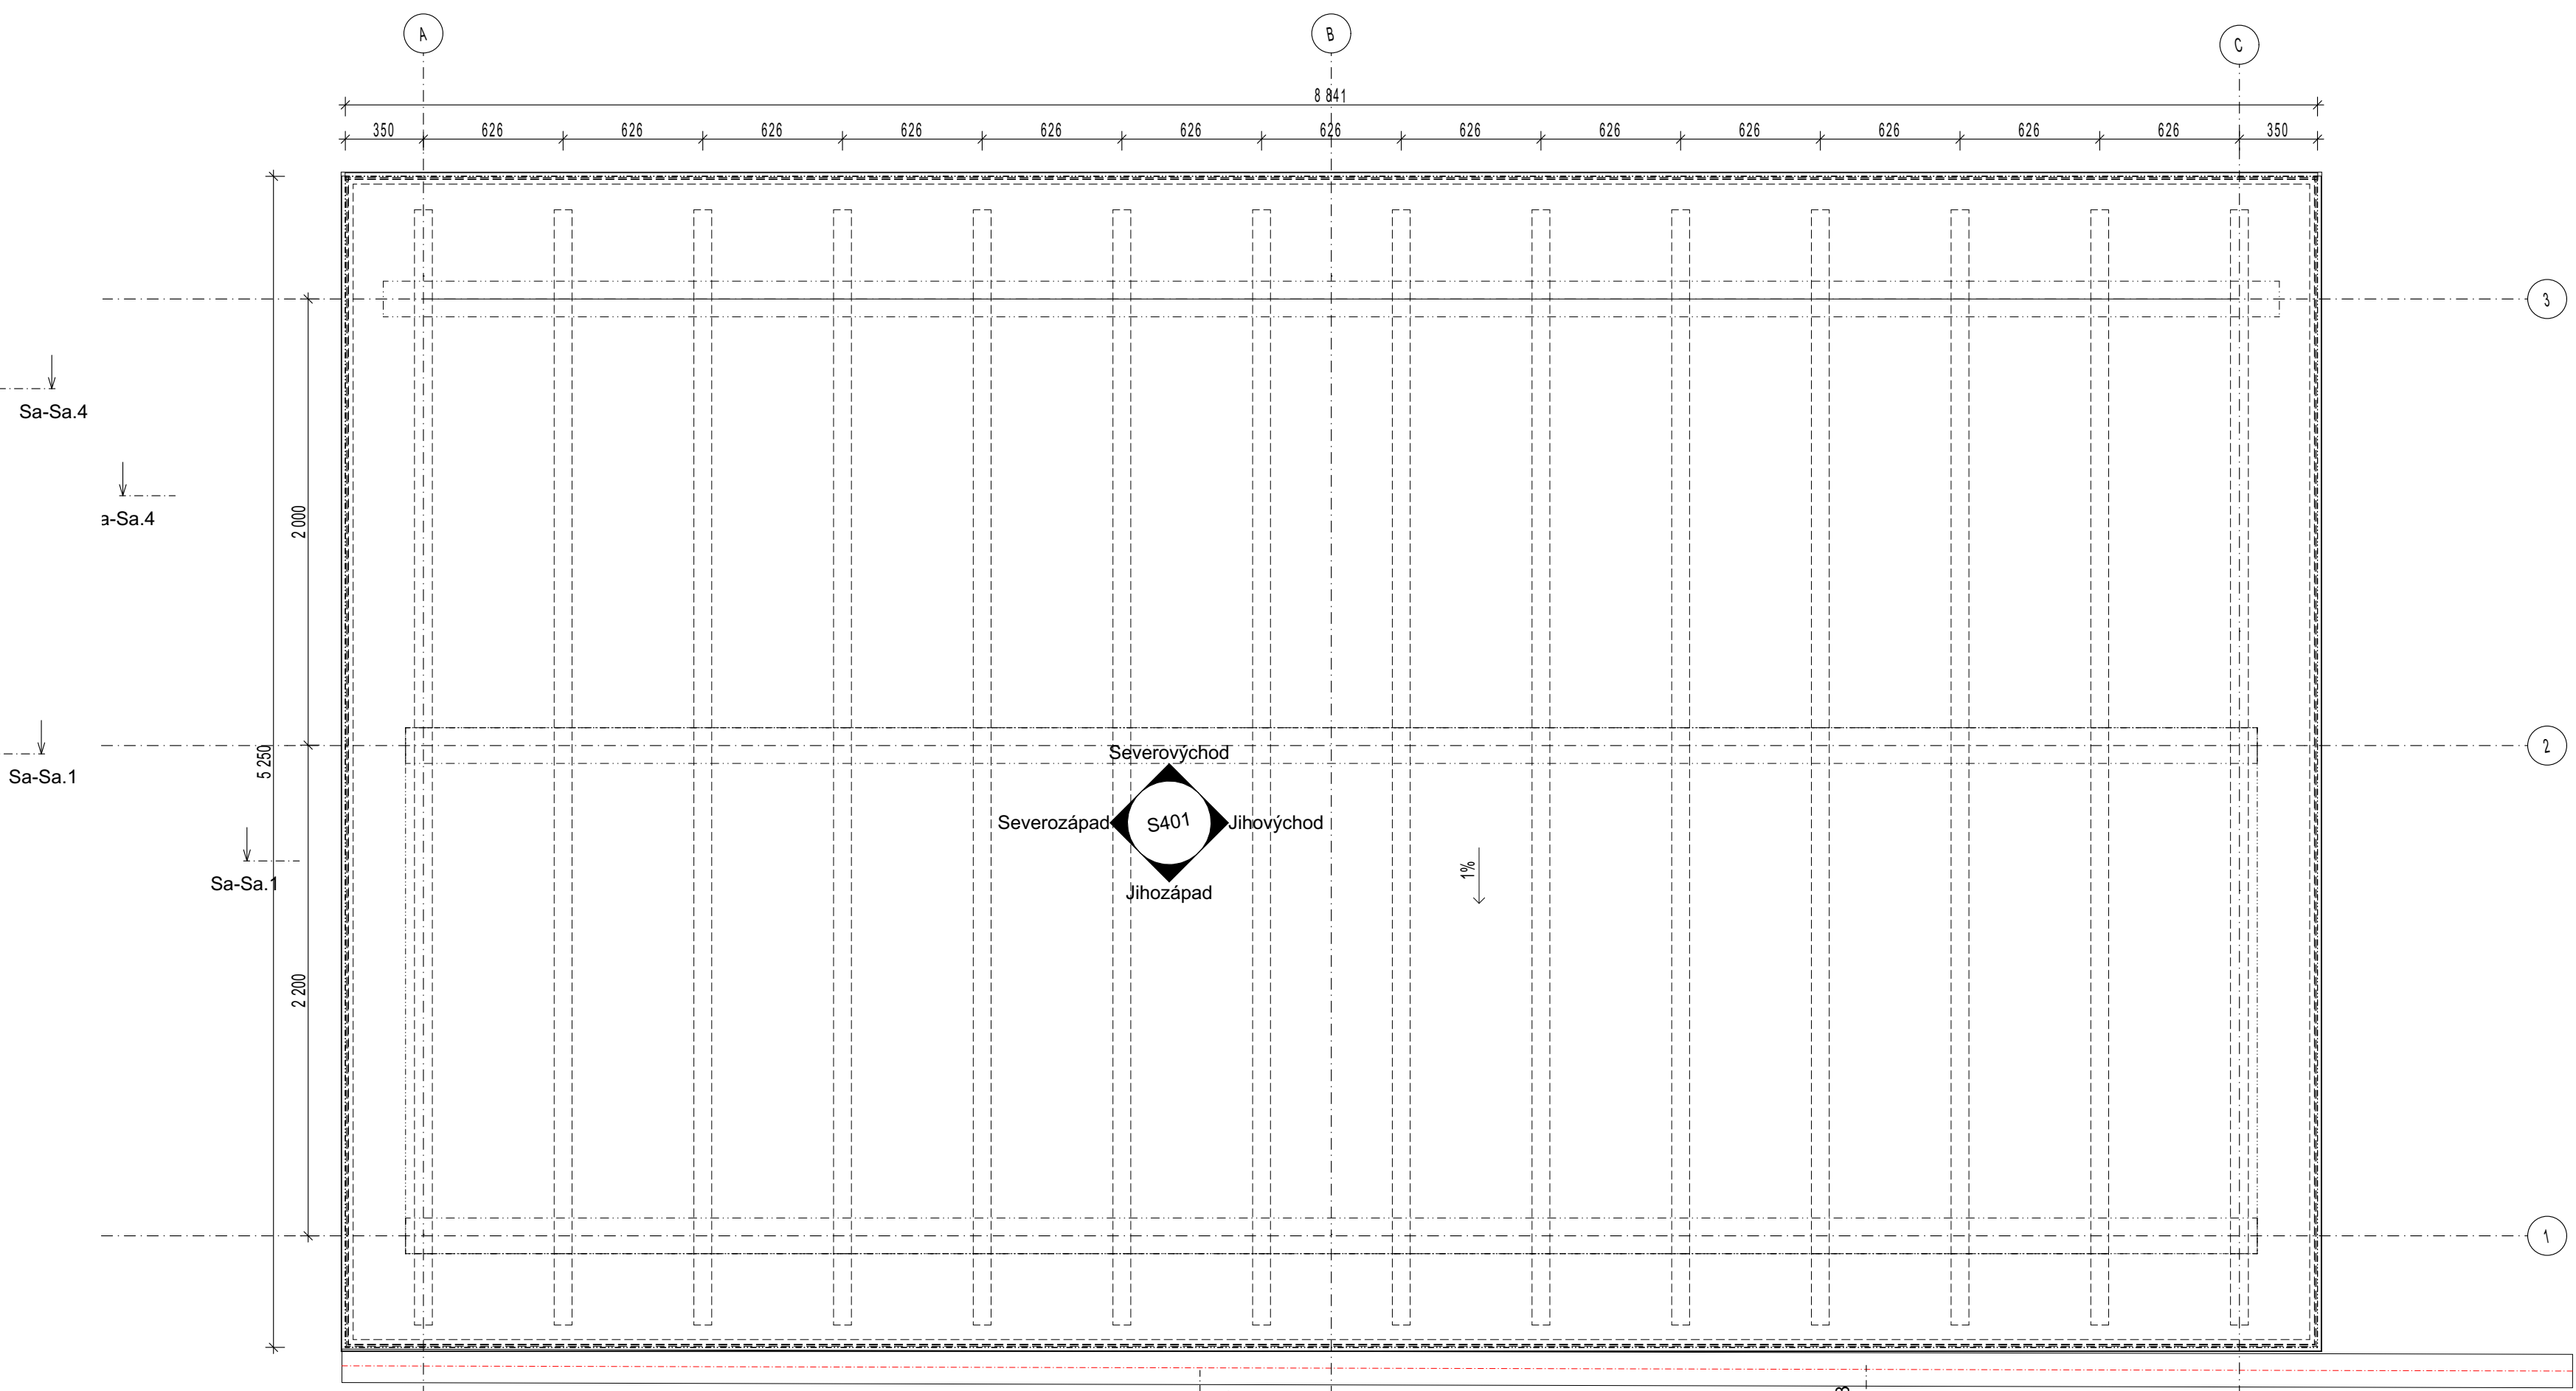

2. NP 1:25

VŠEOBECNÉ POZNÁMKY

- Na výkresovou část dokumentace se vztahují specifikace ostatních částí projektu, se kterými tvoří tato část nedílný celek. Při nejasnostech ihned kontaktujte projektanta.
- Při rozporu v dokumentaci mají přednost:
 - dokumenty a měřítka výkresů s novějším datem,
 - textové specifikace před grafickým znázorněním,
 - kódy před rozměry odměřenými na výkrese,
 - výkresy podrobnějšího měřítka,
 - architektonická část a koordináční výkresy před projekty profesí,
 - přičemž technické řešení profesí musí být zachováno.

LEGENDA REVIZÍ

Číslo	datum	popis revize

±0.000 = 614,230 m.n.m B.p.v.

PROJEKT: Centrum neformálního vzdělávání Hájenka Černé lesy BRT

STAVEBNÍK: Střední škola Jihlava Masarykova náměstí 87/1 586 01 Jihlava IČO: 000 286 910 zastupovaný: Mgr. Petrem Ryškou, předsedou

GENERÁLNÍ PROJEKTANT: Ruzena Frel, s.r.o. Blatná 345/9, 120 00 Praha 2 info@bratruha.cz, tel. +420 607 715 885 www.bratruha.cz

ARCHTEKT: Ruzena Frel, s.r.o. Blatná 345/9, 120 00 Praha 2 Ing. arch. Mgr. Martin Ruzena, Ph.D. Ing. arch. Martin Frel

STUPĚŇ: DOKUMENTACE PRO PROVEDENÍ STAVBY

OBJEKT: S004

ČÁST: D.1.1 Architektonicko - stavební řešení

VÝKRES: Podpory sauny

MĚŘÍTKO: 1:25, 1:50 FORMÁT: 1189x944mm

DATUM: 04/2025 KRESLIL:

REVIZE: OZNAČENÍ D.1.1.b.9

Napájení elektrickým proudem a rozvod elektrického materiálu, včetně jeho zabezpečení, je zajištěno.