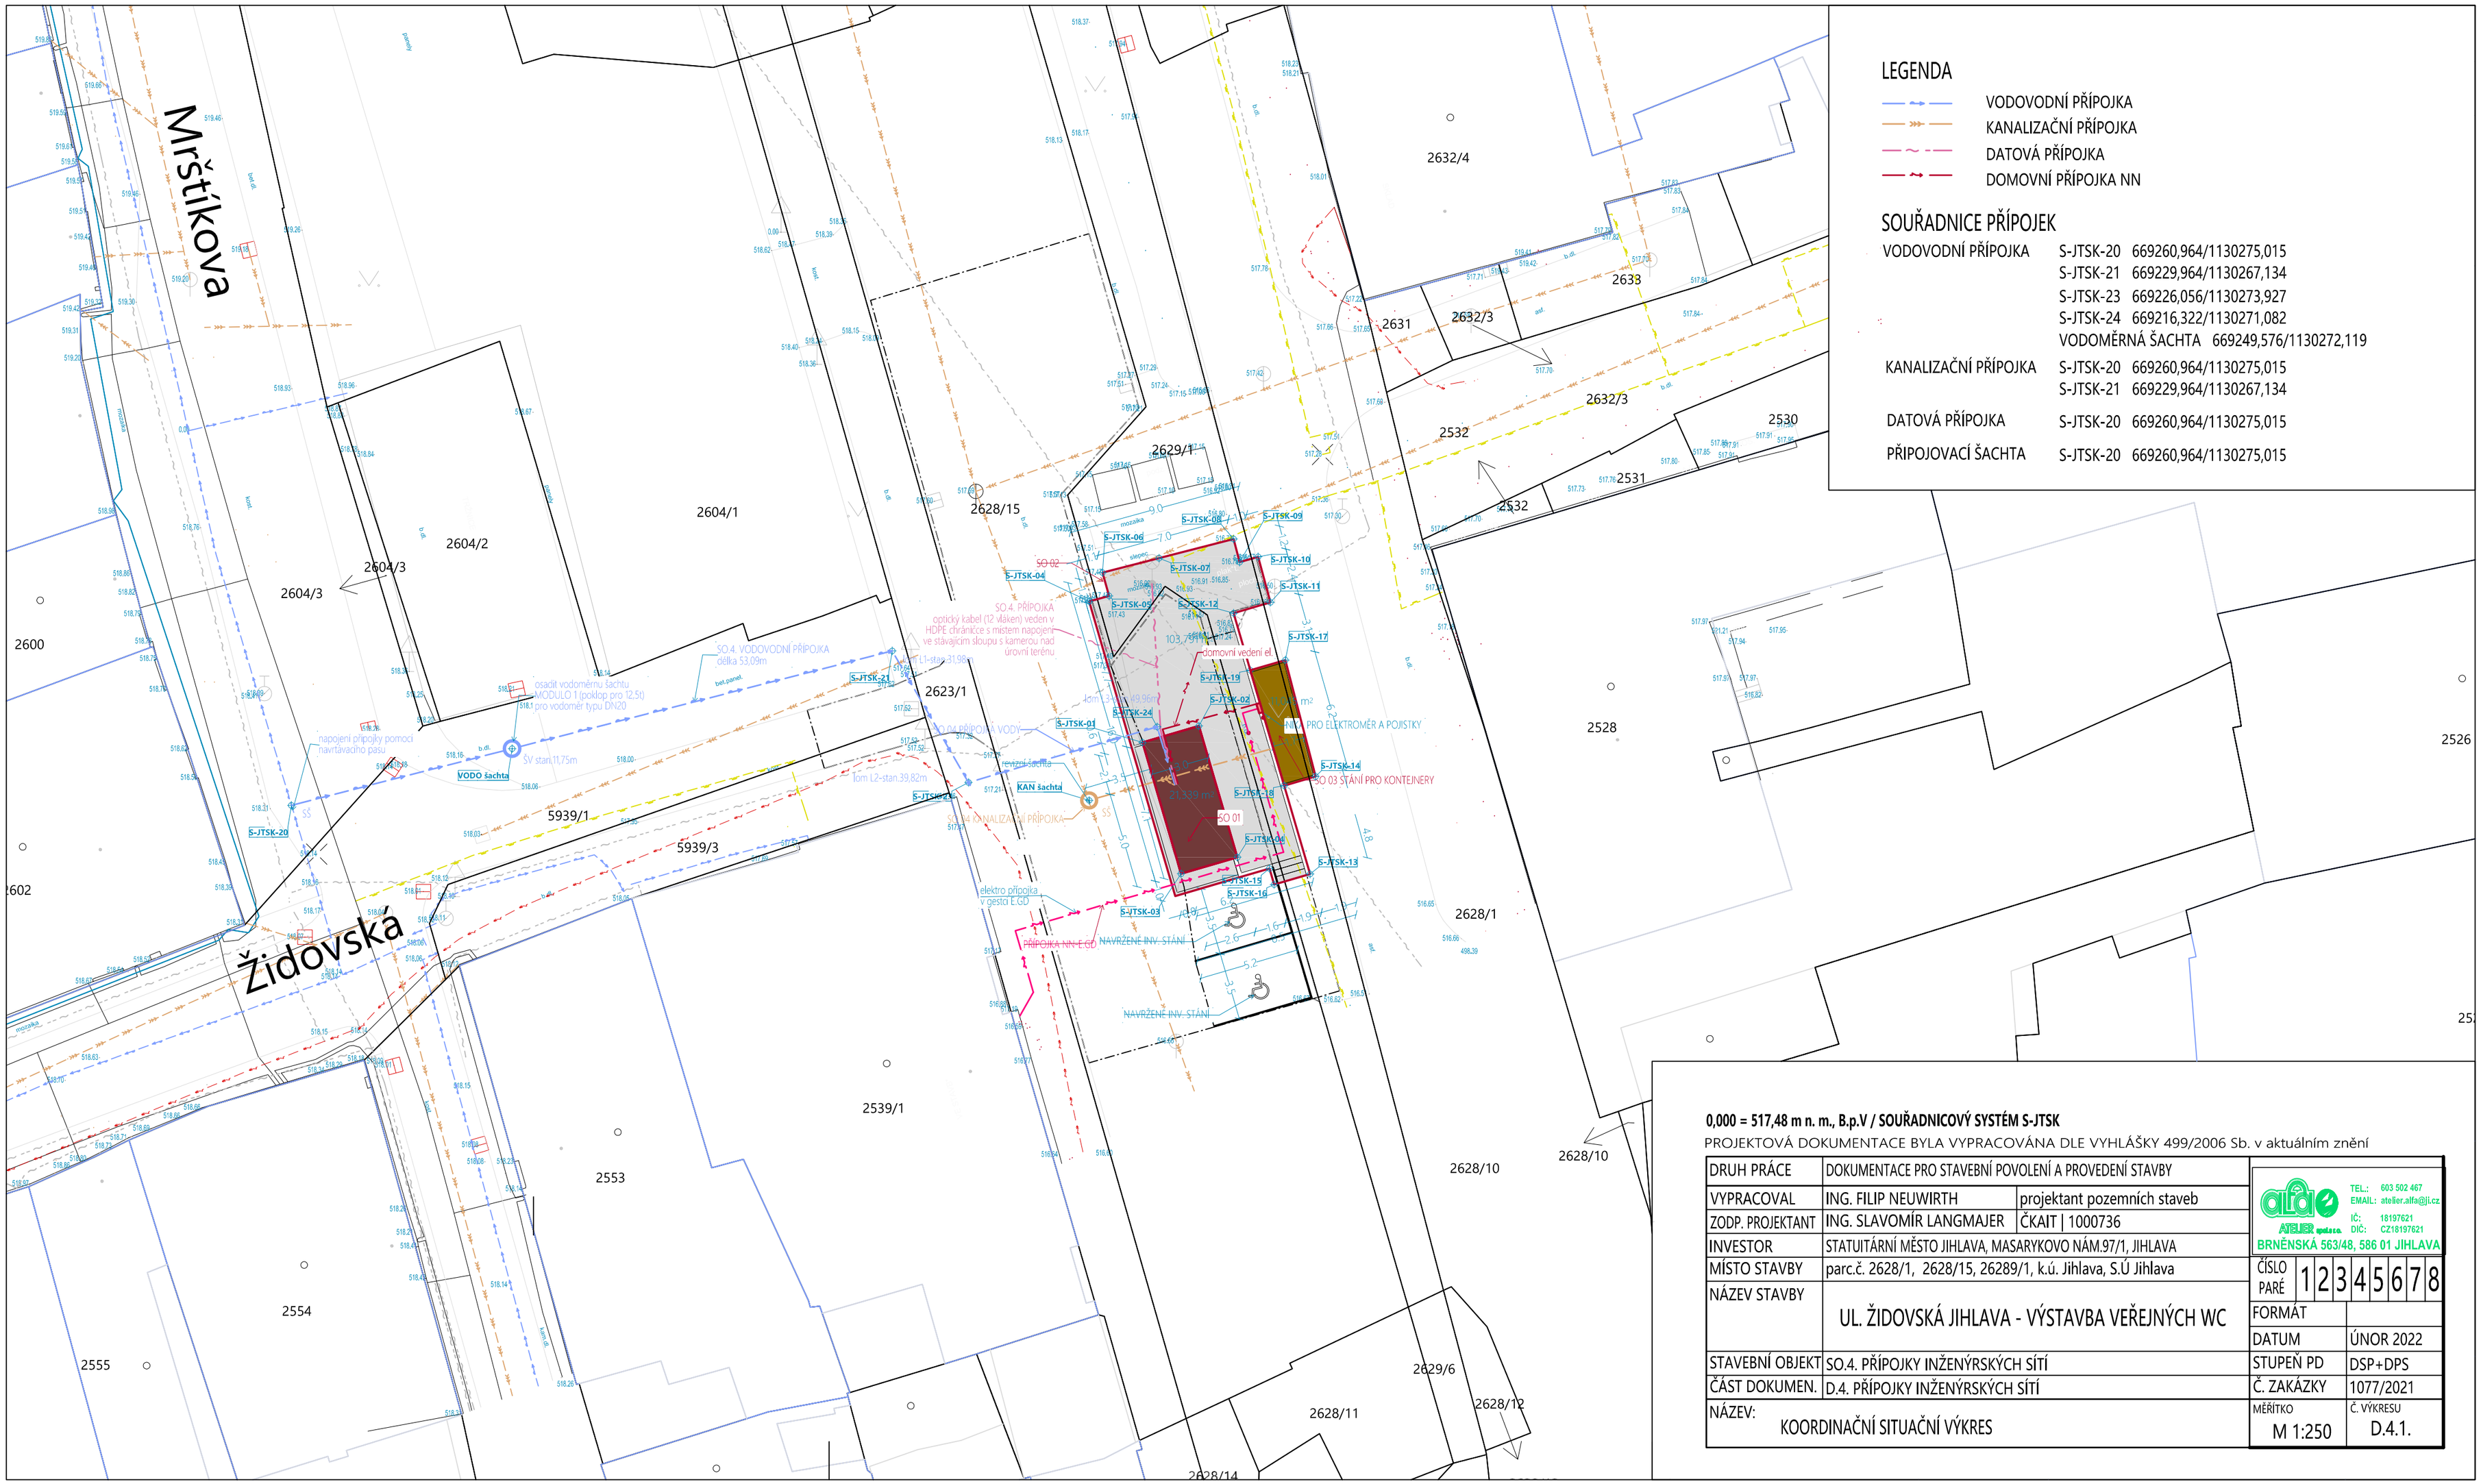

LEGENDA

- VODOVODNÍ PŘÍPOJKA
- KANALIZAČNÍ PŘÍPOJKA
- DATOVÁ PŘÍPOJKA
- DOMOVNÍ PŘÍPOJKA NN

SOUŘADNICE PŘÍPOJEK

VODOVODNÍ PŘÍPOJKA	S-JTSK-20	669260,964/1130275,015
	S-JTSK-21	669229,964/1130267,134
	S-JTSK-23	669226,056/1130273,927
	S-JTSK-24	669216,322/1130271,082
	VODOMĚRNÁ ŠACHTA	669249,576/1130272,119
KANALIZAČNÍ PŘÍPOJKA	S-JTSK-20	669260,964/1130275,015
	S-JTSK-21	669229,964/1130267,134
DATOVÁ PŘÍPOJKA	S-JTSK-20	669260,964/1130275,015
PŘIPOJOVACÍ ŠACHTA	S-JTSK-20	669260,964/1130275,015

0,000 = 517,48 m n. m., B.p.V / SOUŘADNICOVÝ SYSTÉM S-JTSK

PROJEKTOVÁ DOKUMENTACE BYLA VYPRACOVÁNA DLE VYHLÁŠKY 499/2006 Sb. v aktuálním znění

DRUH PRÁCE	DOKUMENTACE PRO STAVEBNÍ POVOLENÍ A PROVEDENÍ STAVBY	
VYPRACOVAL	ING. FILIP NEUWIRTH	projektant pozemních staveb
ZODP. PROJEKTANT	ING. SLAVOMÍR LANGMAJER	ČKAIT | 1000736
INVESTOR	STATUITÁRNÍ MĚSTO JIHLAVA, MASARYKOVO NÁM.97/1, JIHLAVA	
MÍSTO STAVBY	parc.č. 2628/1, 2628/15, 26289/1, k.ú. Jihlava, S.Ú Jihlava	
NÁZEV STAVBY	UL. ŽIDOVSKÁ JIHLAVA - VÝSTAVBA VEŘEJNÝCH WC	
STAVEBNÍ OBJEKT	SO.4. PŘÍPOJKY INŽENÝRSKÝCH SÍTÍ	
ČÁST DOKUMEN.	D.4. PŘÍPOJKY INŽENÝRSKÝCH SÍTÍ	
NÁZEV:	KOORDINAČNÍ SITUAČNÍ VÝKRES	

alfa ATELIER spol.s.r.o.
TEL.: 603 502 467
EMAIL: atelier.alfa@i.cz
IČ: 18197621
DIČ: CZ18197621
BRNĚNSKÁ 563/48, 586 01 JIHLAVA

ČÍSLO PARÉ	1	2	3	4	5	6	7	8

FORMÁT	
DATUM	ÚNOR 2022
STUPEŇ PD	DSP+DPS
Č. ZAKÁZKY	1077/2021
MĚŘÍTKO	M 1:250
Č. VÝKRESU	D.4.1.