




ŘEZ A

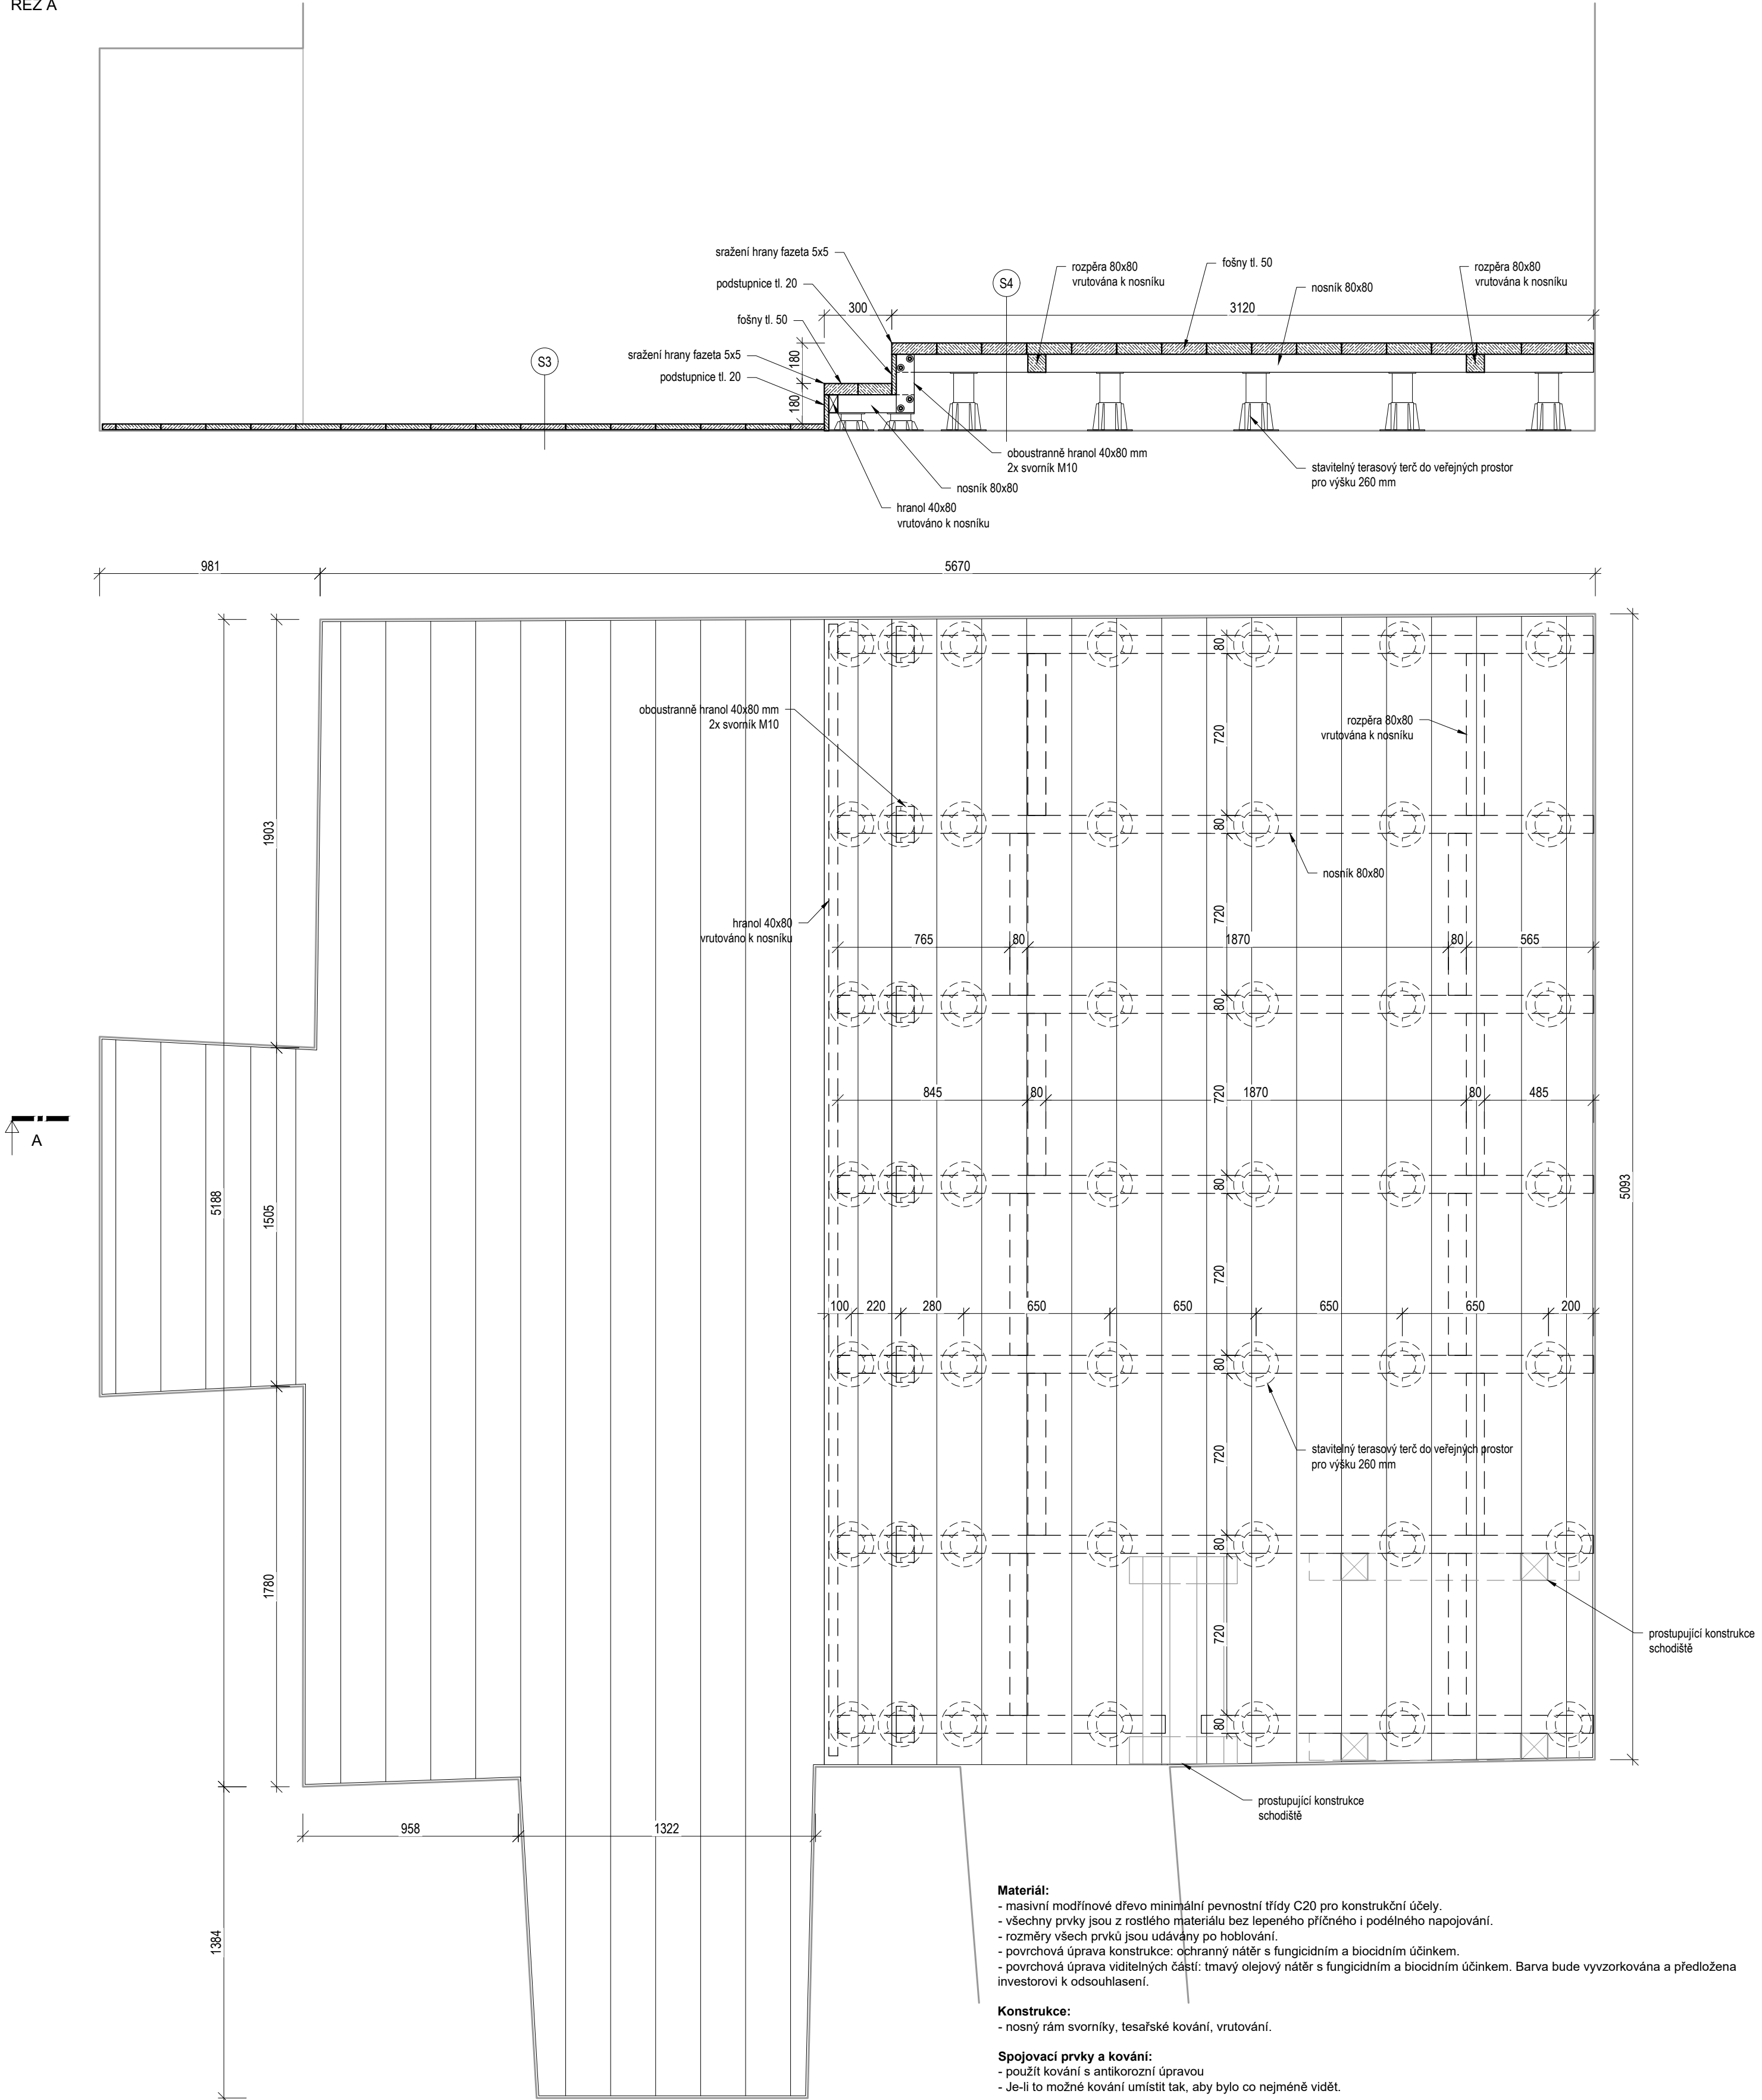

- Materiál:**
- masivní modřínové dřevo minimální pevnostní třídy C20 pro konstrukční účely.
 - všechny prvky jsou z rostlého materiálu bez lepeného příčného i podélného napojování.
 - rozměry všech prvků jsou udávány po hoblování.
 - povrchová úprava konstrukce: ochranný nátěr s fungicidním a biocidním účinkem.
 - povrchová úprava viditelných částí: tmavý olejový nátěr s fungicidním a biocidním účinkem. Barva bude vyvzorkována a předložena investorovi k odsouhlasení.
- Konstrukce:**
- nosný rám svorníky, tesařské kování, vrutování.
- Spojovací prvky a kování:**
- použít kování s antikorozní úpravou
 - Je-li to možné kování umístit tak, aby bylo co nejméně vidět.
- poznámka:**
- veškeré rozměry je nutné přesným měřením zhotovitele ověřit na místě stavby a případně přizpůsobit skutečnému stavu.
 - nejedná se o dílenskou ani výrobní dokumentaci. Výroba může být zahájena až po odsouhlasení výrobní dokumentace.

STUPEŇ				DOKUMENTACE PRO PROVÁDĚNÍ STAVBY					
NÁZEV AKCE									
Brána Matky Boží, ul. Matky Boží, Jihlava - Stavební úpravy interiéru									
ČÁST DOKUMENTACE									
D.1.1. ARCHITEKTONICKO - STAVEBNÍ ŘEŠENÍ									
STAVEBNÍK				HIP					
 <div>Statutární město Jihlava Masarykovo náměstí 97/1 586 01 Jihlava 1</div>				Ing. Pavel Veverka					
				PROJEKTANT					
 <div>FAPAL Projektční a statická kancelář</div>				FAPAL s.r.o. Stará Mstecká 250/2 412 01 Litoměřice IČ 06083927					
				VYPRACOVAL					
LOKALITA		ČÍSLO ZAKÁZKY		VYPRACOVAL					
Věžní 4785/1, p.č. 2443, 2442/1 k.ú. Jihlava		047-2022		Ing. arch. Martin Mucha					
DATUM PD	DATUM REVIZE	MĚŘITKO		ZODPOVĚDNÝ PROJEKTANT					
2/2024	-	1:20		Ing. Jan Vinař (ČKAIT 0000769)					
NÁZEV VÝKRESU				ČÍSLO PŘÍLOHY		ČÍSLO VÝKRESU		PARE	
SK.1 PALUBA A PODLAHA 3.NP				D.1.1.b		17			