KATASTRÁLNÍ ÚZEMÍ	PÍSTOV U JIHLAVY				
PARCELNÍ ČÍSLO	258/7	256/33	258/8	185/9	257/2
DRUH POZEMKU	OSTATNÍ PLOCHA	LESNÍ POZEMEK	OST.PL.		VODNÍ PLOCHA

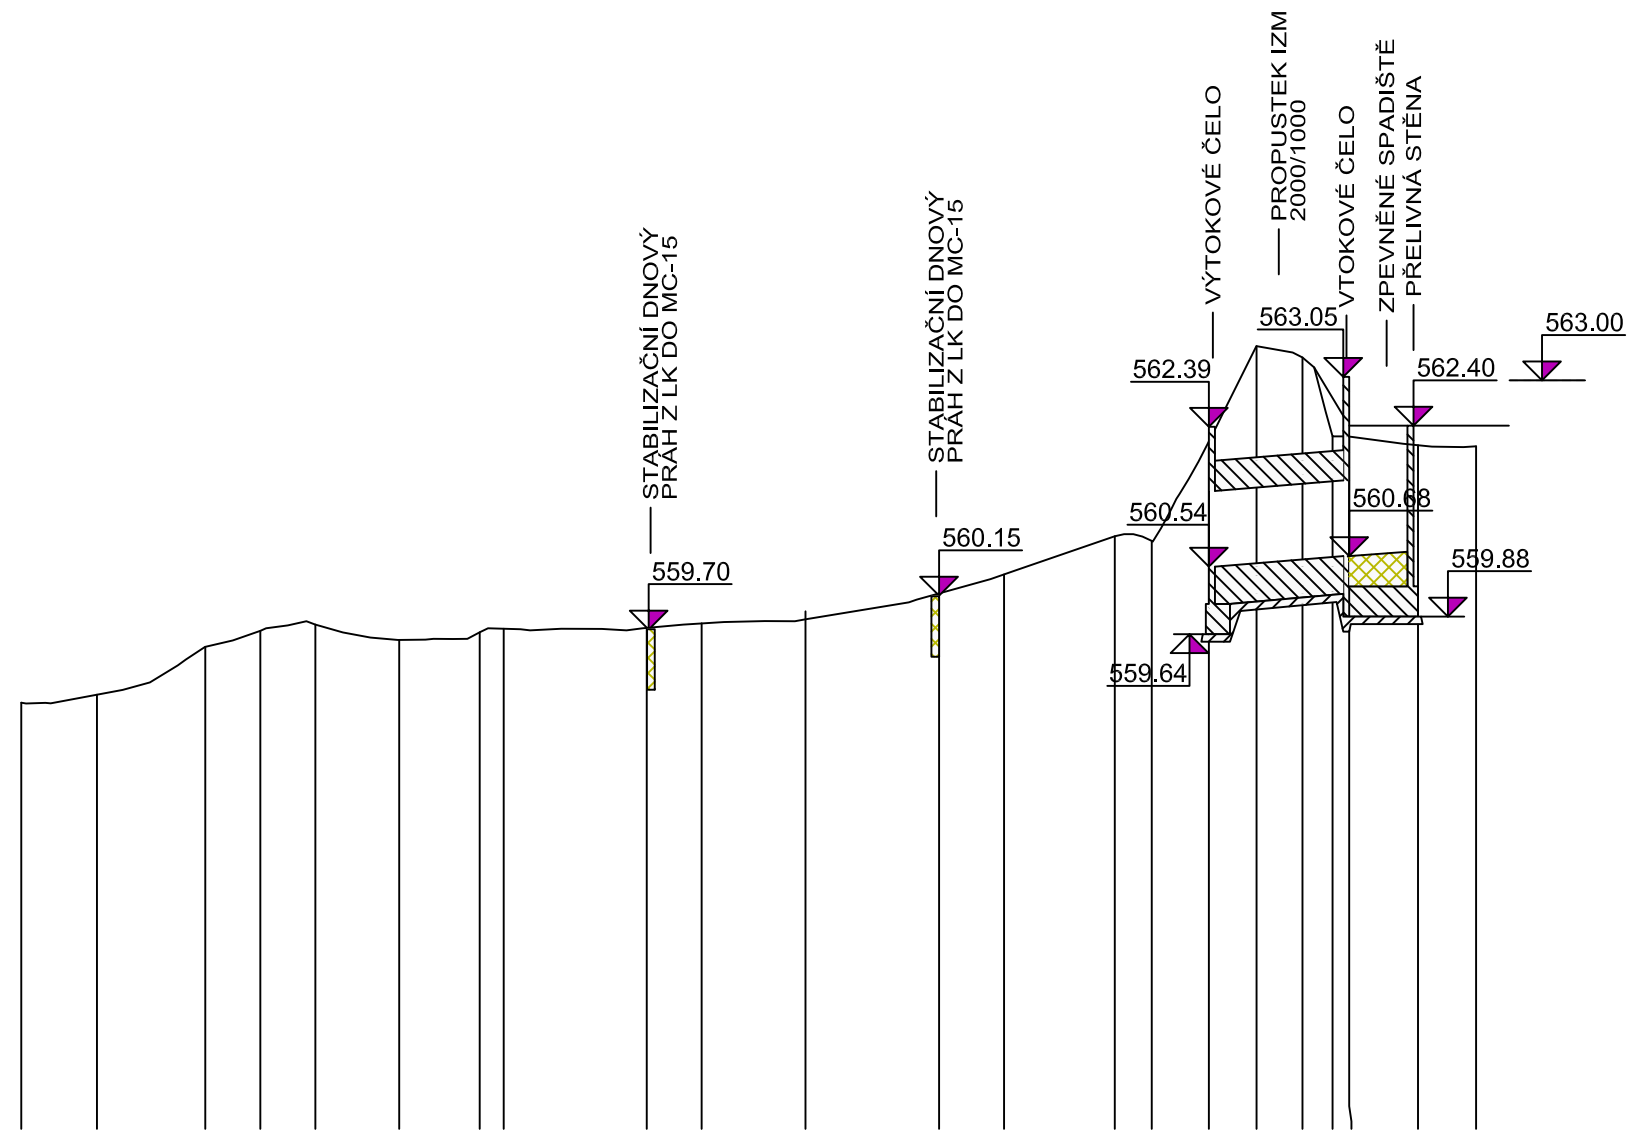

| | | | | |