



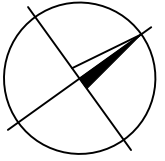

Navazuje situace IV.

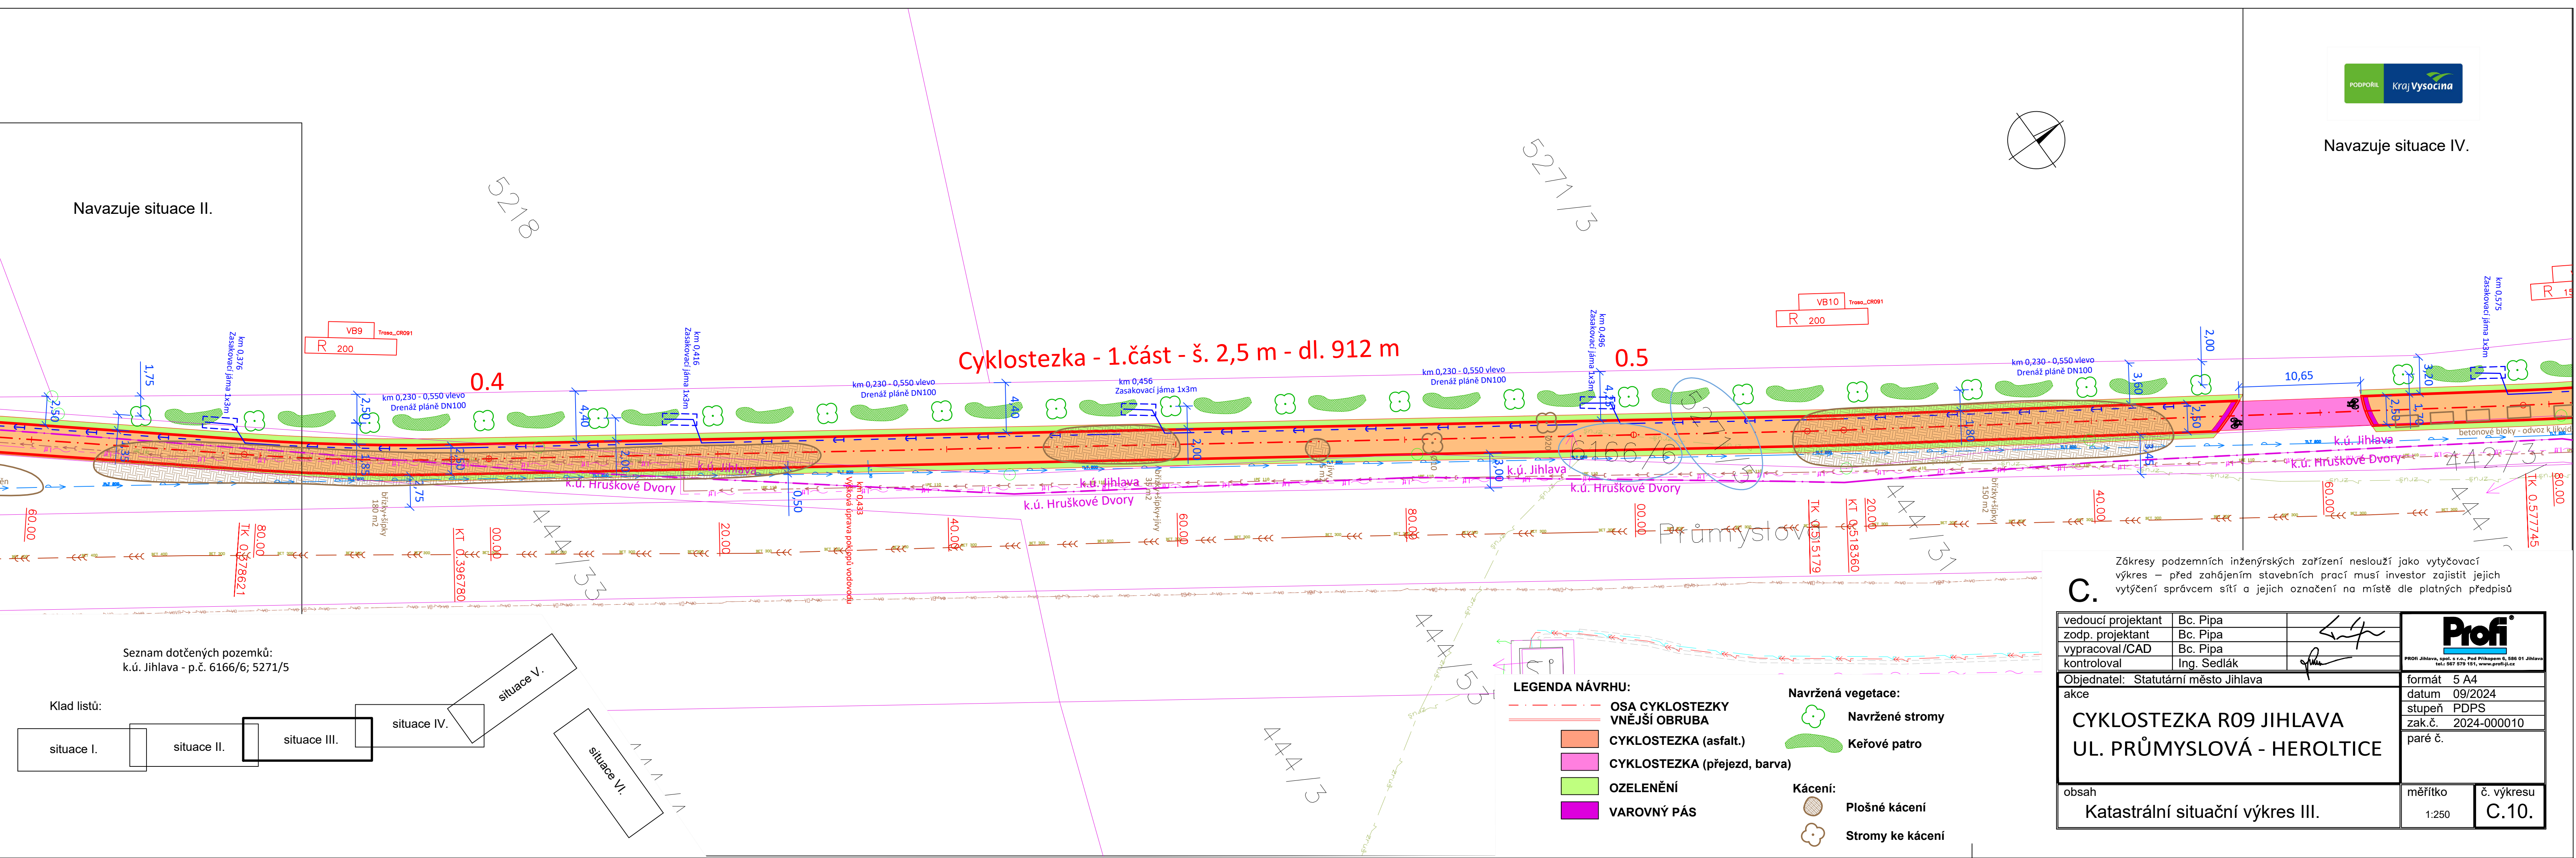

Navazuje situace II.



Seznam dotčených pozemků:
k.ú. Jihlava - p.č. 6166/6; 5271/5

Klad listů:

situace I.

situace II.

situace III.

situace IV.

situace V.

situace VI.

LEGENDA NÁVRHU:

- OSA CYKLOSTEZKY
- VNĚJŠÍ OBRUBA
- CYKLOSTEZKA (asfalt.)
- CYKLOSTEZKA (přejezd, barva)
- OZELENĚNÍ
- VAROVNÝ PÁS




Navržená vegetace:

- Navržené stromy
- Keřové patro

Kácení:

- Plošné kácení
- Stromy ke kácení

C. Zákresy podzemních inženýrských zařízení neslouží jako vytyčovací výkres – před zahájením stavebních prací musí investor zajistit jejich vytyčení správcem sítí a jejich označení na místě dle platných předpisů

vedoucí projektant		Bc. Pipa			PROFI Jihlava, spol. s r.o., Pod Příkopem 6, 586 01 Jihlava tel. 567 579 151, www.profi-ji.cz	
zodp. projektant		Bc. Pipa				
vypracoval/CAD		Bc. Pipa				
kontroloval		Ing. Sedlák				
Objednatel: Statutární město Jihlava					formát	5 A4
akce					datum	09/2024
					stupeň	PDPS
					zak.č.	2024-000010
					paré č.	
CYKLOSTEZKA R09 JIHLAVA						
UL. PRŮMYSLOVÁ - HEROLTICE						
obsah					měřítko	č. výkresu
Katastrální situační výkres III.					1:250	C.10.