



Ing. Josef Novotný

AQA-CLEAN

U Dvora 924/11

586 01 Jihlava

V Jihlavě dne 8.6.2022

Číslo: Vyjádření/089/22

Vyřizuje: Duba, tel.: 567553216

Vyjádření k dokumentaci pro územní a stavební řízení na akci:

„Jihlava, ul. Holíkova, Musilova, Krajní – rekonstrukce kanalizace a vodovodu III. tlakového pásma – oprava povrchů komunikace v ul. Holíkova a Musilova“

Dle předložené dokumentace a na základě místního šetření se stavba **dotýká** místních komunikací (MK), kde jsou SLUŽBY MĚSTA JIHLAVY s.r.o. (zastupující vlastníka místních a účelových komunikací Statutární město Jihlava dle „Smlouvy na komplexní zajištění veřejně prospěšných služeb pro Statutární město Jihlava“) správci, v tomto rozsahu:

- **rekonstrukce vozovky a chodníku** (včetně souvisejících úprav povrchů stávajících sjezdů, bezbariérových úprav, opravy stávajících dešťových vpustí apod.) – **MK Musilova, Musilova – levý a pravý chodník, Holíkova, Holíkova – levý chodník, Nezvalova, Brtnická, Brtnická – pravý chodník, Lidická Kolonie, Lidická Kolonie – pravý chodník** (dle situace stavby, která je nedílnou součástí tohoto vyjádření)

Z titulu majetkového správce předmětných MK SLUŽBY MĚSTA JIHLAVY s.r.o.

souhlasí

s prováděním stavby dle PD při splnění níže uvedených podmínek:

- 1) Pracovní spáry budou ošetřeny asfaltovou zálivkou nebo spárovací páskou.
- 2) Přídlážba z kamenné dlažby (čtyř řádek z kostek 10x10) bude vybourána a nebude zpětně osazena. Vybouraná kamenná dlažba bude očištěna a použita na sjezdy od RD. Nevyužitá část očištěné kamenné dlažby a zámková dlažba rozebraná u přechodu pro chodce v ul. Brtnická bude na náklady zhotovitele převezena na sklad stavebního materiálu SMJ s.r.o.
- 3) V rámci rekonstrukce bude provedena obnova vodorovného dopravního značení.
- 4) Správce MK může dle skutečného rozsahu prací požadovat další úpravy MK.
- 5) Jakékoliv změny týkající se MK **je nutno předem projednat** se správcem místních komunikací SLUŽBY MĚSTA JIHLAVY s.r.o.
- 6) MK nesmí být při provádění stavby znečišťovány a poškozeny. MK sloužící pro příjezd na staveniště budou pravidelně strojně čištěny.
- 7) Správci MK bude oznámeno před zahájením stavby jméno (název) dodavatele stavby a zodpovědné osoby za probíhající stavbu. Správce MK bude zván na kontrolní dny stavby.
- 8) Po dokončení stavby bude správci MK předána kompletní dokumentace skutečného provedení stavby včetně předávacího protokol mezi investorem a zhotovitelem, kde bude stanovena záruka na provedenou stavbu. Dále bude předáno geodetické zaměření skutečného stavu vč. povrchových znaků inženýrských sítí v okolí stavby (situace) na základě nového měření zakresleného do dat digitální technické mapy města (DTMM) Jihlavy. To vše ve III. třídě přesnosti, ve formátu *.dgn V7 (Microstation) a umístěné v souřadnicovém systému S-JTSK. Data z DTMM Jihlavy zhotovitel získá

od města Jihlava na základě žádosti graficky definující rozsah lokality. Pro zákres skutečného stavu není možné používat sdílené buňky (Shared Cell), křivky (curve, B-Spline), multičáry (Multiline) a textové uzly (Text Node).

9) Toto vyjádření má platnost jeden rok.

S pozdravem


Miroslav Duba
vedoucí střediska správy
místních komunikací

Příloha

2x situace stavby


Na vědomí

Magistrát města Jihlavy – OD

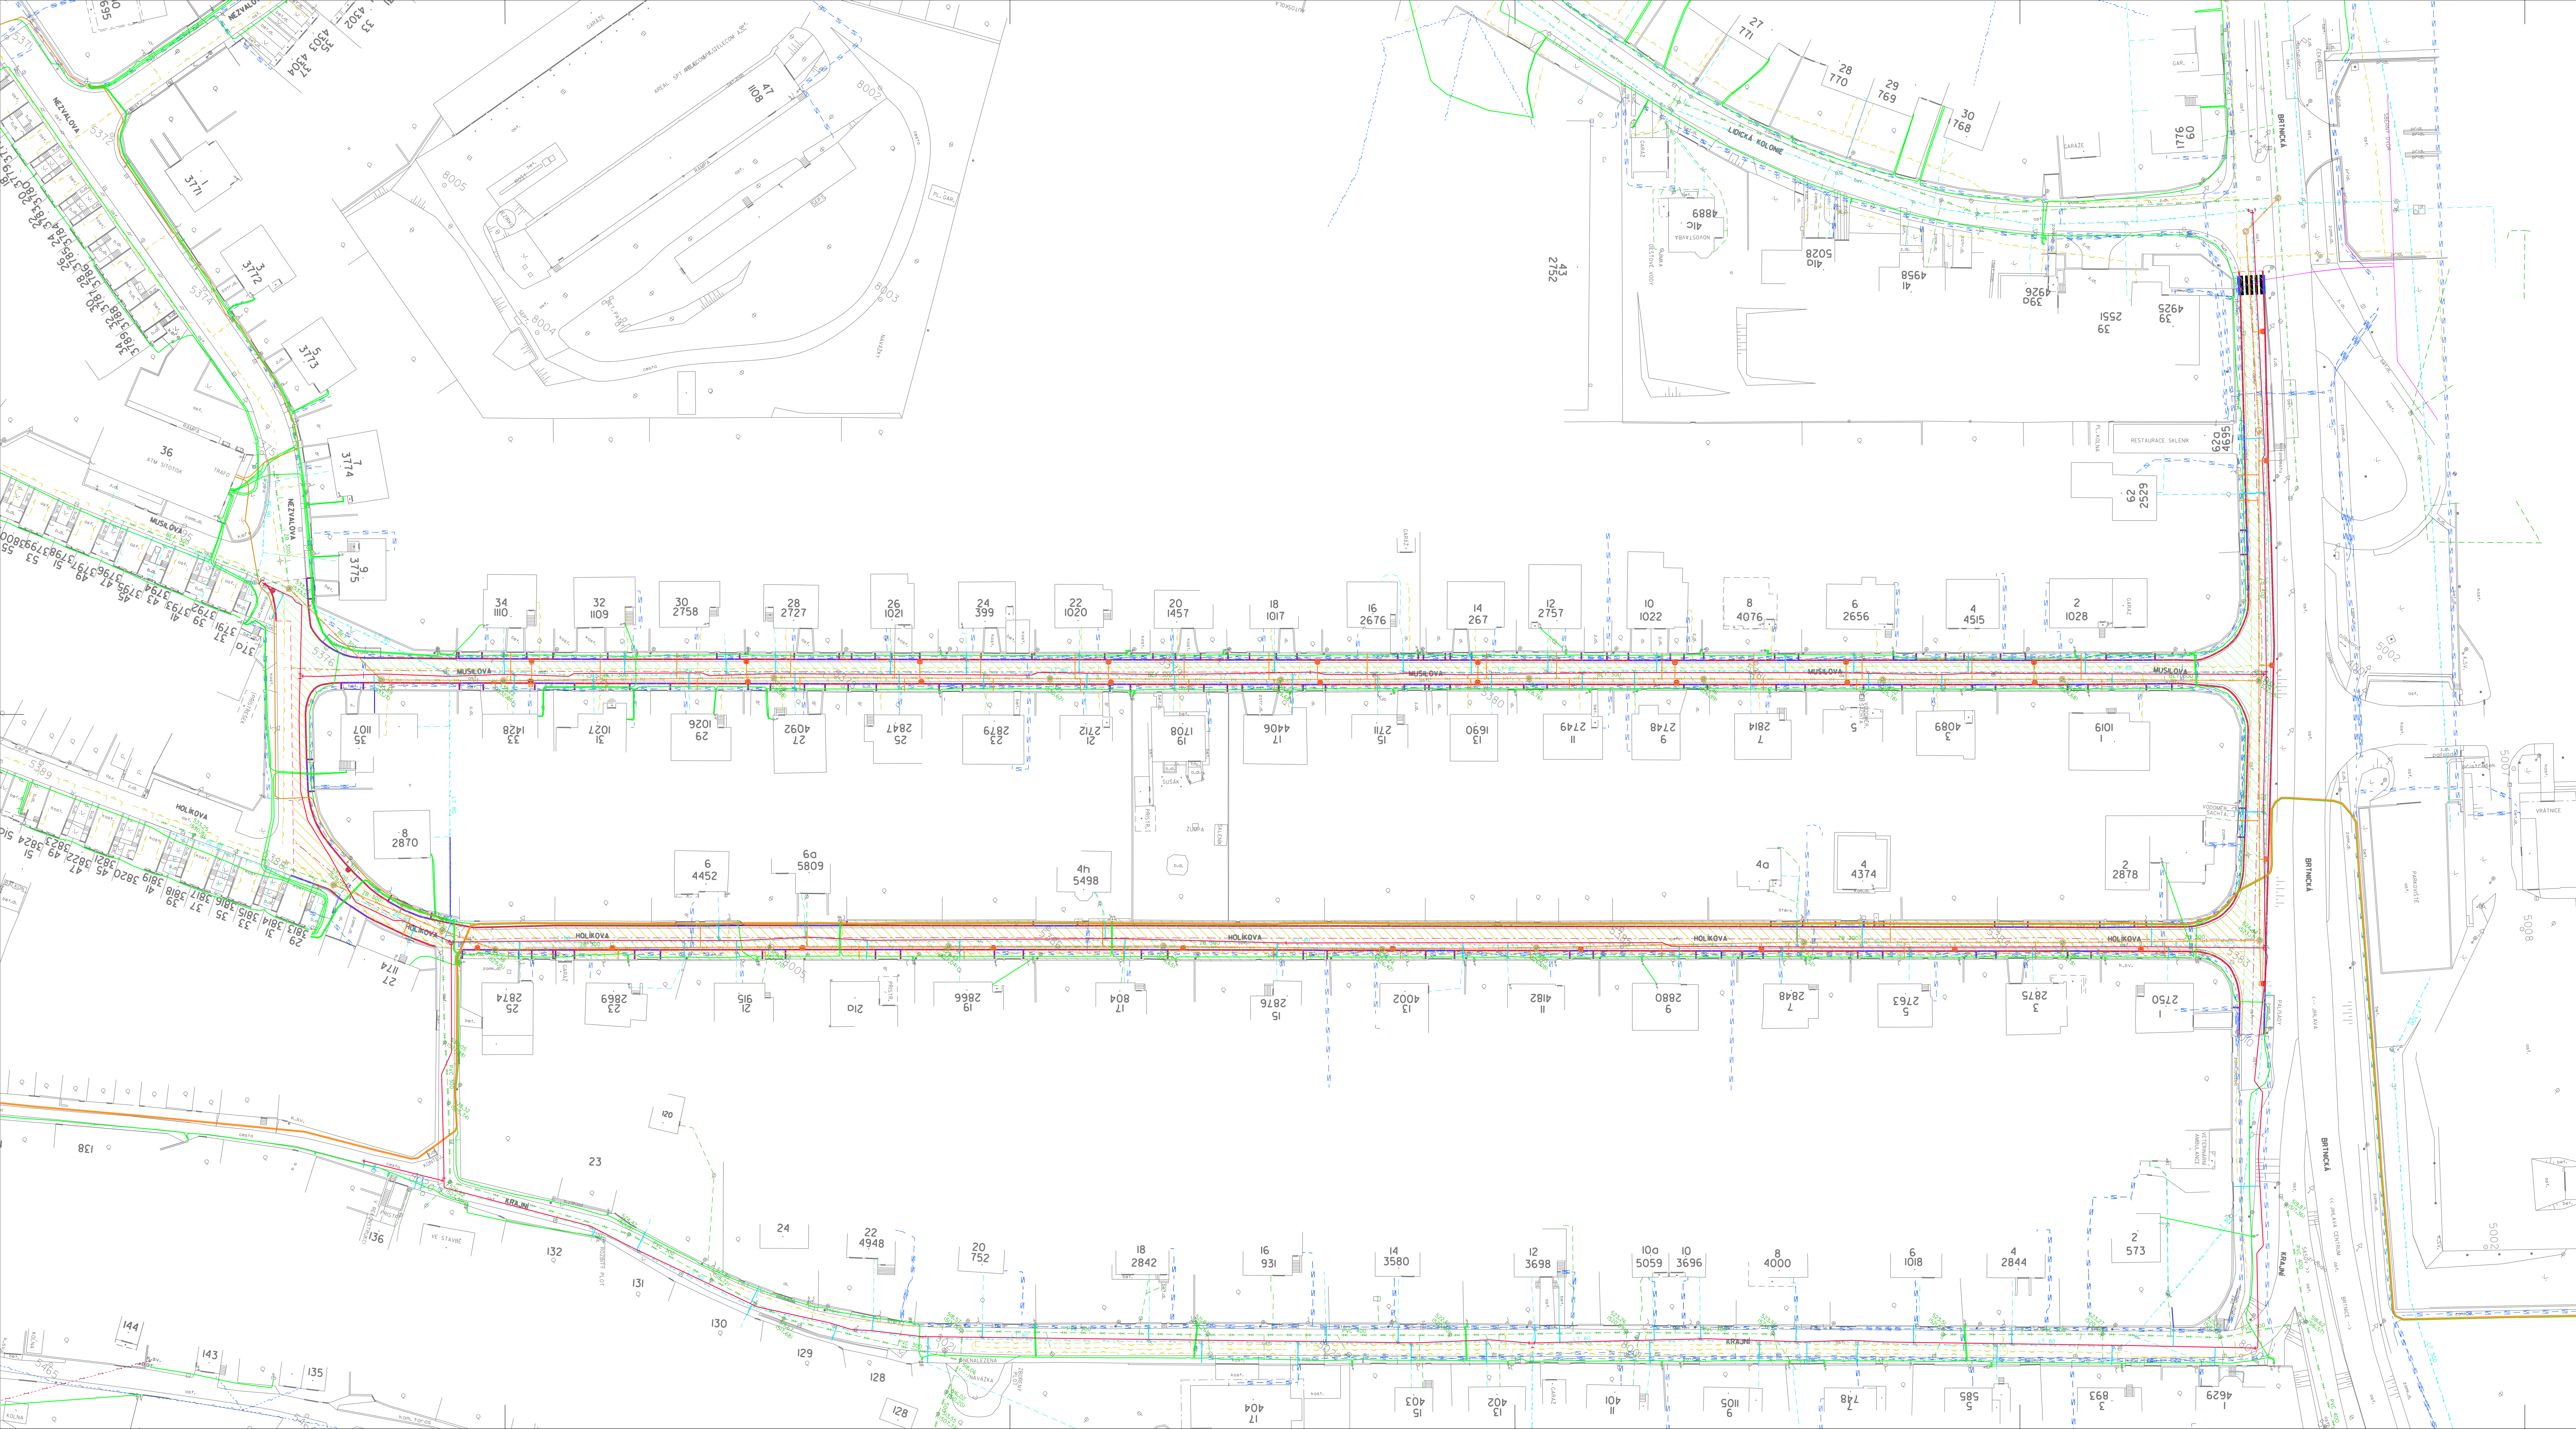

- LEGENDA :**
- NAVROVANA I. ETAPA:**
- KOMUNIKACE - SILNICNI OBRUBA
 - KOMUNIKACE - SMIZENA OBRUBA (VJEZD)
 - CHODNIKOVÁ OBRUBA
- NAVROVANA II. ETAPA:**
- KOMUNIKACE - SILNICNI OBRUBA
 - KOMUNIKACE - SMIZENA OBRUBA (VJEZD)
 - CHODNIKOVÁ OBRUBA
- NAVRENO V RÁMCISAMOSTATNÉ STAVBY:**
- KANALIZACE
 - KANALIZACNI PŘÍPOJKA
 - VODOVOD
 - VODOVODNI PŘÍPOJKA
 - DOPOJENIA STAV. VODOVOD

- STÁVAJÍCÍ SÍŤ :**
- DEŠŤOVÁ KANALIZACE
 - JEDNOTNÁ KANALIZACE
 - KANALIZACNI PŘÍPOJKA
 - VODOVOD
 - VODOVODNI PŘÍPOJKA
 - PLYNOVOD - STL
 - TELEFONNI PODZEMNI VEDENÍ
 - EL. PODZEMNI VN
 - EL. PODZEMNI NN
 - OPTICKÁ SÍŤ

		Souřadnicový systém JTSK Výškový systém BPV	
Vyracoval FICHTNEROVÁ	Autorizovaný inženýr ING. ELIÁŠ	<div>AOA - CLEAN projekce a geostatické koncepty U DUBŇA 11 JHLAVA</div>	
Investor : Statutární město Jihlava	Kraj : Vysočina		
Jihlava, ul. Holikova, Musilova, Krajní rekonstrukce kanalizace a vodovodu III. tlakového pásma - oprava povrchů komunikace v ul. Holikova a Musilova		Datum 06/2022	
		Číslo zak. 2620	
		Stupeň DUR+OSP	
Příloha : KOORDINAČNÍ SITUACE		Měřítko : 1:500	Příloha č.: C.3
TISK: DATUM			

