


ŘEZ A-A

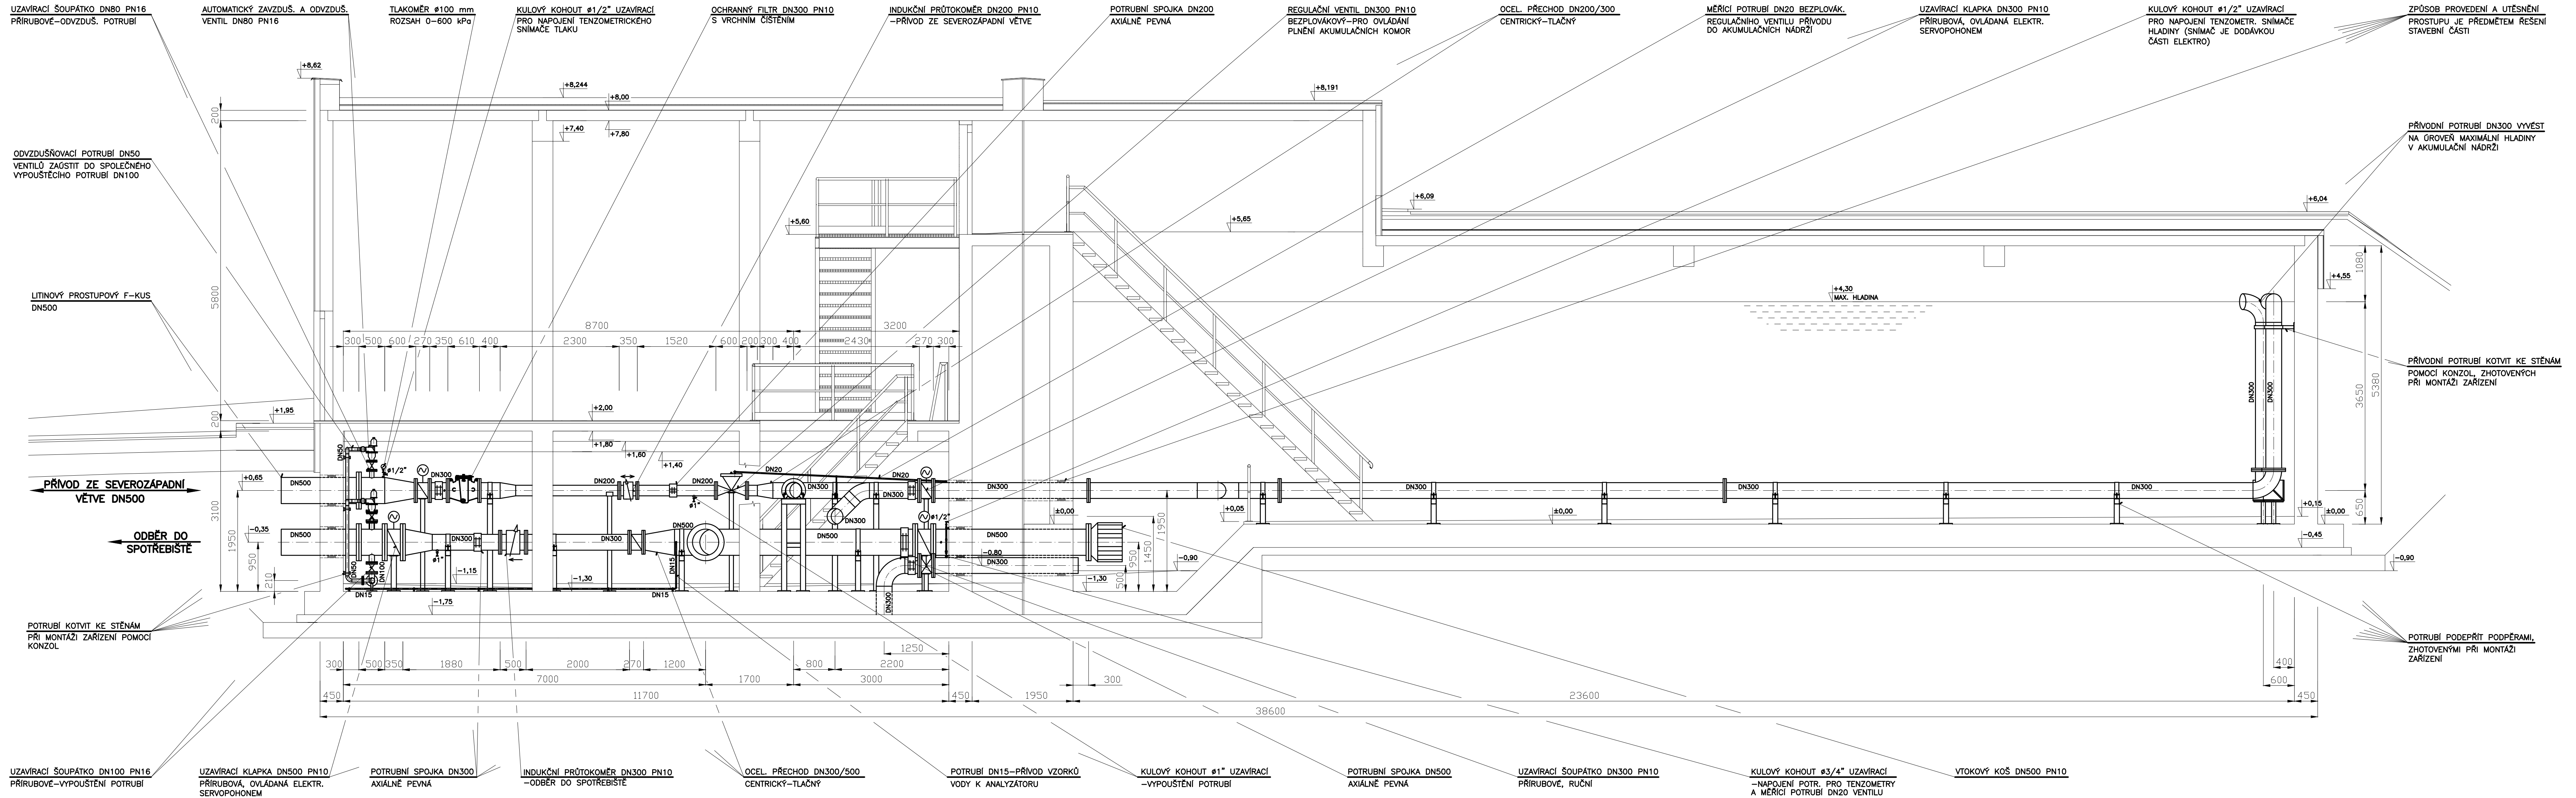

Kreál: ING. M. COUFAL, Ph.D. <i>Kap</i>	Projektant: ING. M. COUFAL, Ph.D. <i>Kap</i>	Hlavní projektant: ING. M. COUFAL, Ph.D. <i>Kap</i>	Tech. kontrola: ING. JAN PRKOC <i>Prko</i>	VRV VODOHOSPODÁŘSKÝ ROZVOJ A VÝSTAVBA a.s. Nábřeží 90/4 150 00 Praha 5
Kraj: VYSOČINA	Obec: JIHLAVA	Soubor: D.2.1.3.6_Pudovys_rez.dwg		
Stavebník: STATUTÁRNÍ MĚSTO JIHLAVA				Formát: 10 x A4
POSÍLENÍ VODOVODNÍ SÍTĚ VODOJEM BUKOVNO - JIHLAVA TZ 01 STROJNĚ-TECHNOLOGICKÁ ČÁST				Datum: KVĚTEN 2023
				Stupeň: DPS
				Zakázka: 5265/002
ŘEZ A-A				Měřítko: 1:50
Č. výkresu: D.2.1.4				

Tento výkres a jeho přílohy jsou duševním vlastnictvím akciové společnosti Vodo hospodářský rozvoj a výstavba, a.s.