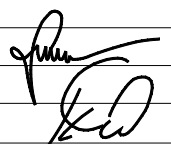

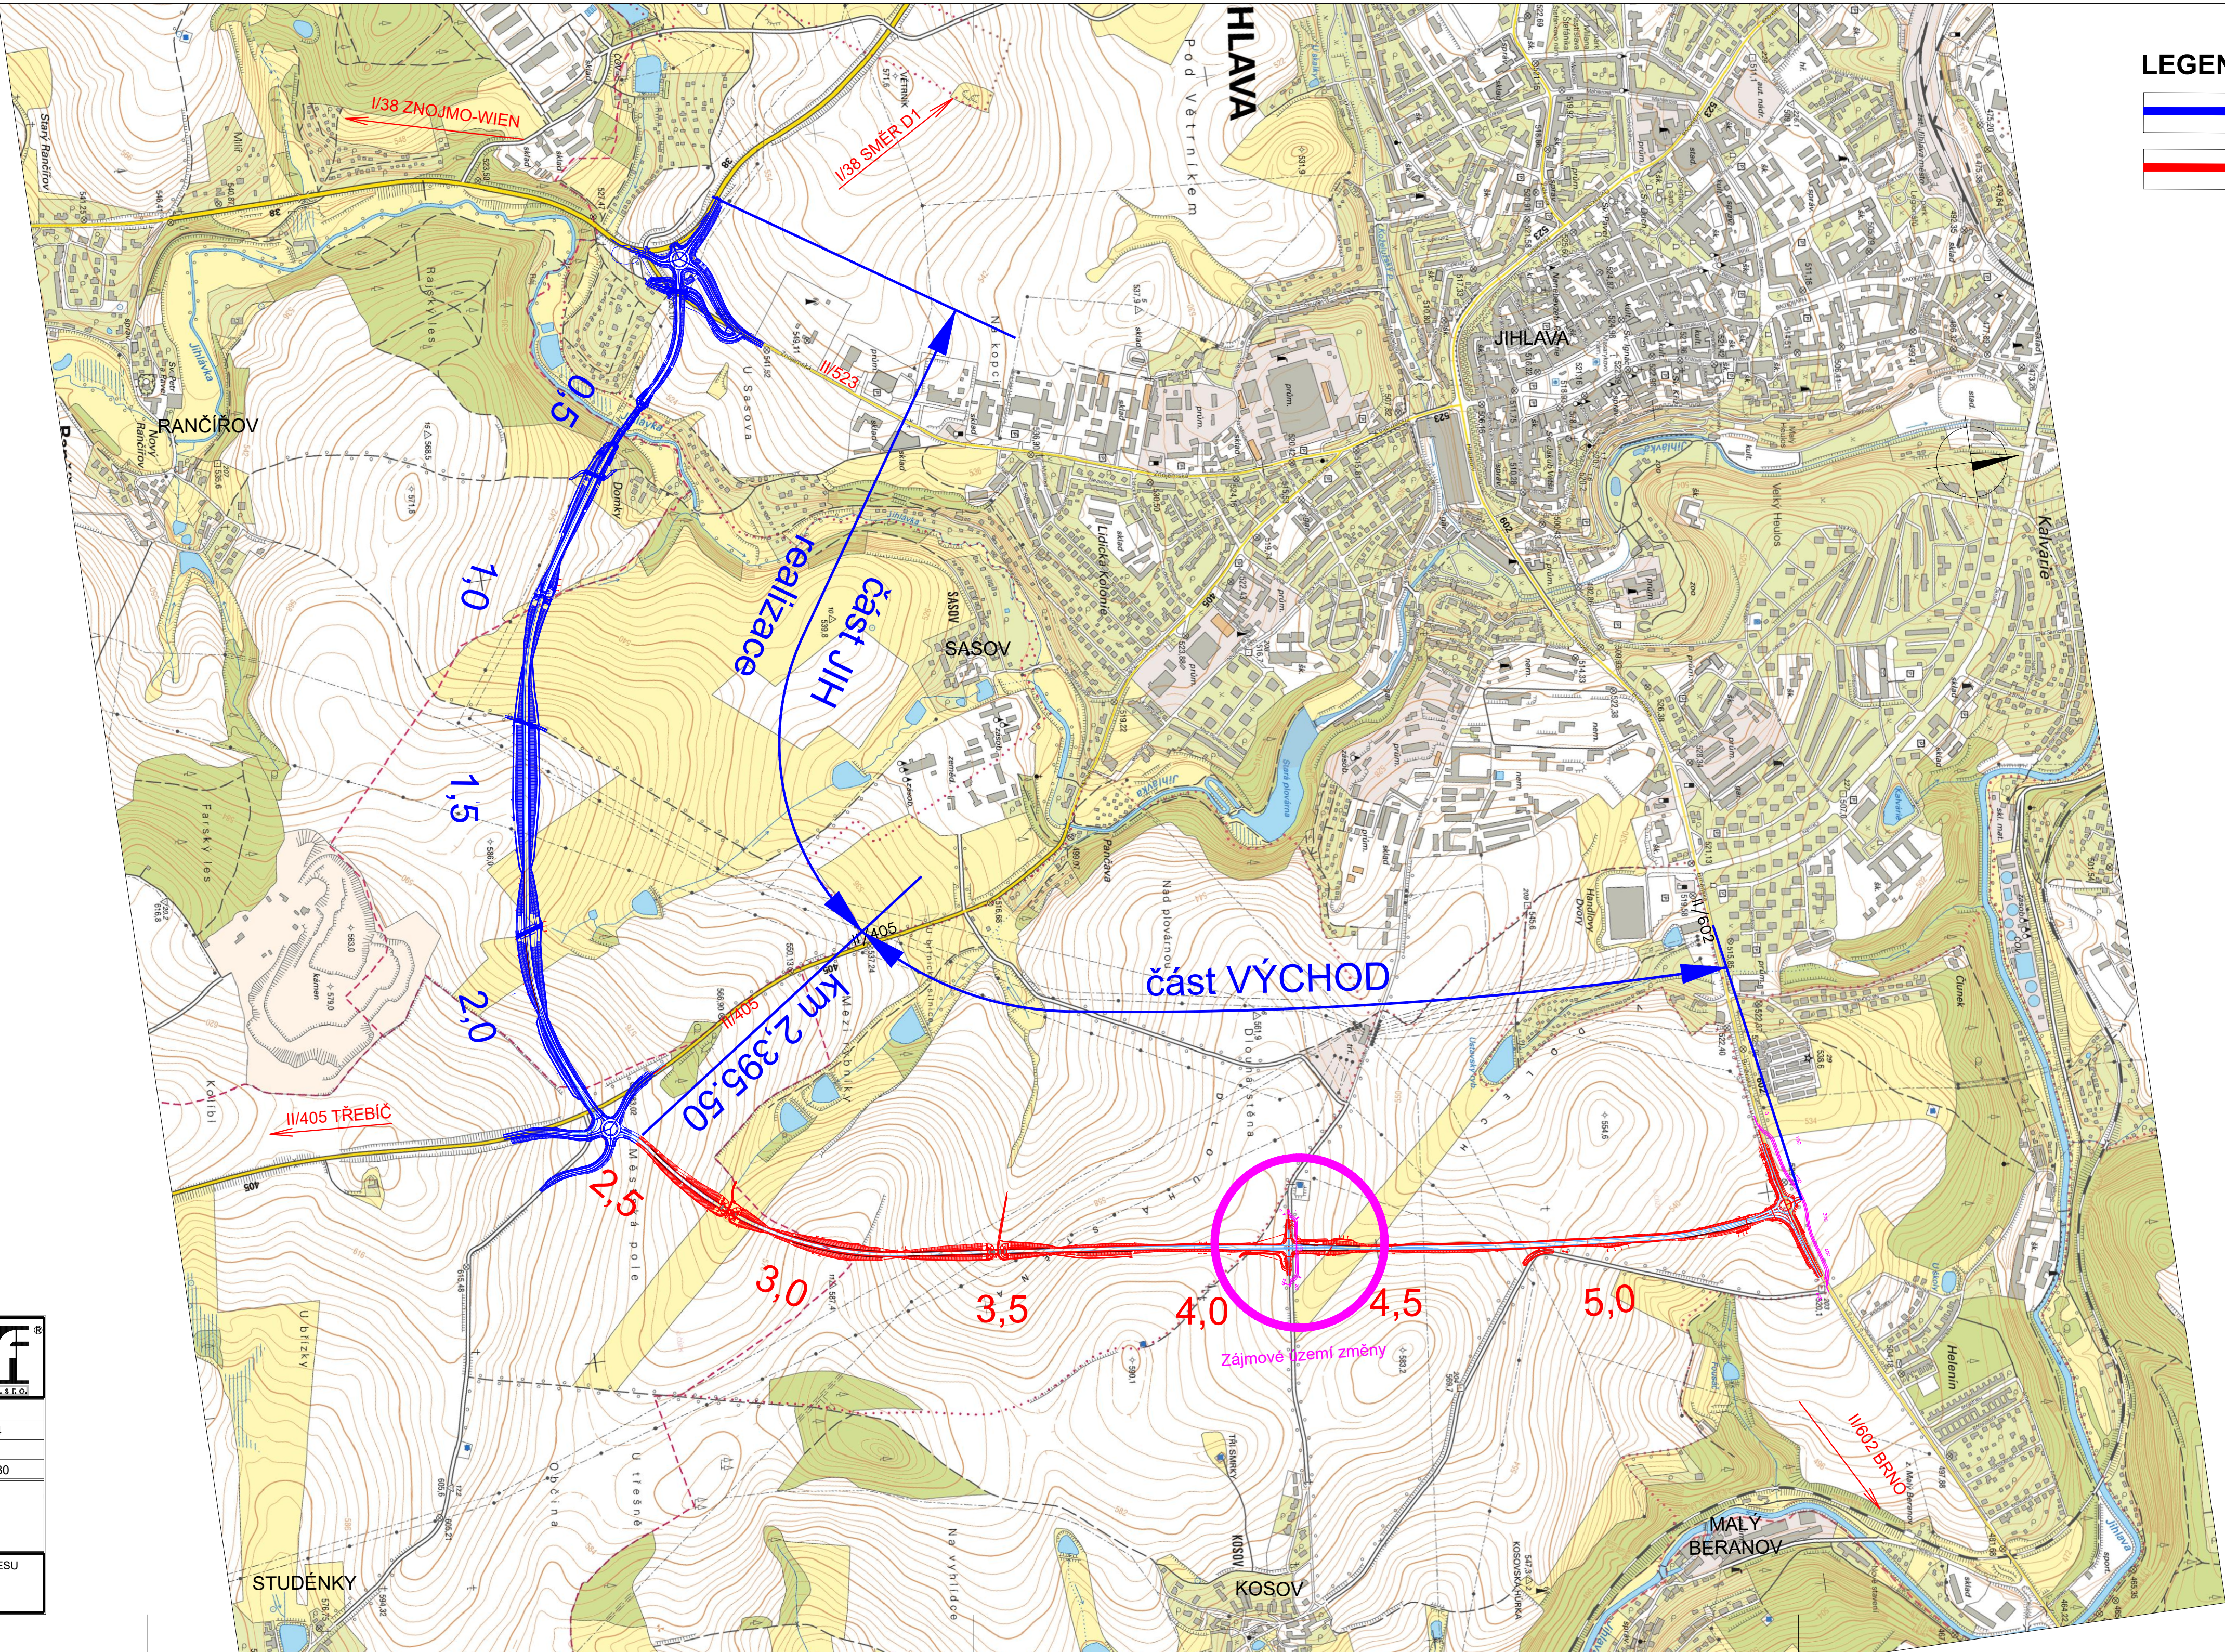


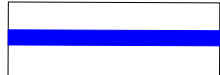

SEZNAM STAVEBNÍCH OBJEKTŮ - ZMĚNA:

- SO 121 PŘELOŽKA SILNICE II/602 - ÚSEK II/405 - STÁV. II/602
SO 154.1 POLNÍ CESTA V
SO 154.2 STEZKA PRO PĚŠÍ A CYKLISTY
SO 209 MOST V KM 4,192 SILNICE II/602

B.

SOURADNICOVÝ SYSTÉM: JTSK		VÝŠKOVÝ SYSTÉM: B.p.v.		
VEDOUČÍ PROJEKTANT	ING. SEDLÁK			
ZODP. PROJEKTANT	ING. SEDLÁK			
VYPRACOVAL	ING. SEDIÁK			
KONTROLOVAL	ING. KOTLÁN			
OBJEDNATEL, INVESTOR Kraj Vysočina, Žižkova 57, 587 33 Jihlava		FORMÁT 6 A4		
NÁZEV AKCE: II/602 JIHLAVA - JV OBCHVAT ČÁST VÝCHOD		DATUM duben 2024		
		STUPEŇ PDPS		
		ZAK. Č. 2024-000030		
		PARÉ Č.		
OBSAH		MĚŘITKO	Č. VÝKRESU	
CELKOVÁ SITUACE STAVBY - ZMĚNA		1 : 10 000	B.1	



- LEGENDA:
-  - část stavby JIH
 -  - část stavby VÝCHOD