


PODÉLNÝ ŘEZ 1:50

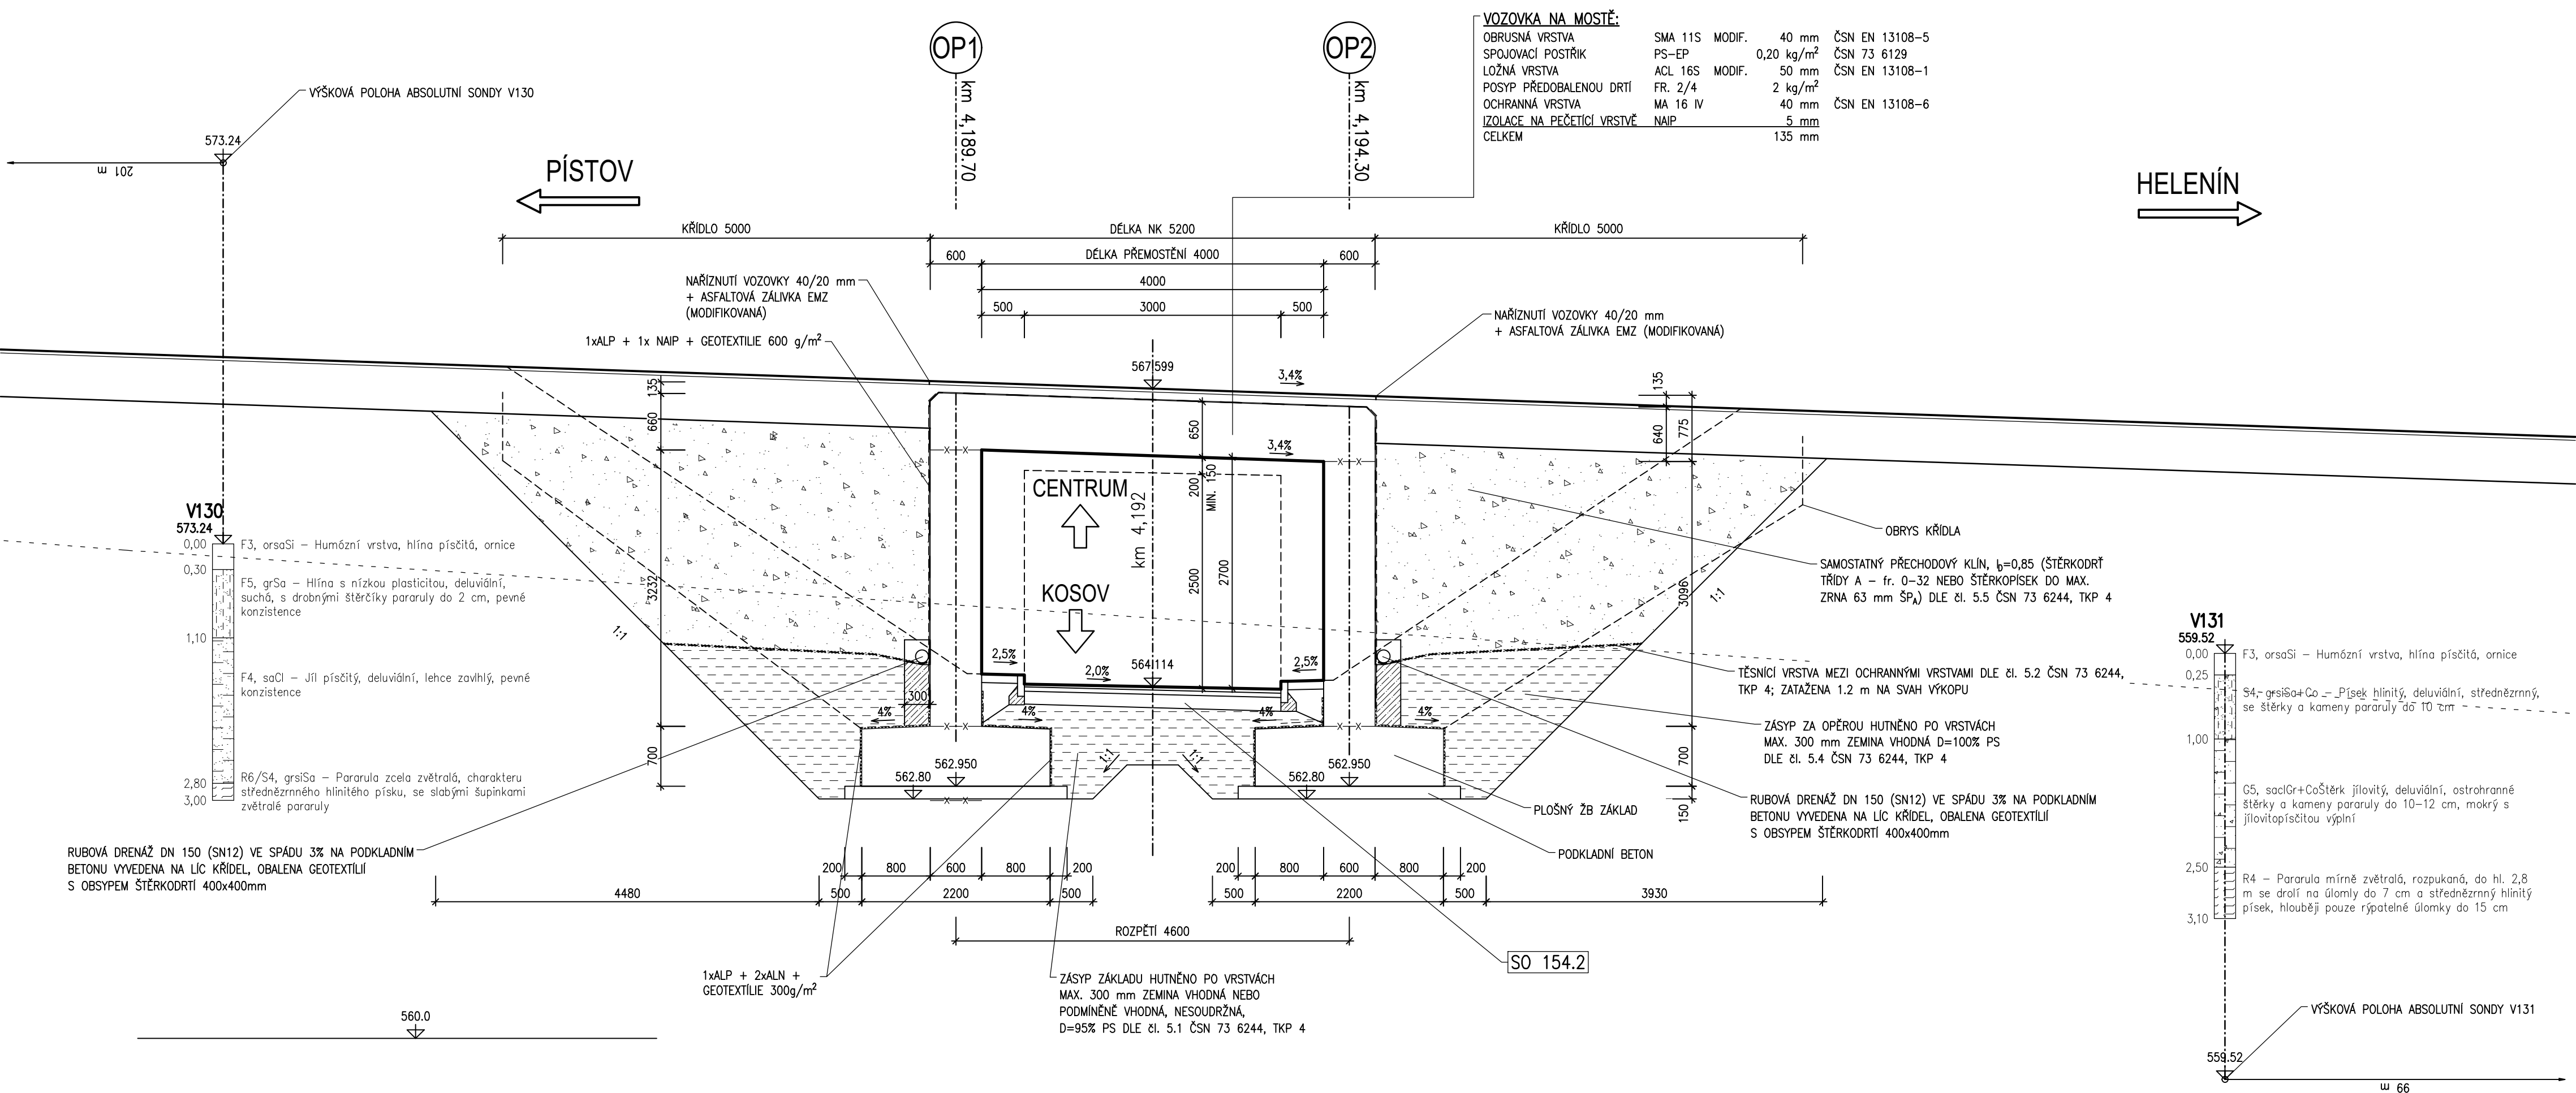

GENERÁLNÍ PROJEKTANT



PROfi Jihlava, spol. s r.o.

PROfi Jihlava, spol. s r.o.

Pod Příkopem 6, 586 01 Jihlava

Hlavní inženýr projektu:
Ing. Jan SEDLÁK
ČKAIT 1003073

PROJEKTANT MOSTNÍCH OBJEKTŮ




PROJEKČNÍ KANCELÁŘ PRIS spol. s r. o.

Projekční kancelář PRIS spol. s r.o.

Osová 20, 625 00 Brno

Vedoucí projektant:
Ing. Martin Řehulka

SO209

SOUŘADNICOVÝ SYSTÉM : S-JTSK		VÝŠKOVÝ SYSTÉM : Bpv	
VEDOUcí PROJEKTANT	Ing. Martin ŘEHULKA	 <div>PROJEKČNÍ KANCELÁŘ PRIS spol. s r. o.</div> <div>Osová 20, 625 00 BRNO</div>	
ZODPOVĚDNÝ PROJEKTANT	Ing. Magda ZDRAŽILOVÁ		
VYPRACOVAL	Ing. Magda ZDRAŽILOVÁ		
KONTROLOVAL	Ing. Jiří ŠRUBAŘ		
OBJEDNATEL, INVESTOR	Kraj Vysočina, Žižkova 57, 587 33 Jihlava		DATUM březen 2024
NÁZEV AKCE	II/602 JIHLAVA - JV OBCHVAT část VÝCHOD změna stavby Most přes stezku pro pěší a cyklisty		FORMÁT 4 A4
			MĚŘÍTKO 1:50
			ÚČEL DSP-Z/PDPS
			ČÍS. ZAKÁZKY 24005
			ARCHIVNÍ ČÍS. 03_POR.dwg
NÁZEV PŘÍLOHY	PODÉLNÝ ŘEZ		ČÍS. SOUPRAVY PŘÍLOHA
			3