

PODÉLNÝ PROFIL CYKLOSTEZKY ČÁST 1. - š. 2,5 m - dl. 912 m

SKLONOVÉ POMĚRY:

MĚŘÍTKA:
1: 1000., 1: 100.

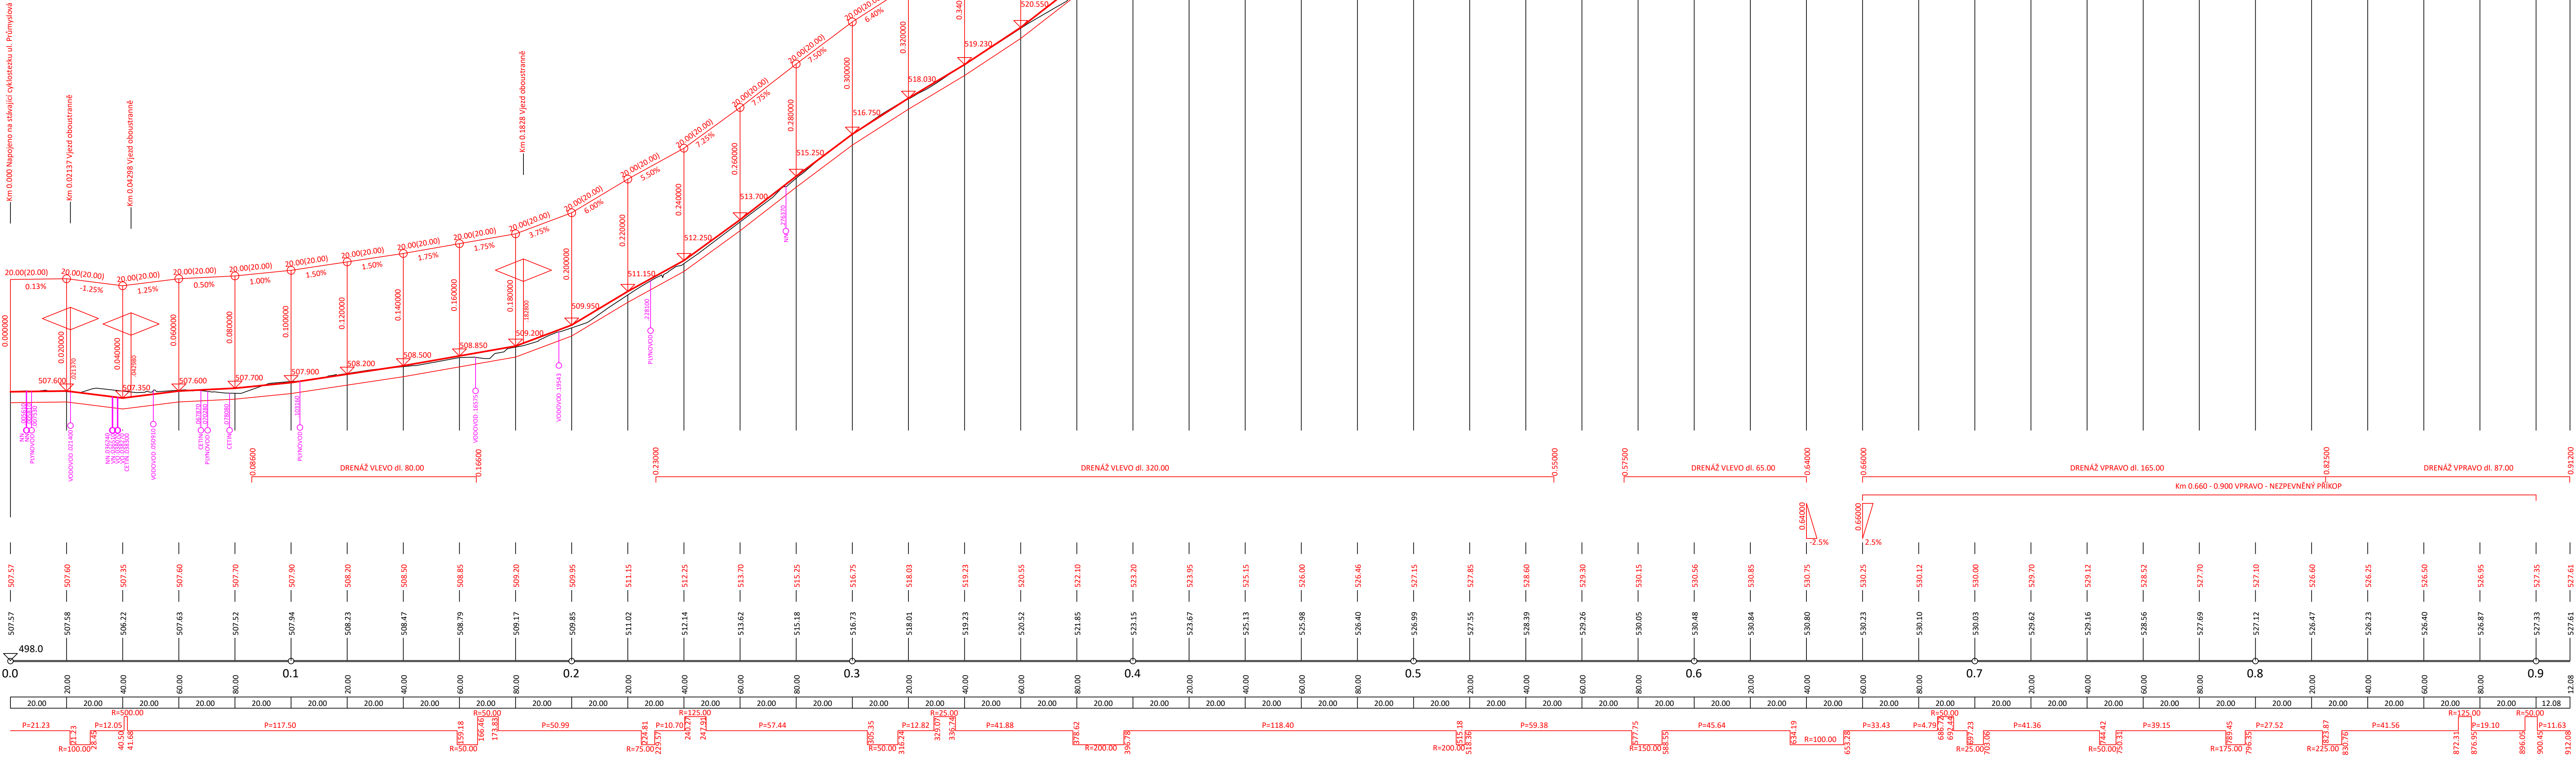
KÓTY NIVELETY:

KÓTY TERÉNU:

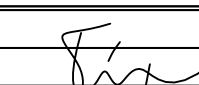

SROVNÁVACÍ ROVINA:

VZDÁLENOST PŘ. ŘEZŮ:

SMĚROVÉ POMĚRY:



D.

vedoucí projektant	Bc. Pípa		
zodp. projektant	Bc. Pípa		
vypracoval/CAD	Bc. Pípa		
kontroloval	Ing. Sedláč		
Objednatel: Statutární město Jihlava akce			formát 12 A4 datum 09/2024 stupeň PDPS zak.č. 2024-000010 paré č.
CYKLOSTEZKA R09 JIHLAVA UL. PRŮMYSLOVÁ - HEROLTICE			
obsah			měřítko 1:100
PODÉLNÝ PROFIL CYKLOSTEZKY 1.ČÁST			č. výkresu D.2.