


JIHLAVA, UL. MUSILOVA, HOLÍKOVA, KRAJNÍ
REKONSTRUKCE KANALIZACE A VODOVODU III. TLAKOVÉHO PÁSMÁ

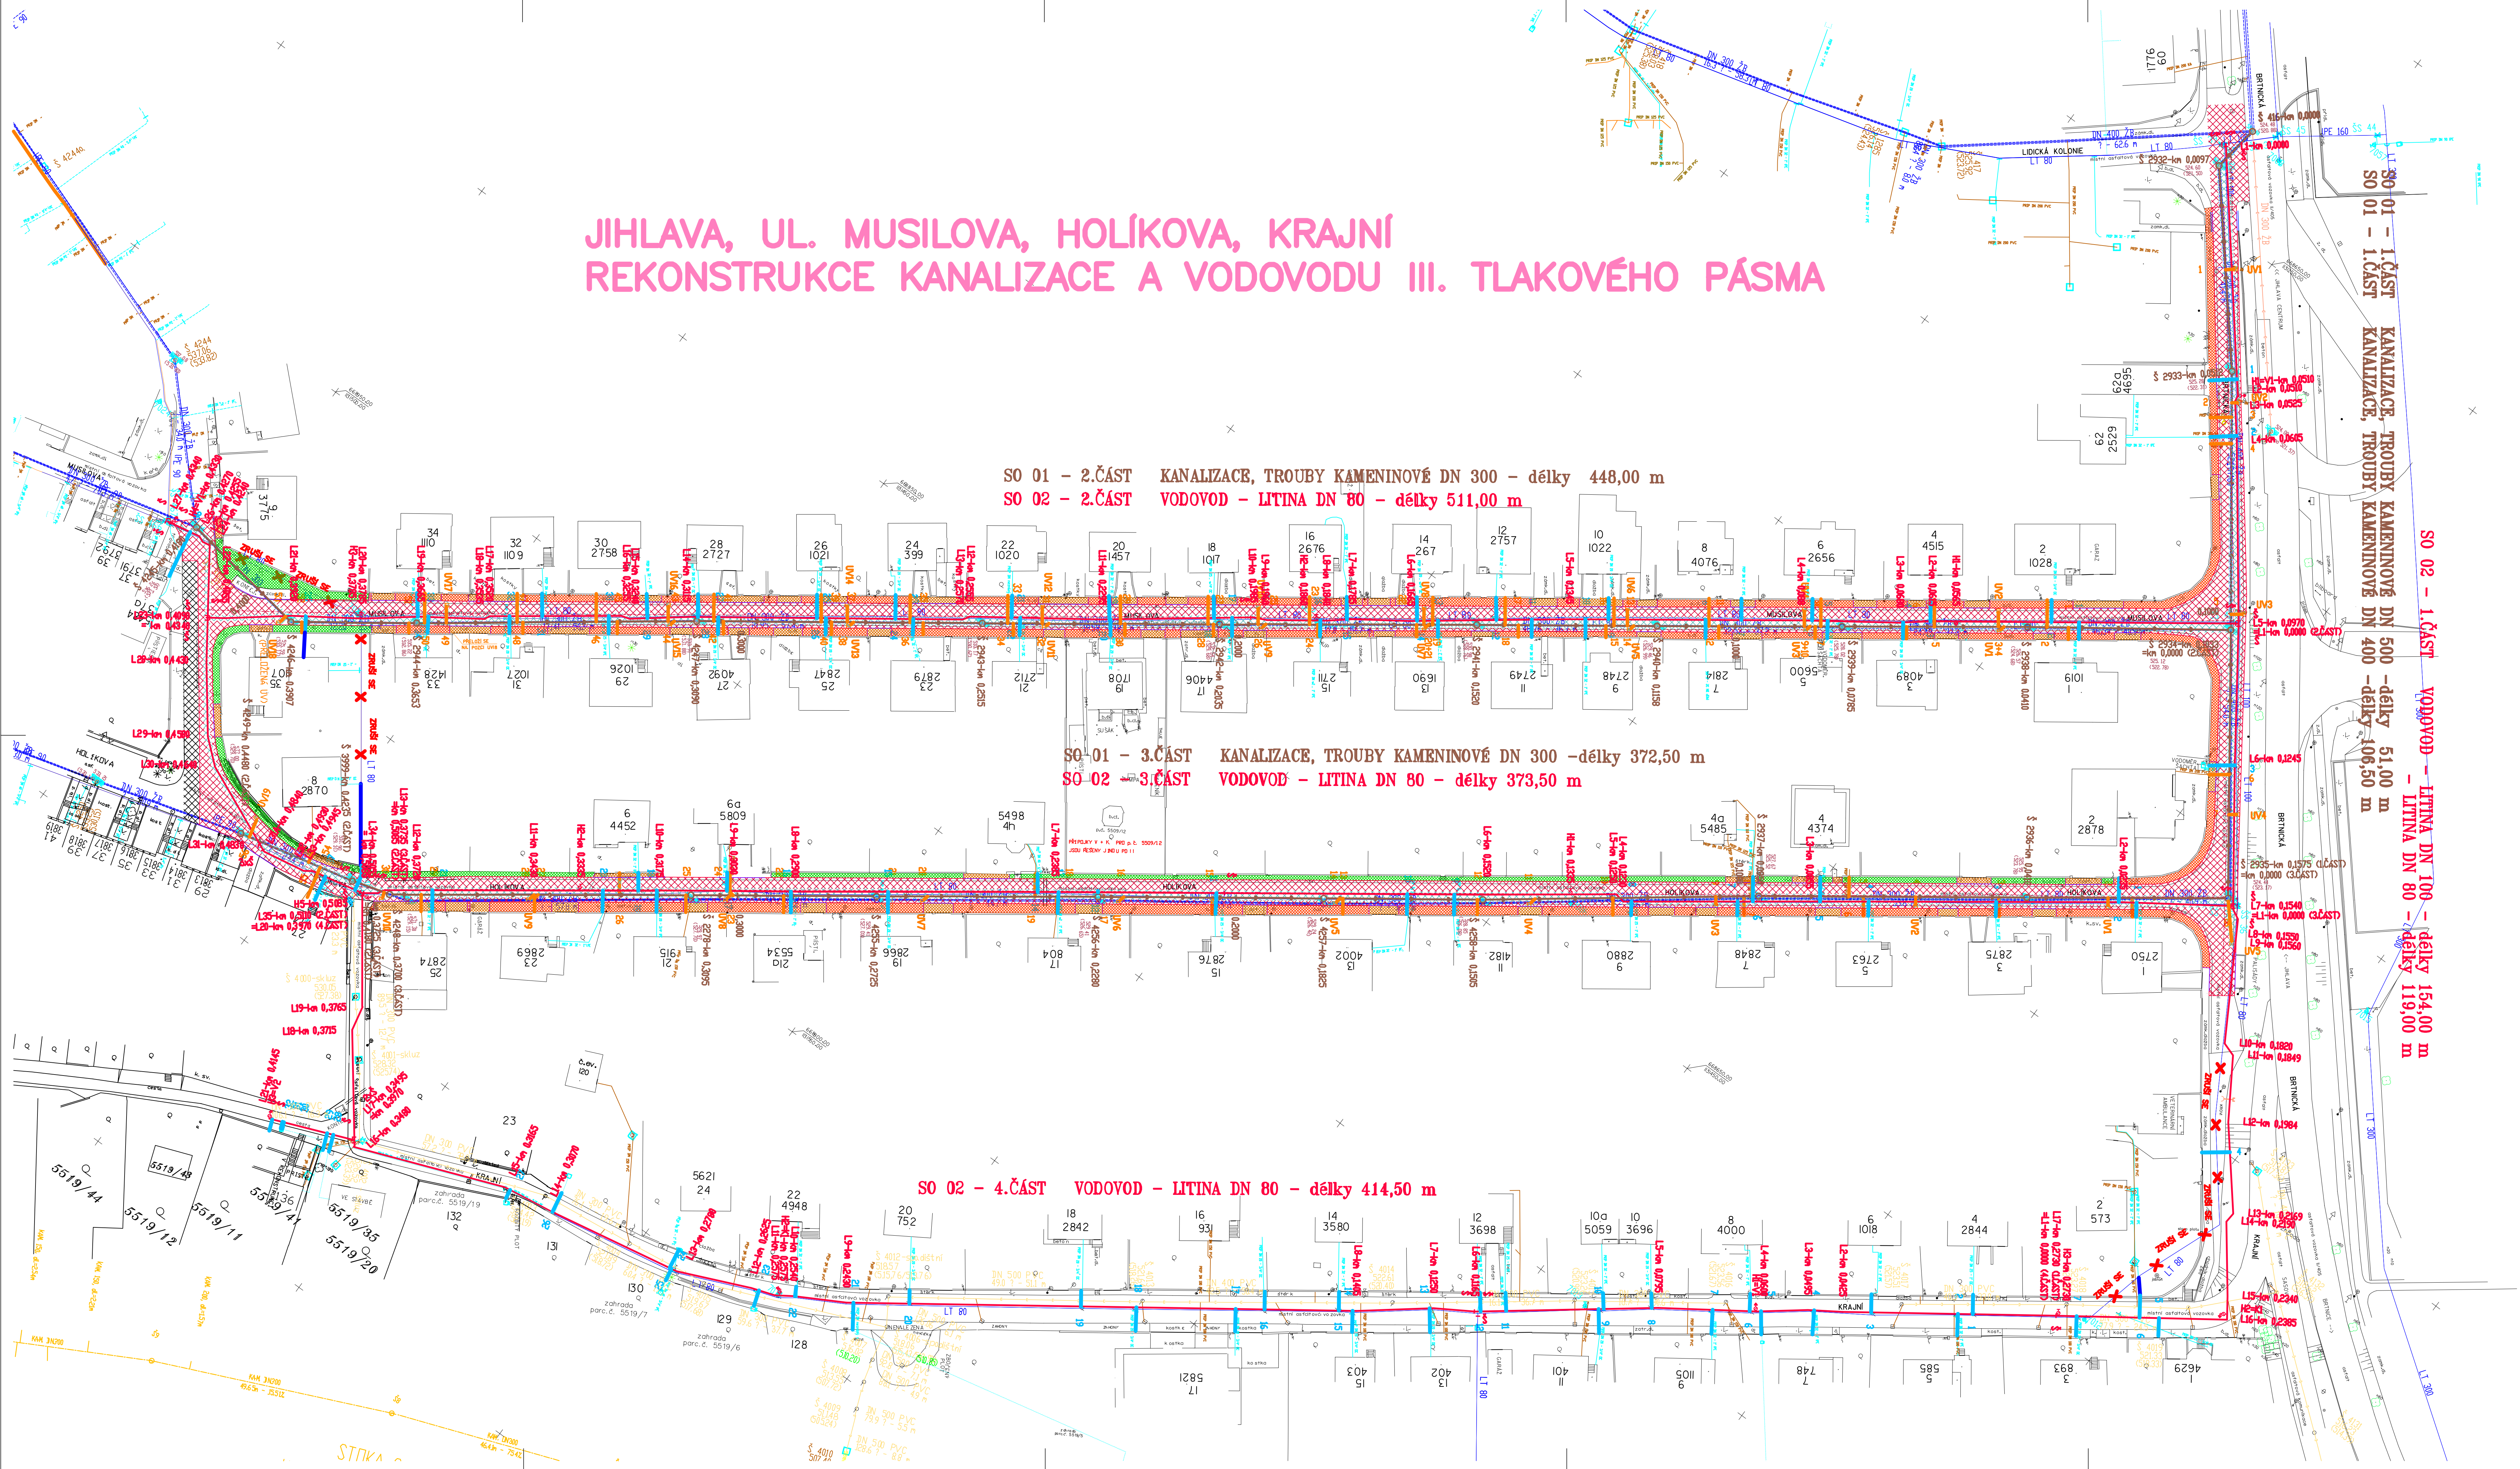

LEGENDA OPRAVY POVRCHŮ:

- NAVRHOVANÁ I. ETAPA:
- KOMUNIKACE – ASFALT, PLOCHA
 - KOMUNIKACE – ASFALT, PLOCHA (nad výkopem)
 - CHODNÍK – ZÁMKOVÁ DLAŽBA
 - CHODNÍK – DLAŽEBNÍ KOSTKY (VJEZD)
 - KOMUNIKACE – SILNIČNÍ OBRUBA
 - KOMUNIKACE – SNIŽENÁ OBRUBA (VJEZD)
 - CHODNÍKOVÁ OBRUBA

- NAVRHOVANÁ II. ETAPA:
- KOMUNIKACE – ASFALT, PLOCHA
 - KOMUNIKACE – ASFALT, PLOCHA (nad výkopem)
 - CHODNÍK – ZÁMKOVÁ DLAŽBA
 - CHODNÍK – DLAŽEBNÍ KOSTKY (VJEZD)
 - KOMUNIKACE – SILNIČNÍ OBRUBA
 - KOMUNIKACE – SNIŽENÁ OBRUBA (VJEZD)
 - CHODNÍKOVÁ OBRUBA

- ZACHOVANÁ STÁVAJÍCÍ ASFALTOVÁ PLOCHA
STÁVAJÍCÍ ZATRAVNĚNÁ PLOCHA

LEGENDA SÍTÍ:

- NAVRŽENÉ SÍTĚ
- POTRUBÍ KANALIZACE
 - POTRUBÍ KANALIZAČNÍ PŘÍPOJKY
 - POTRUBÍ VODOVODU
 - POTRUBÍ VODOVODNÍ PŘÍPOJKY
 - DOPOJENÍ NA STÁVAJÍCÍ POTRUBÍ VODOVODNÍ PŘÍPOJKY

STÁVAJÍCÍ SÍTĚ (POUZE VYBRANÉ SÍTĚ) **

- KANALIZACE
- VODOVOD
- VODOVOD
- KANALIZACE
- KANALIZACE
- VODOVODNÍ PŘÍPOJKY

** Pozor, v dané lokalitě jsou i jiné další stávající sítě !!! Tato situace obsahuje jenom vybrané stávající sítě !!!

POZNÁMKA:

Výškový systém B.p.v., souřadnicový systém JTSK.
Stávající podzemní vedení je zakresleno pouze informativně. Před zahájením zemních prací je nutné, aby stavebník zajistil přesné vytyčení všech podzemních vedení.

PARÉ:

Název projektu: Jihlava, ul. Holíkova, Musilova, Krajní rekonstrukce kanalizace a vodovodu III. tlakového pásma oprava povrchu komunikace v ul. Holíkova a Musilova	AGA - CLEAN projektování a geodetická kancelář U DVORA 11 JIHLAVA
Autor projektu : Fichtnerová I. Autorizovaný inženýr : Ing. Eliáš	

Zodp. projektant Ing. Šabál	Vypracoval Ing. Šabál	Kontroloval Ing. Faltýnková	 YODERSEN s.r.o. IČO: 250196, Luhačovice, 688 01 Brno
Investor : Státní město Jihlava, Masarykovo nám. 1, 586 01 Jihlava			
JIHLAVA, UL. MUSILOVA, HOLÍKOVA, KRAJNÍ REKONSTRUKCE KANALIZACE A VODOVODU III. TLAKOVÉHO PÁSMÁ			Formát 12 A4
KOORDINAČNÍ SITUACE S OPRAVOU PLOCH			Datum 04/2023
			Účel DPS
			Čís. zak. 5324A/21
			Měřítko Čís. přílohy 1:500 C.5