

UZEMÍ  
POVRCH UZEMÍ  
PARCELNÍ ČÍSLO  
ROZSAH PLATNOSTI SOND

PODÉLNÝ PROFIL ŘADU

1. ČÁST

MĚŘÍTKO:

1:500/1:100

HLoubKA VÝKOPU

KóTA DNa POTRUBÍ


KóTA TERÉNU

SROVNÁVACÍ ROVINA

STANIČENÍ [Km],[m]

SKLON [promile], DÉLKA [m]  
DN [mm], MATERIÁL, DÉLKA [m]

509.00  
0.0000

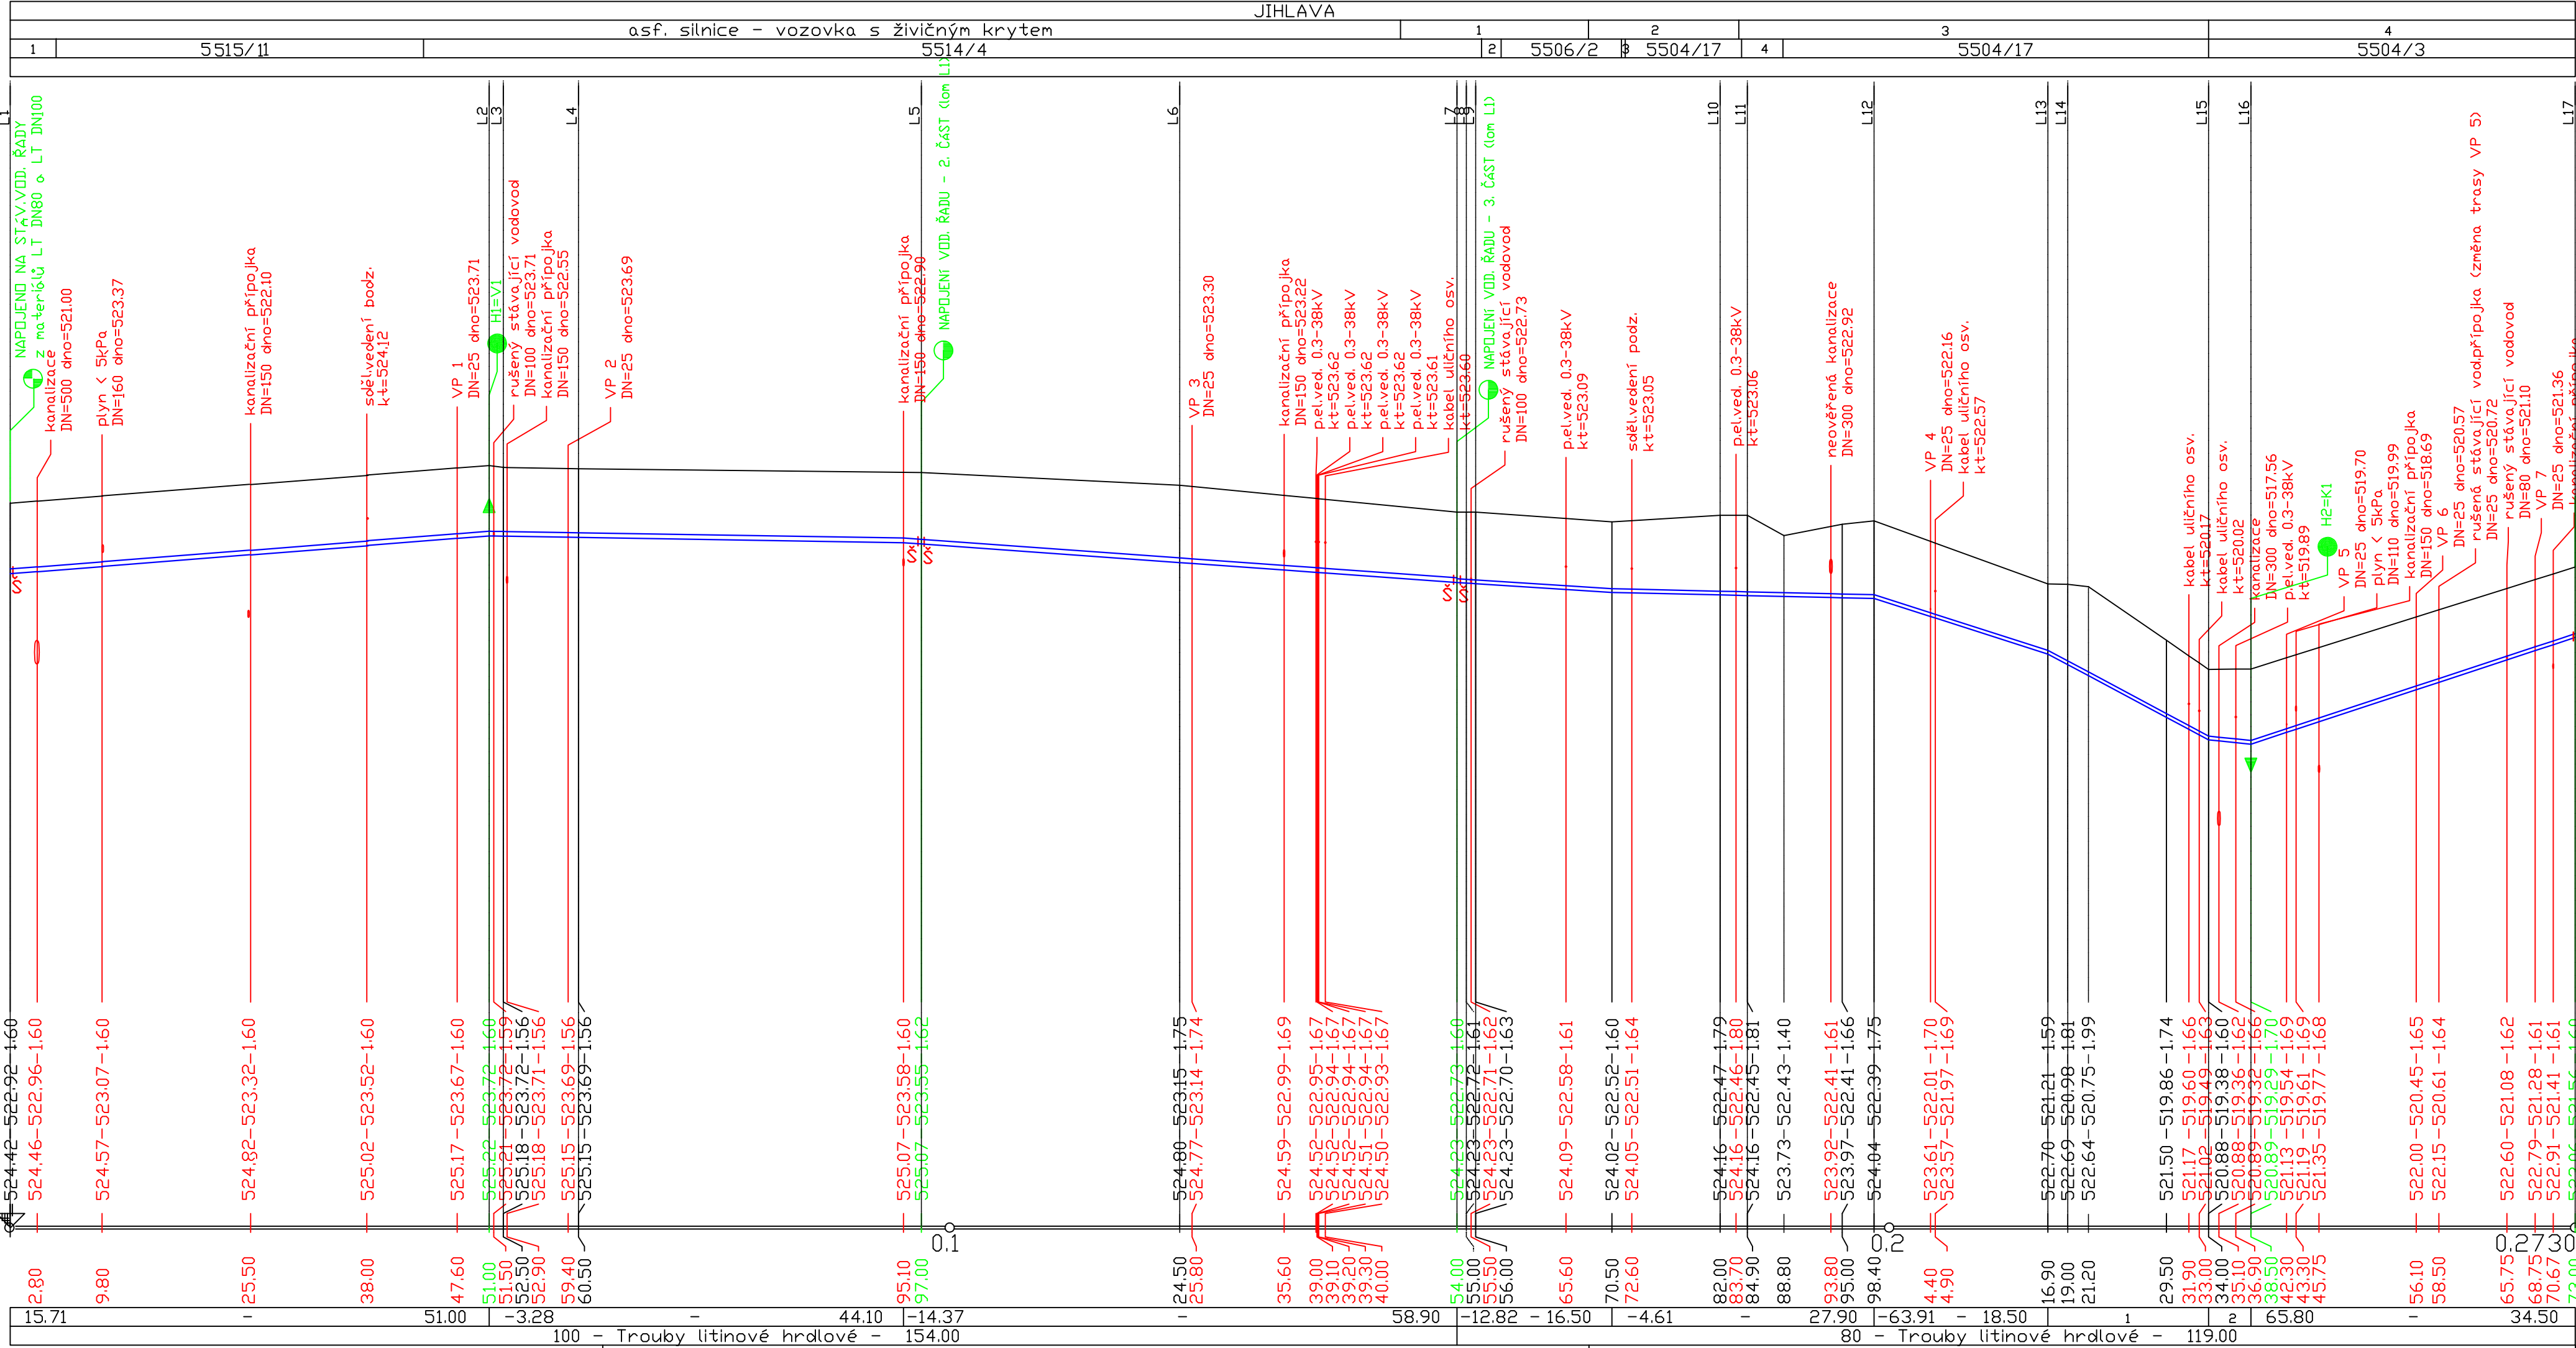

Poř. parc. číslo  
1 6008  
2 5507/2  
3 5507/16  
4 5507/16  
Poř. Kulturní  
1 příložba - zpevněná z žulových dlažebních kostek  
2 asf. silnice - vozovka s živiničným krytem  
3 zelený pás  
4 asf. silnice - vozovka s živiničným krytem

poř. sklon-délka  
1 -106.87 - 17.10  
2 -20.02 - 4.50

LEGENDA:

Navrhované šoupě (umístění)

POZNÁMKY:

Přesné nivelety a dimenze stávajících kanalizace a stávajících kanalizačních přípojek nejsou známy, jsou pouze orientační !!! Při stavbě je nutno toto ověřit !!!

Přesné nivelety a dimenze stávajících vodovodů a stávajících vodovodních přípojek nejsou známy, jsou pouze orientační !!! Při stavbě je nutno toto ověřit !!!

Výškový systém B.p.v., souřadnicový systém JTSK.

Stávající podzemní vedení je zakresleno pouze informativně. Před zahájením zemních prací je nutné, aby stavebník zajistil přesné vytyčení všech podzemních vedení.

PARÉ:

Zodp. projektant Ing. Sabol	Vypracoval Ing. Sabol	Kontroloval Ing. Faltýnková	 Soběšická 820/156, Lesná, 638 00 Brno	
Investor : Statutární město Jihlava, Masarykovo nám. 1, 586 01 Jihlava			Formát	5 A4
<b>JIHLAVA, UL. MUSILOVA, HOLÍKOVA, KRAJNÍ REKONSTRUKCE KANALIZACE A VODOVODU III. TLAKOVÉHO PÁSMO</b>			Datum	04/2023
			Účel	DPS
			Čís. zak.	5324A/21
			Měřítko	Čís.přílohy
SO 02 VODOVOD I. ETAPA			<b>PODÉLNÝ PROFIL VODOVODNÍHO ŘADU – 1.ČÁST</b>	
			1:500/1:100	D.3.2.1