


K.Ú. Jihlava

JIHLAVA, UL. MUSILOVA, HOLÍKOVA, KRAJNÍ
REKONSTRUKCE KANALIZACE A VODOVODU III. TLAKOVÉHO PÁSMO

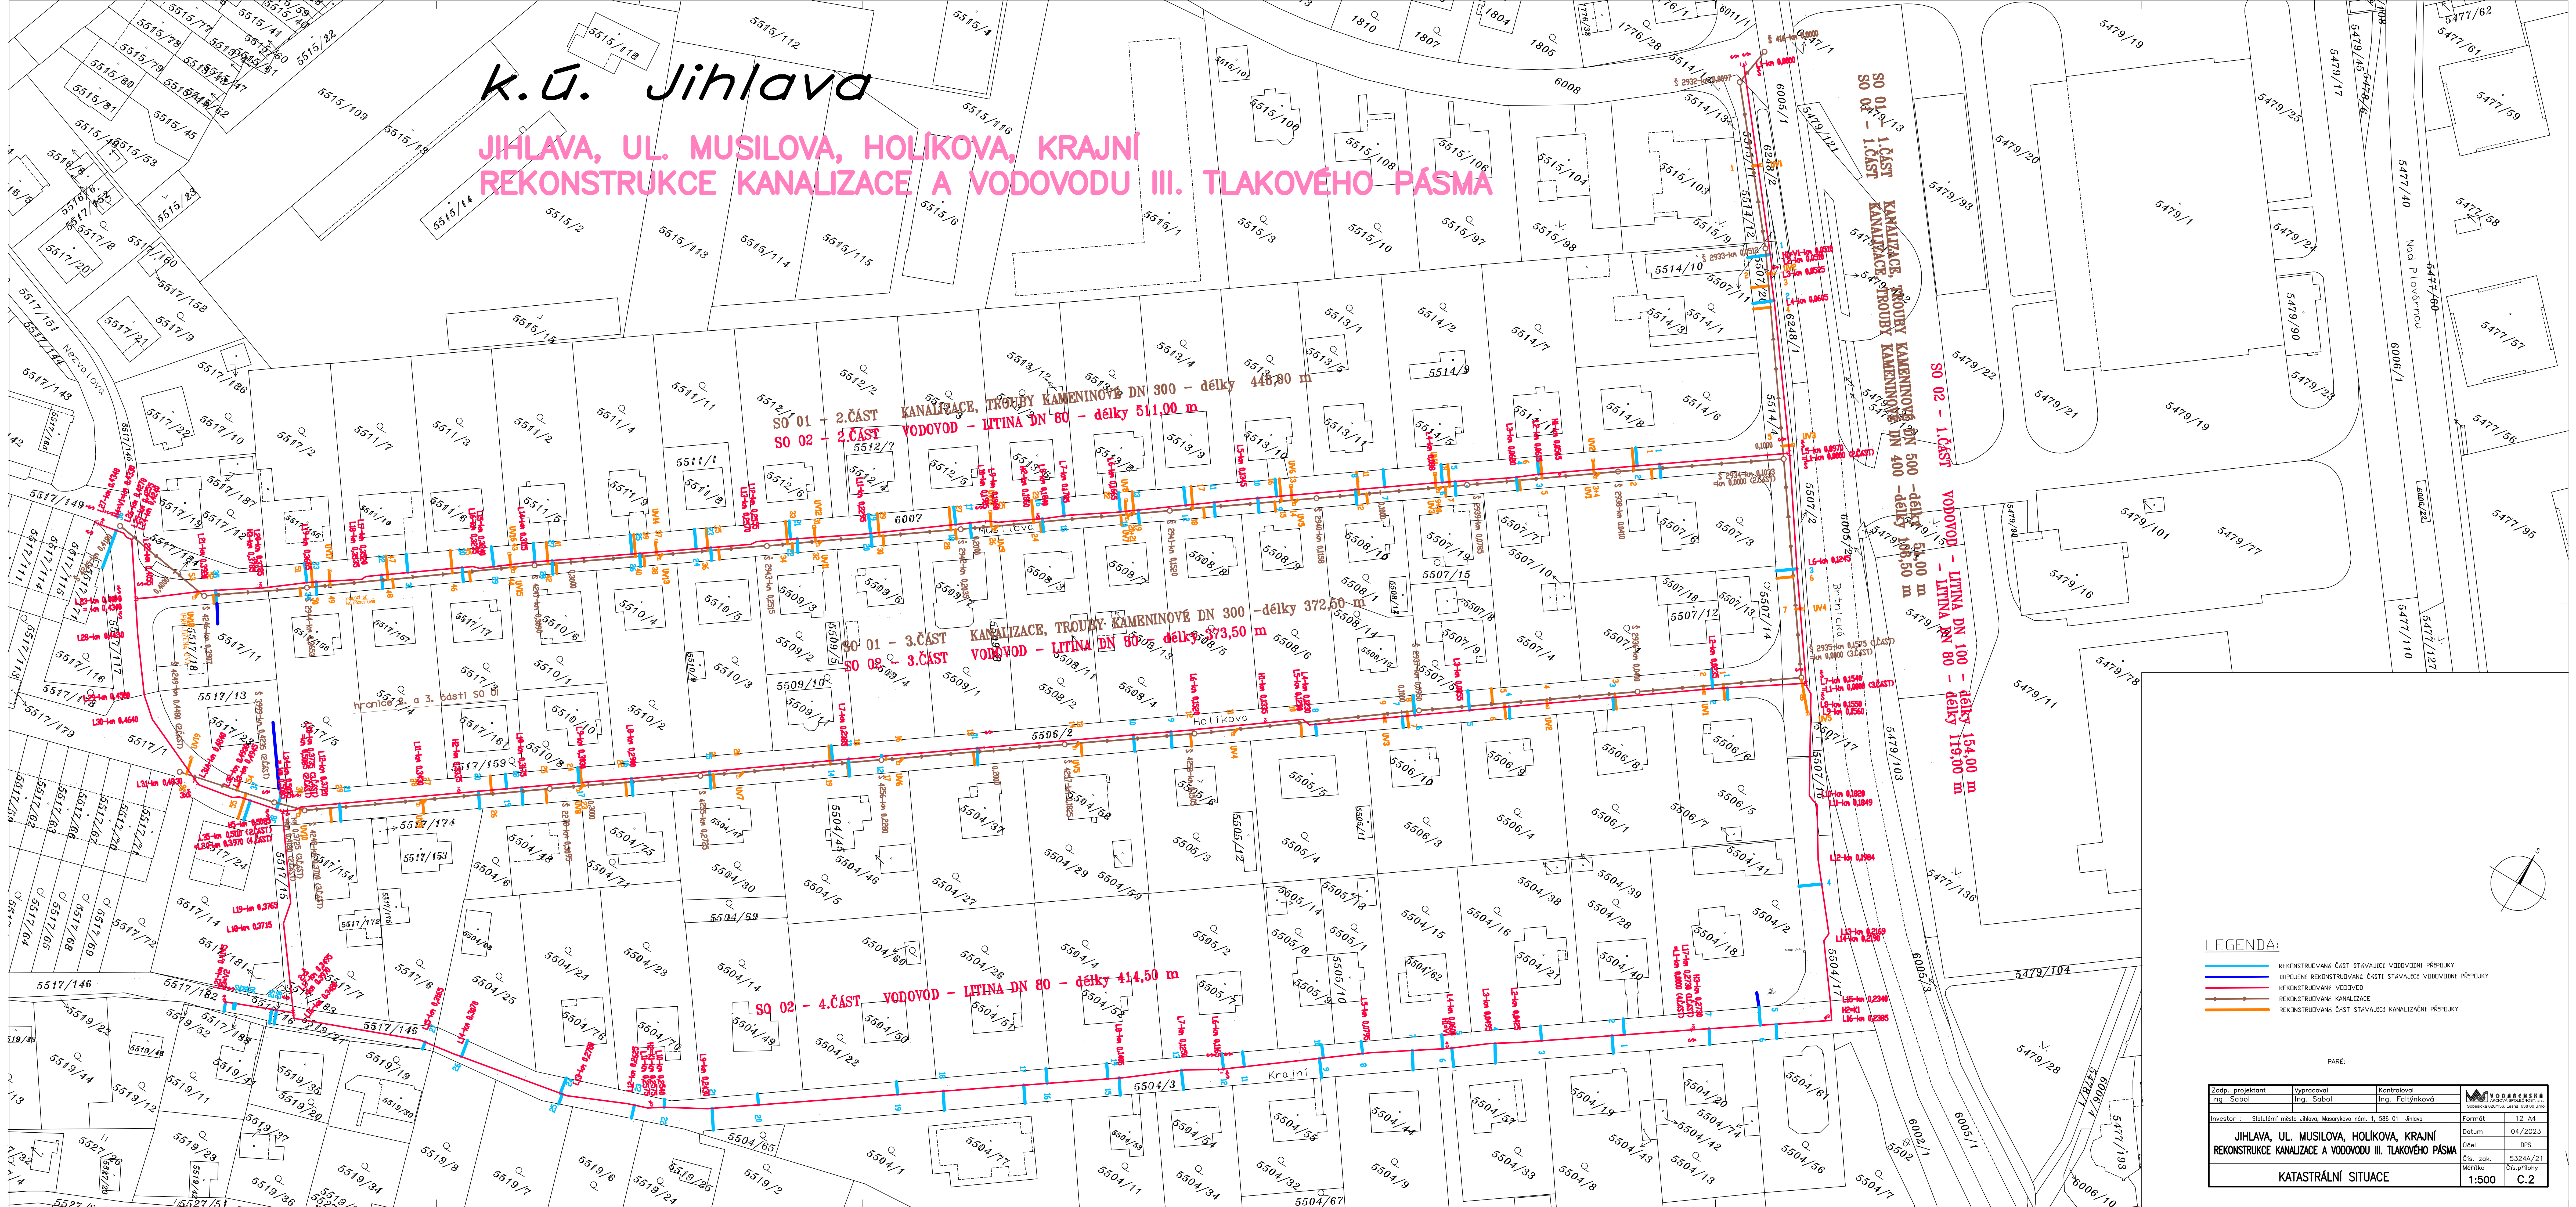

LEGENDA:

- REKONSTRUOVANÁ ČÁST STAVAJÍCÍ VODOVODNÍ PŘÍPULKY
- DOPLEČENÍ REKONSTRUOVANÉ ČÁSTI STAVAJÍCÍ VODOVODNÍ PŘÍPULKY
- REKONSTRUOVANÝ VODOVOD
- REKONSTRUOVANÁ KANALIZACE
- REKONSTRUOVANÁ ČÁST STAVAJÍCÍ KANALIZAČNÍ PŘÍPULKY

PARE:

Zedp. projektant Ing. Šabál	Vypracoval Ing. Šabál	Kontroloval Ing. Faltýnková	
Investor : Stavutární město Jihlava, Masarykovo nám. 1, 586 01 Jihlava	Formát T2 A4	Datum 04/2023	Účel DPS
	Čís. zak. 53244/21	Čís. přílohy 1:500	C.2
KATASTRÁLNÍ SITUACE			