


JIHLAVA, UL. MUSILOVA, HOLÍKOVA, KRAJNÍ
REKONSTRUKCE KANALIZACE A VODOVODU III. TLAKOVÉHO PÁSMO

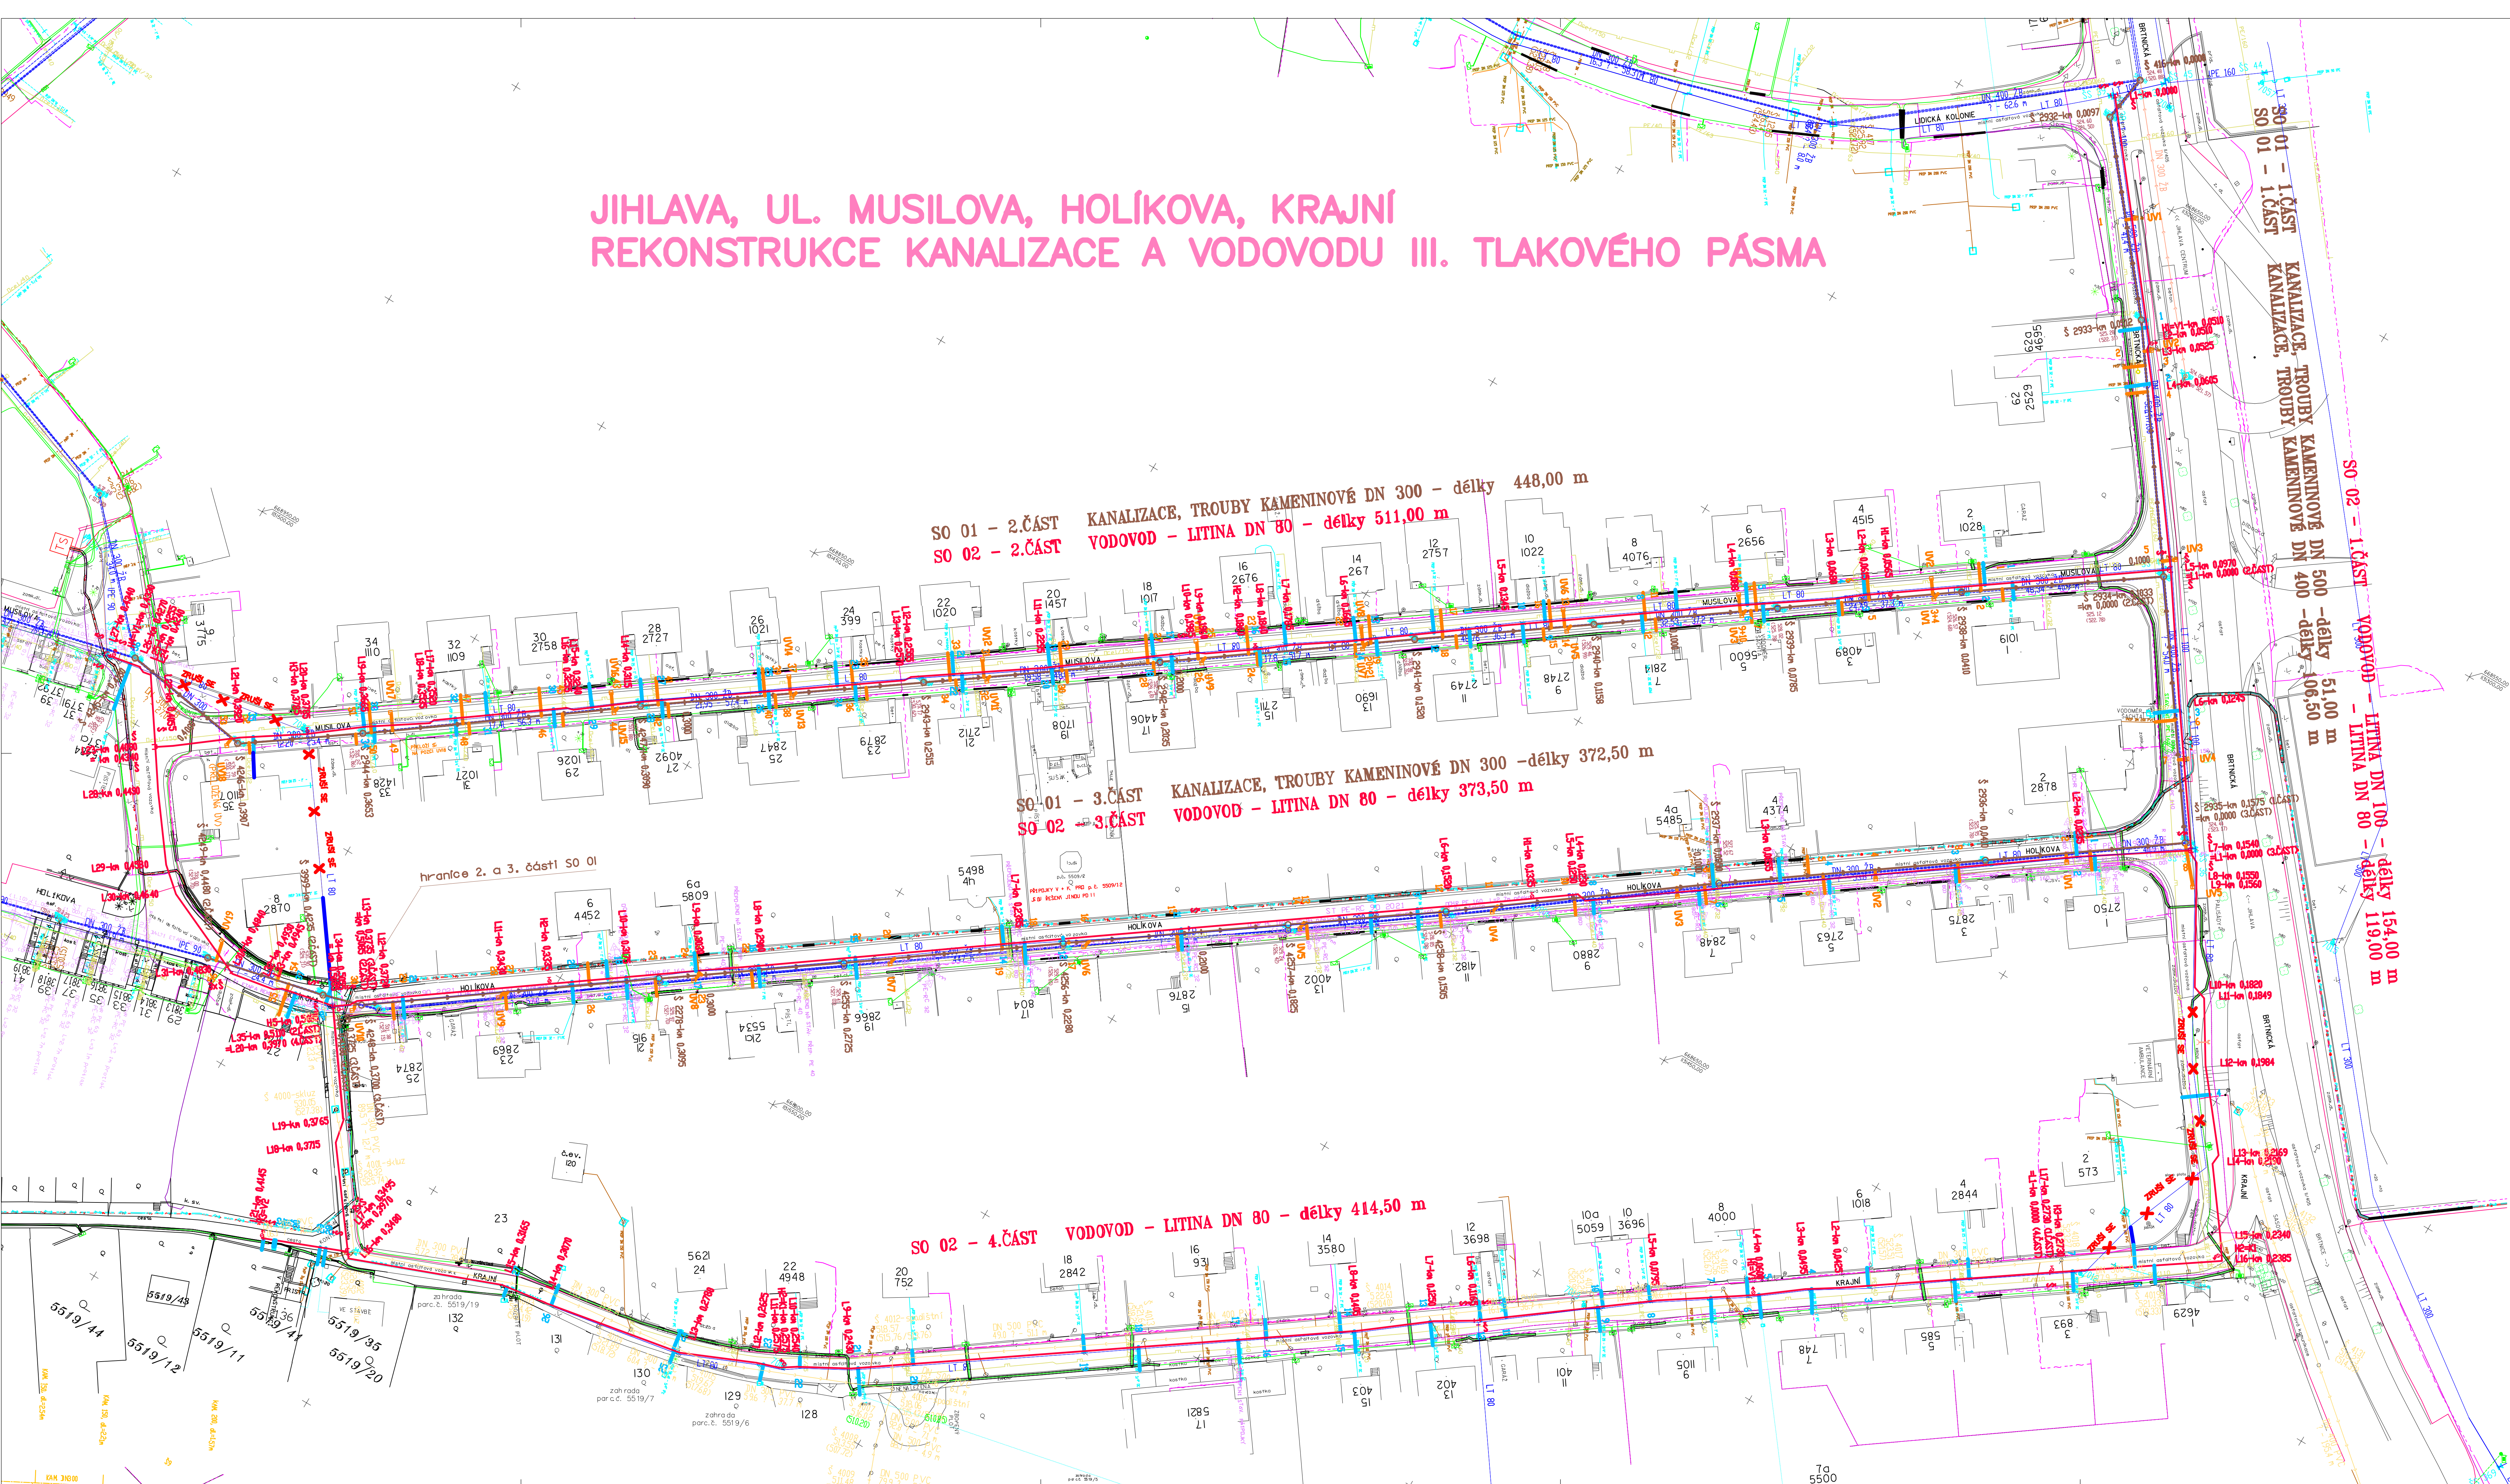

LEGENDA:

NOVÉ SÍTĚ


- POTRUBÍ KANALIZACE
- POTRUBÍ KANALIZAČNÍ PŘÍPOJKY
- POTRUBÍ VODOVODU
- POTRUBÍ VODOVODNÍ PŘÍPOJKY
- DOPLOJENÍ NA STÁVAJÍCÍ POTRUBÍ VODOVODNÍ PŘÍPOJKY
- PROJEKTOVANÁ REKONSTRUKCE NTL PLYNOVOD + NTL PŘÍPOJEK (KNIŽNÍ SOUČÁSTI TĚTO PD)

STÁVAJÍCÍ SÍTĚ

- KANALIZACE
- VODOVOD
- KANALIZACE
- KANALIZACE
- VODOVODNÍ PŘÍPOJKY
- NTL PLYNOVOD + NTL PŘÍPOJKY
- SÍŤOVACÍ KABELY FI, CETIN
- STP NEZAMĚŘENÉ, NEPROVODIVÉ SÍTĚ FI, CETIN
- PODZEMNÍ KABELY VN FI, EON
- PODZEMNÍ KABELY NN FI, EON
- ENNI OPTICKÝ KABEL (HDPE trubka) FI, EON
- ZRUŠENÉ PODZEMNÍ VEDENÍ FI, EON
- ELCHRAŇČKA KABELŮ FI, EON
- KANALIZAČNÍ PŘÍPOJKY
- KANALIZAČNÍ PŘÍPOJKY
- KANALIZACE BUDOVANÁ PŘI AKCI SNIŽENÍ ZNEČIŠTĚNÍ VE VODNÍCH TOČÍCH
- VEREJNÉ OSVĚTLENÍ

POZNÁMKA:

Výškový systém B.p.v., souřadnicový systém JTSK.
Stávající podzemní vedení je zakresleno pouze informativně. Před zahájením zemních prací je nutné, aby stavebník zajistil přesné vytýčení všech podzemních vedení.

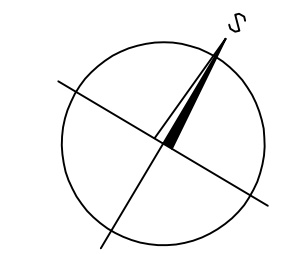

PARE:

Zodp. projektant Ing. Šabál	Vypracoval Ing. Šabál	Kontroloval Ing. Faltýnková	
Investor : Statutární město Jihlava, Masarykovo nám. 1, 586 01 Jihlava	Formát 12 A4	Datum 04/2023	Účel DPS
Jihlava, UL. MUSILOVA, HOLÍKOVA, KRAJNÍ REKONSTRUKCE KANALIZACE A VODOVODU III. TLAKOVÉHO PÁSMO	Čís. zak. 5324A/21	Čís. přílohy 1:500	C.3
KOORDINAČNÍ SITUACE			