


JIHLAVA, UL. MUSILOVA, HOLÍKOVA, KRAJNÍ
REKONSTRUKCE KANALIZACE A VODOVODU III. TLAKOVÉHO PÁSMO

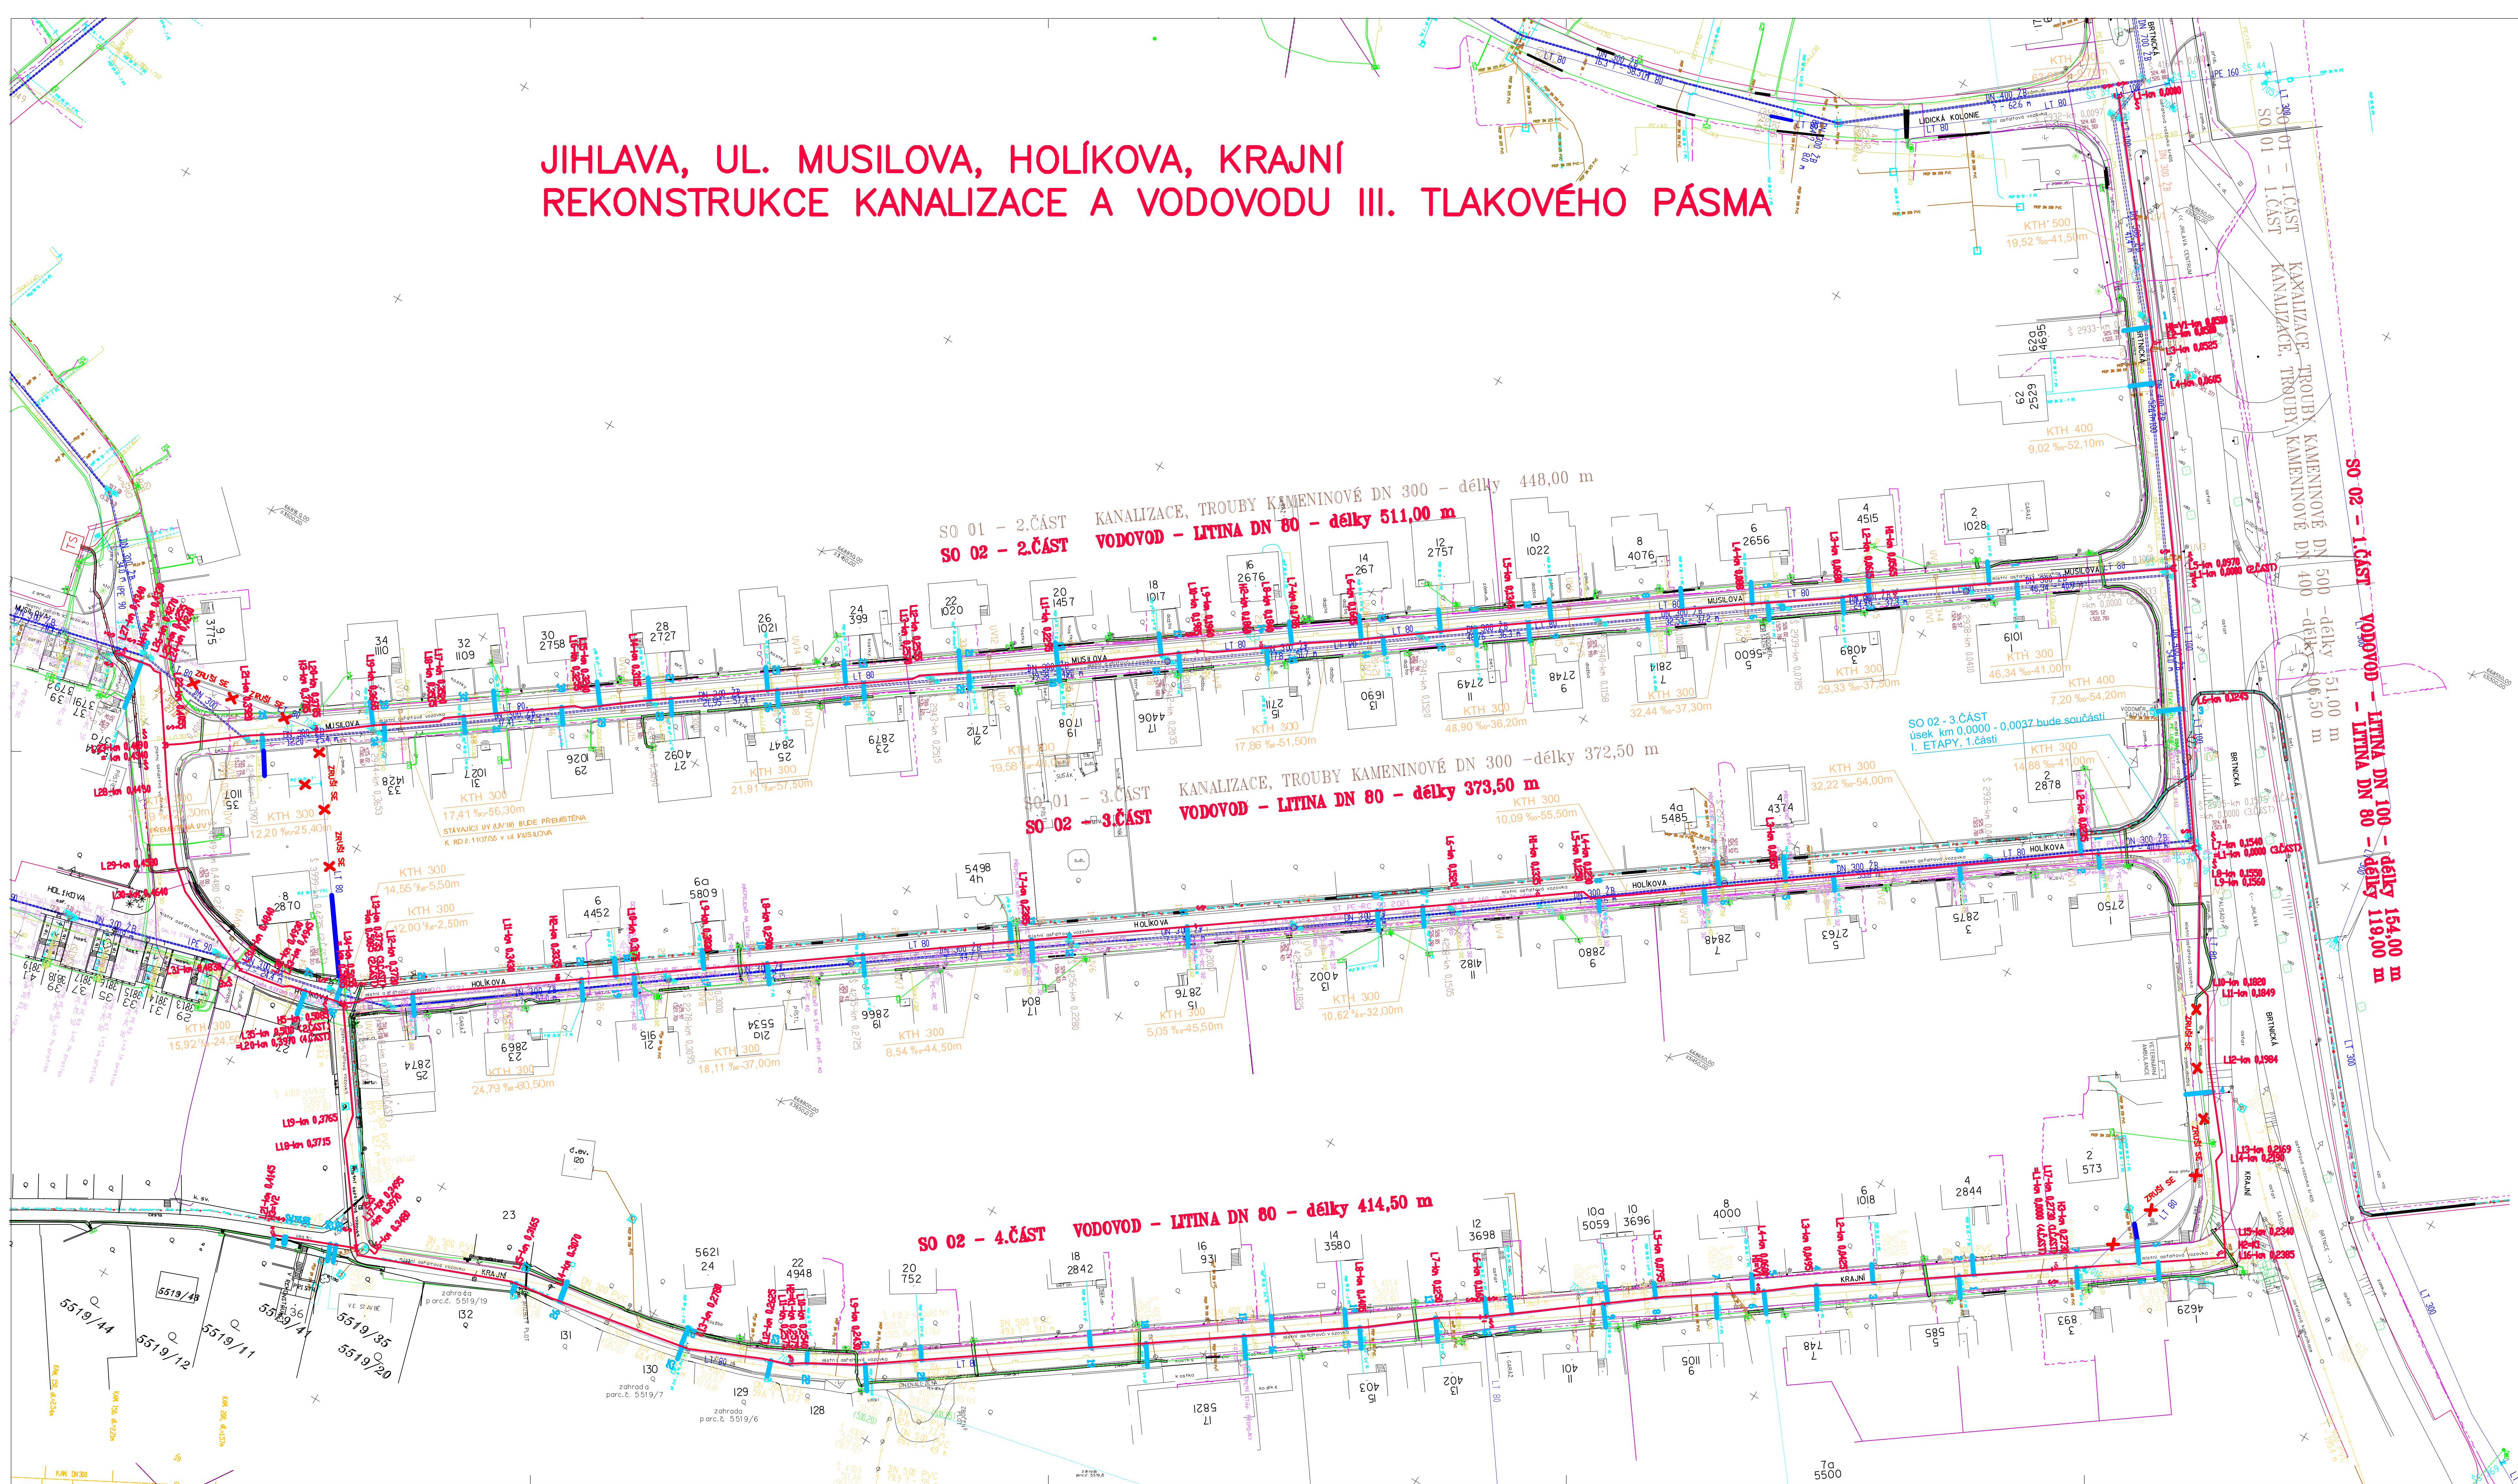

- LEGENDA:
NOVÉ SÍTĚ
- POTRUBÍ KANALIZACE
 - POTRUBÍ KANALIZAČNÍ PŘÍPOJKY
 - POTRUBÍ VODOVODU
 - POTRUBÍ VODOVODNÍ PŘÍPOJKY
 - DOPLETENÍ NA STÁVAJÍCÍ POTRUBÍ VODOVODNÍ PŘÍPOJKY
 - PROJEKTOVANÁ REKONSTRUKCE NTL PLYNOVOD + NTL PŘÍPOJEK OČNÍ SOUČÁSTI TĚTO PŘÍPOJKY
 - RUŠENÝ STÁVAJÍCÍ VODOVOD

- STÁVAJÍCÍ SÍTĚ
- KANALIZACE
 - VODOVOD
 - VODOVOD
 - KANALIZACE
 - KANALIZACE
 - VODOVODNÍ PŘÍPOJKY
 - NTL PLYNOVOD + NTL PŘÍPOJKY
 - SDĚLOVACÍ KABELY FI, CETIN
 - STP NEZAMĚŘENÉ, NEPROJEKTOVANÉ SÍTĚ FI, CETIN
 - PODZEMNÍ KABELY VN FI, EON
 - PODZEMNÍ KABELY MN FI, EON
 - ZEMNÍ OPTICKÝ KABEL (HDPE trubka) FI, EON
 - ZRUŠENÉ PODZEMNÍ VEDENÍ FI, EON
 - ELCHRAŇKA KABELŮ FI, EON
 - KANALIZAČNÍ PŘÍPOJKY
 - KANALIZAČNÍ PŘÍPOJKY
 - KANALIZACE BUDOVANÁ PŘI AKCI SNÍŽENÍ ZNEČIŠTĚNÍ VE VODNÍCH TOCÍCH
 - VEREJNÉ OSVĚTLENÍ

POZNÁMKY:

- Výškový systém B.p.v., souřadnicový systém JTSK.
- Stávající podzemní vedení je zakresleno pouze informativně. Před zahájením zemních prací je nutné, aby stavebník zjistil přesné výtčení všech podzemních vedení.
- SO 02 - 3.ČÁST úsek km 0,0000 - 0,0037 bude součástí I. ETAPY, 1. části

PARE:

Zedp. projektant Ing. Sabol	Vypracoval Ing. Sabol	Kontroloval Ing. Faltýnková	
Investor : Statutární město Jihlava, Masarykovo nám. 1, 586 01 Jihlava	Formát T2 A4	Datum 04/2023	Účel DPS
Jihlava, UL. MUSILOVA, HOLÍKOVA, KRAJNÍ REKONSTRUKCE KANALIZACE A VODOVODU III. TLAKOVÉHO PÁSMO	Čís. zak. 5324A/21	Čís. přílohy 1:500	C.7
SITUACE VODOVODU			