












 
 
 
 


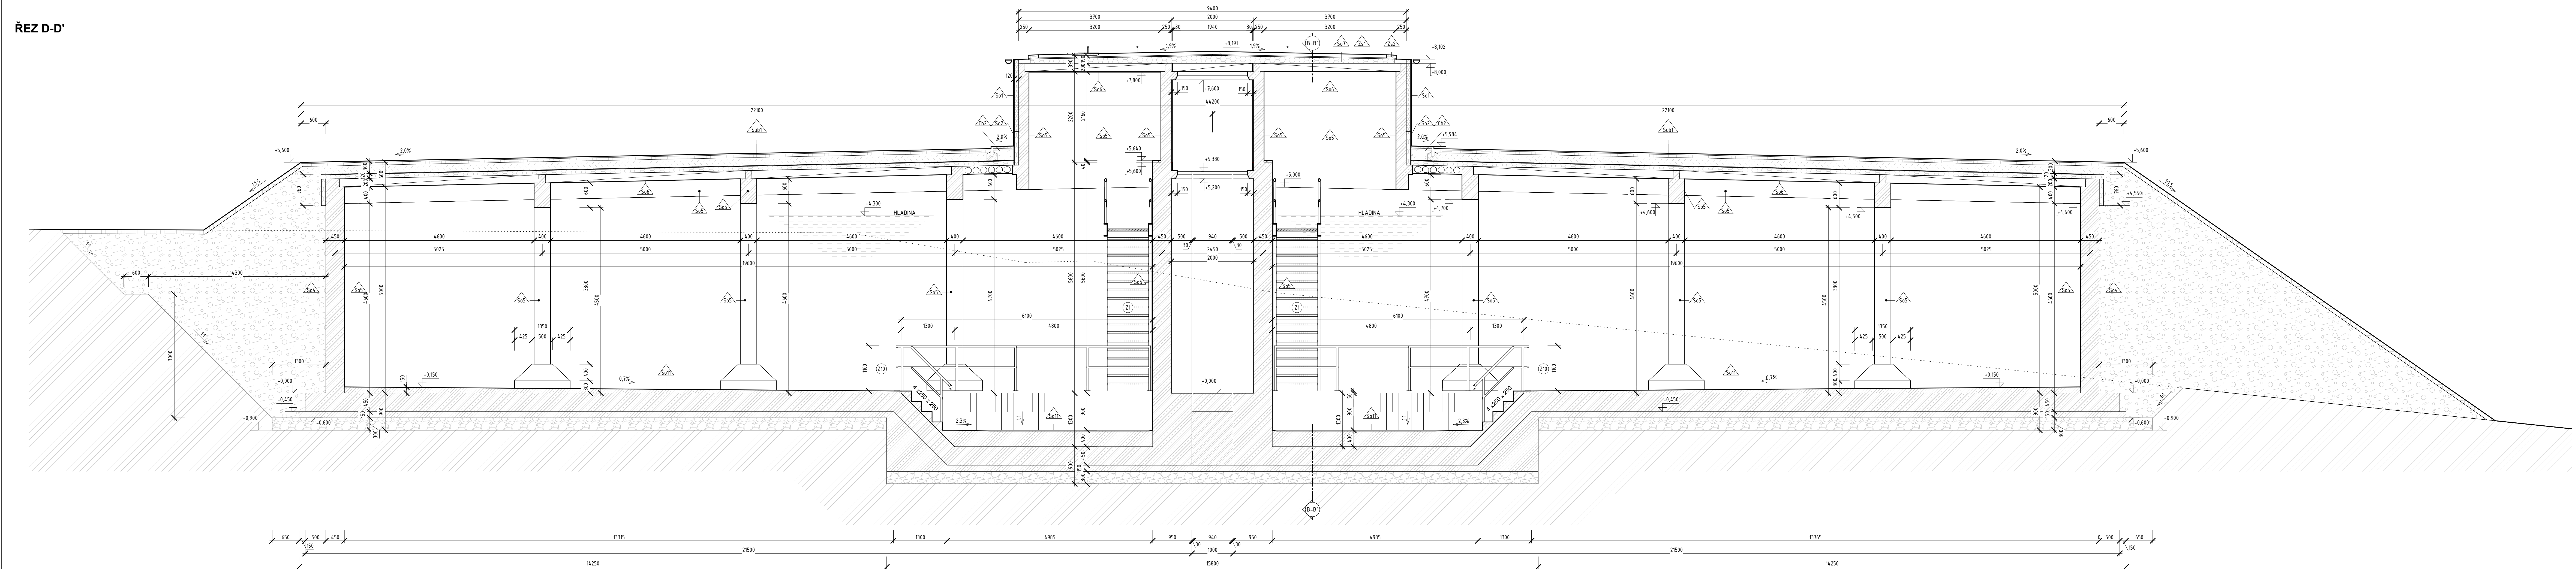



 

ŘEZ D-D'

  

   LEGENDA MATERIÁLŮ



 


	ŽELEZOBEZON		PĚSTEBNÍ SUBSTRÁT, ORNICE
	BETON PROSTÝ		SUBSTRÁT S NIŽŠÍ KVALITOU
	TEPELNÝ IZOLANT EPS		HUTNĚNÝ VÝKOPEK
	HUTNĚNÝ POLŠTĚŘ - ŠTĚRKODŘŤ (fr. 16-125mm), Edef2=60MPa, Edef2/Edef1=2,0		ROSTLÝ TERÉN

LEGENDA SKLADEB

	KONTAKTNÍ ZATEPLENÍ FASÁDY		ATIKA
	KONTAKTNÍ ZATEPLENÍ SOKLU		ZPEVNĚNÉ PLOCHY
	INTERIÉR ARMATURNÍ KOMORY		OKAPOVÝ CHODNÍK
	IZOLACE SPODNÍ STAVBY PROTI ZEMNÍ VLHKOSTI		NÁSEP NA STROPĚ AKUMULAČNÍCH KOMOR
	VNITŘNÍ POVRCHY AKUMULAČNÍCH KOMOR		REKULTIVACE - SVAHY AKUMULAČNÍCH KOMOR
	LÍČ STROPNÍ KČE AKUMULAČNÍCH KOMOR		REKULTIVACE - ZATRAVNĚNÍ AREÁLU
	STŘECHA ARMATURNÍ KOMORY		STŘECHA - EXTENZIVNÍ ZELEŇ
	KERAMICKÁ DLAŽBA		STŘECHA - KAČÍREK
	STŘECHA AKUMULAČNÍCH KOMOR		PROTIKOROZNÍ OCHRANA OCELOVÝCH KONSTRUKCÍ
	DNO ARMATURNÍ KOMORY		PROTIKOROZNÍ OCHRANA TRUBNÍHO VYSTROJENÍ
	DNO AKUMULAČNÍCH KOMOR		
	PODLAHA NIK DO AKUMULAČNÍCH KOMOR		

 $\pm 0,000 = 564,500 \text{ m.n.m.}$

VÝŠKOPISNÝ SYSTÉM: BpV
POLOHOPISNÝ SYSTÉM: S-JTSK

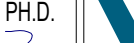Kreslil: ING. M. HORŇÁK 	Projektant: ING. M. HORŇÁK 	Hlavní projektant: ING. M. ČOUFAL, Ph.D. 	Techn. kontrola: ING. R. KAŠAL, Ph.D. 	 VODOHOSPODÁŘSKÝ ROZVOJ A VÝSTAVA a.s. NABÍJEČNÍ / 904A 150 00 Praha 5
Kraj: VYSOČINA		Obec: JIHLAVA		
Stavebník: STATUTÁRNÍ MĚSTO JIHLAVA				
Název stavby: POSÍLENÍ VODOVODNÍ SÍTĚ – VODOJEM BUKOVNO, JIHLAVA				
Číslo projektu: SO 01 STAVEBNÍ ČÁST				Soubor: Stavební část.ra
Příloha: ŘEZ D-D'				Formát: 7 x A4
				Datum: BREZEN 2024
				Stupeň: DPS
				Č. zakázky: 5265/002
				Měřítko: 1:50
				Číslo přílohy: D.1.1.12

Tento výkres a jeho přílohy jsou duševním vlastnictvím akciové společnosti Vodohospodářský rozvoj a výstavba, a.s.