


Řez A-A'

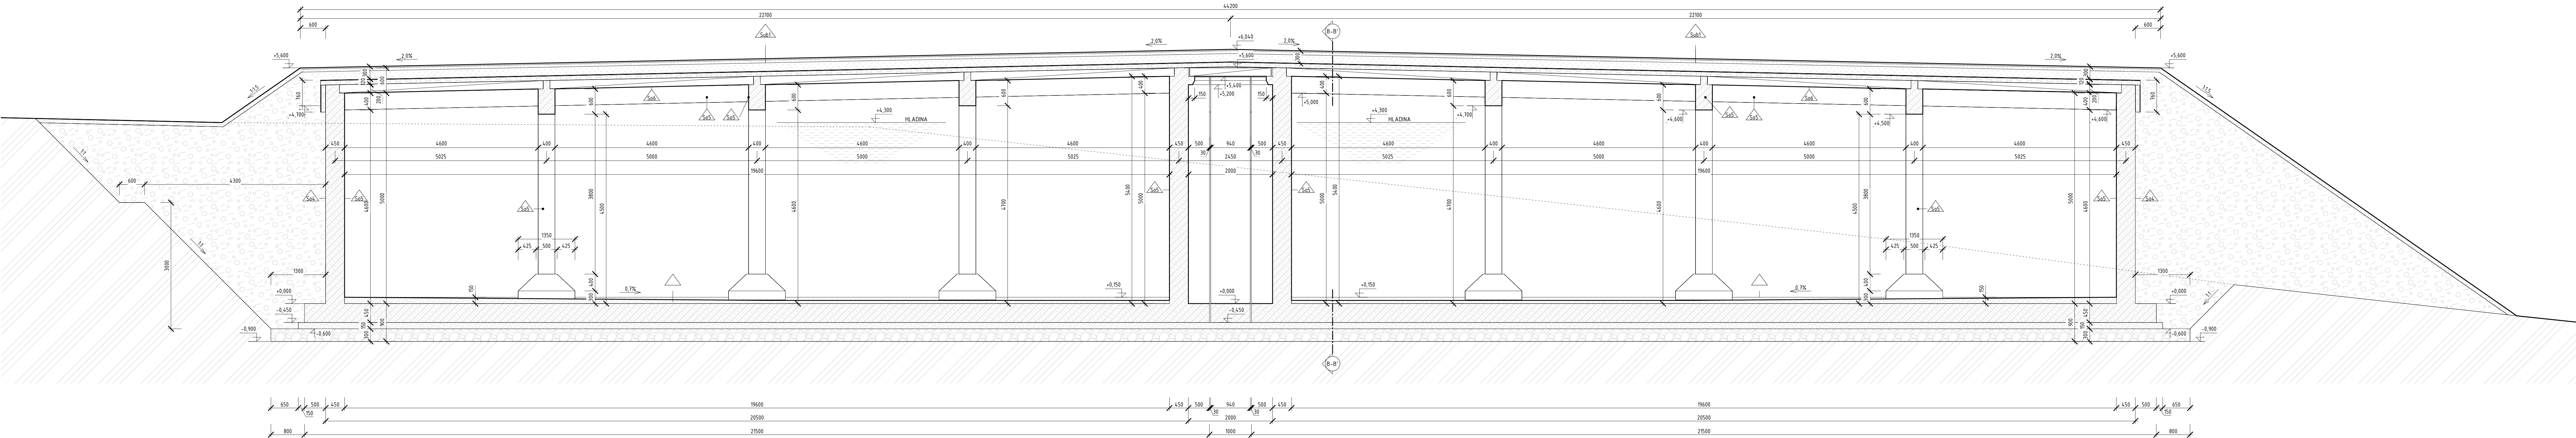

LEGENDA MATERIÁLŮ

- ŽELEZOBETON
- BETON PROSTÝ
- TEPELNÝ IZOLANT EPS
- HUTNĚNÝ POLŠTÁŘ - ŠTĚRKODRŤ (fr. 16-125mm), EdelZ=60MPa, EdelZ/Edel1=2,0
- PĚSTEBNÍ SUBSTRÁT, ORNICE
- SUBSTRÁT S NIŽŠÍ KVALITOU
- HUTNĚNÝ VÝKOPEK
- ROSTLÝ TERÉN

LEGENDA SKLADEB

- KONTAKTNÍ ZATEPLENÍ FASÁDY
- KONTAKTNÍ ZATEPLENÍ SOKLU
- INTERIÉR ARMATURNÍ KOMORY
- IZOLACE SPODNÍ STAVBY PROTI ZEMNÍ VLHKOSTI
- VNITŘNÍ POVRCHY AKUMULAČNÍCH KOMOR
- LIC STROPNÍ KCE AKUMULAČNÍCH KOMOR
- STŘECHA ARMATURNÍ KOMORY
- KERAMICKÁ DLAŽBA
- STŘECHA AKUMULAČNÍCH KOMOR
- DNO ARMATURNÍ KOMORY
- DNO AKUMULAČNÍCH KOMOR
- PODLAHA NIK DO AKUMULAČNÍCH KOMOR
- ATIKA
- ZPEVNĚNÉ PLOCHY
- OKAPOVÝ CHODNÍK
- NÁSEP NA STROPĚ AKUMULAČNÍCH KOMOR
- REKULTIVACE - SVAHY AKUMULAČNÍCH KOMOR
- REKULTIVACE - ZATRAVNĚNÍ AREÁLU
- STŘECHA - EXTENZIVNÍ ZELEN
- STŘECHA - KAČÍREK
- PROTIKOROZNÍ OCHRANA OCELOVÝCH KONSTRUKCÍ
- PROTIKOROZNÍ OCHRANA TRUBNÍHO VYSTROJENÍ

Kreslil: ING. M. HORŇÁK				VÝŠKOPISNÝ SYSTÉM: Bp/V	
Projektant: ING. M. HORŇÁK				POLOHOPISNÝ SYSTÉM: S-JTSK	
Hlavní projektant: ING. M. COUFAL, PH.D.				VÝŠKOPISNÝ SYSTÉM: Bp/V	
Techn. kontrola: ING. R. KASAL, PH.D.				POLOHOPISNÝ SYSTÉM: S-JTSK	
Kraj: VYSOČINA				VÝŠKOPISNÝ SYSTÉM: Bp/V	
Stavebník: STATUTÁRNÍ MĚSTO JIHLAVA				POLOHOPISNÝ SYSTÉM: S-JTSK	
Název stavby: POSÍLENÍ VODOVODNÍ SÍTĚ - VODOJEM BUKOVNO, JIHLAVA				VÝŠKOPISNÝ SYSTÉM: Bp/V	
Část projektu: SO 01 STAVEBNÍ ČÁST				POLOHOPISNÝ SYSTÉM: S-JTSK	
Příloha: ŘEZ A-A'				VÝŠKOPISNÝ SYSTÉM: Bp/V	
Měřítko: 1:50				POLOHOPISNÝ SYSTÉM: S-JTSK	
Číslo přílohy: D.1.1.9				VÝŠKOPISNÝ SYSTÉM: Bp/V	

Tento výkres a jeho přílohy jsou duševním vlastnictvím akciové společnosti Vodohospodářský rozvoj a výstavba, a.s.