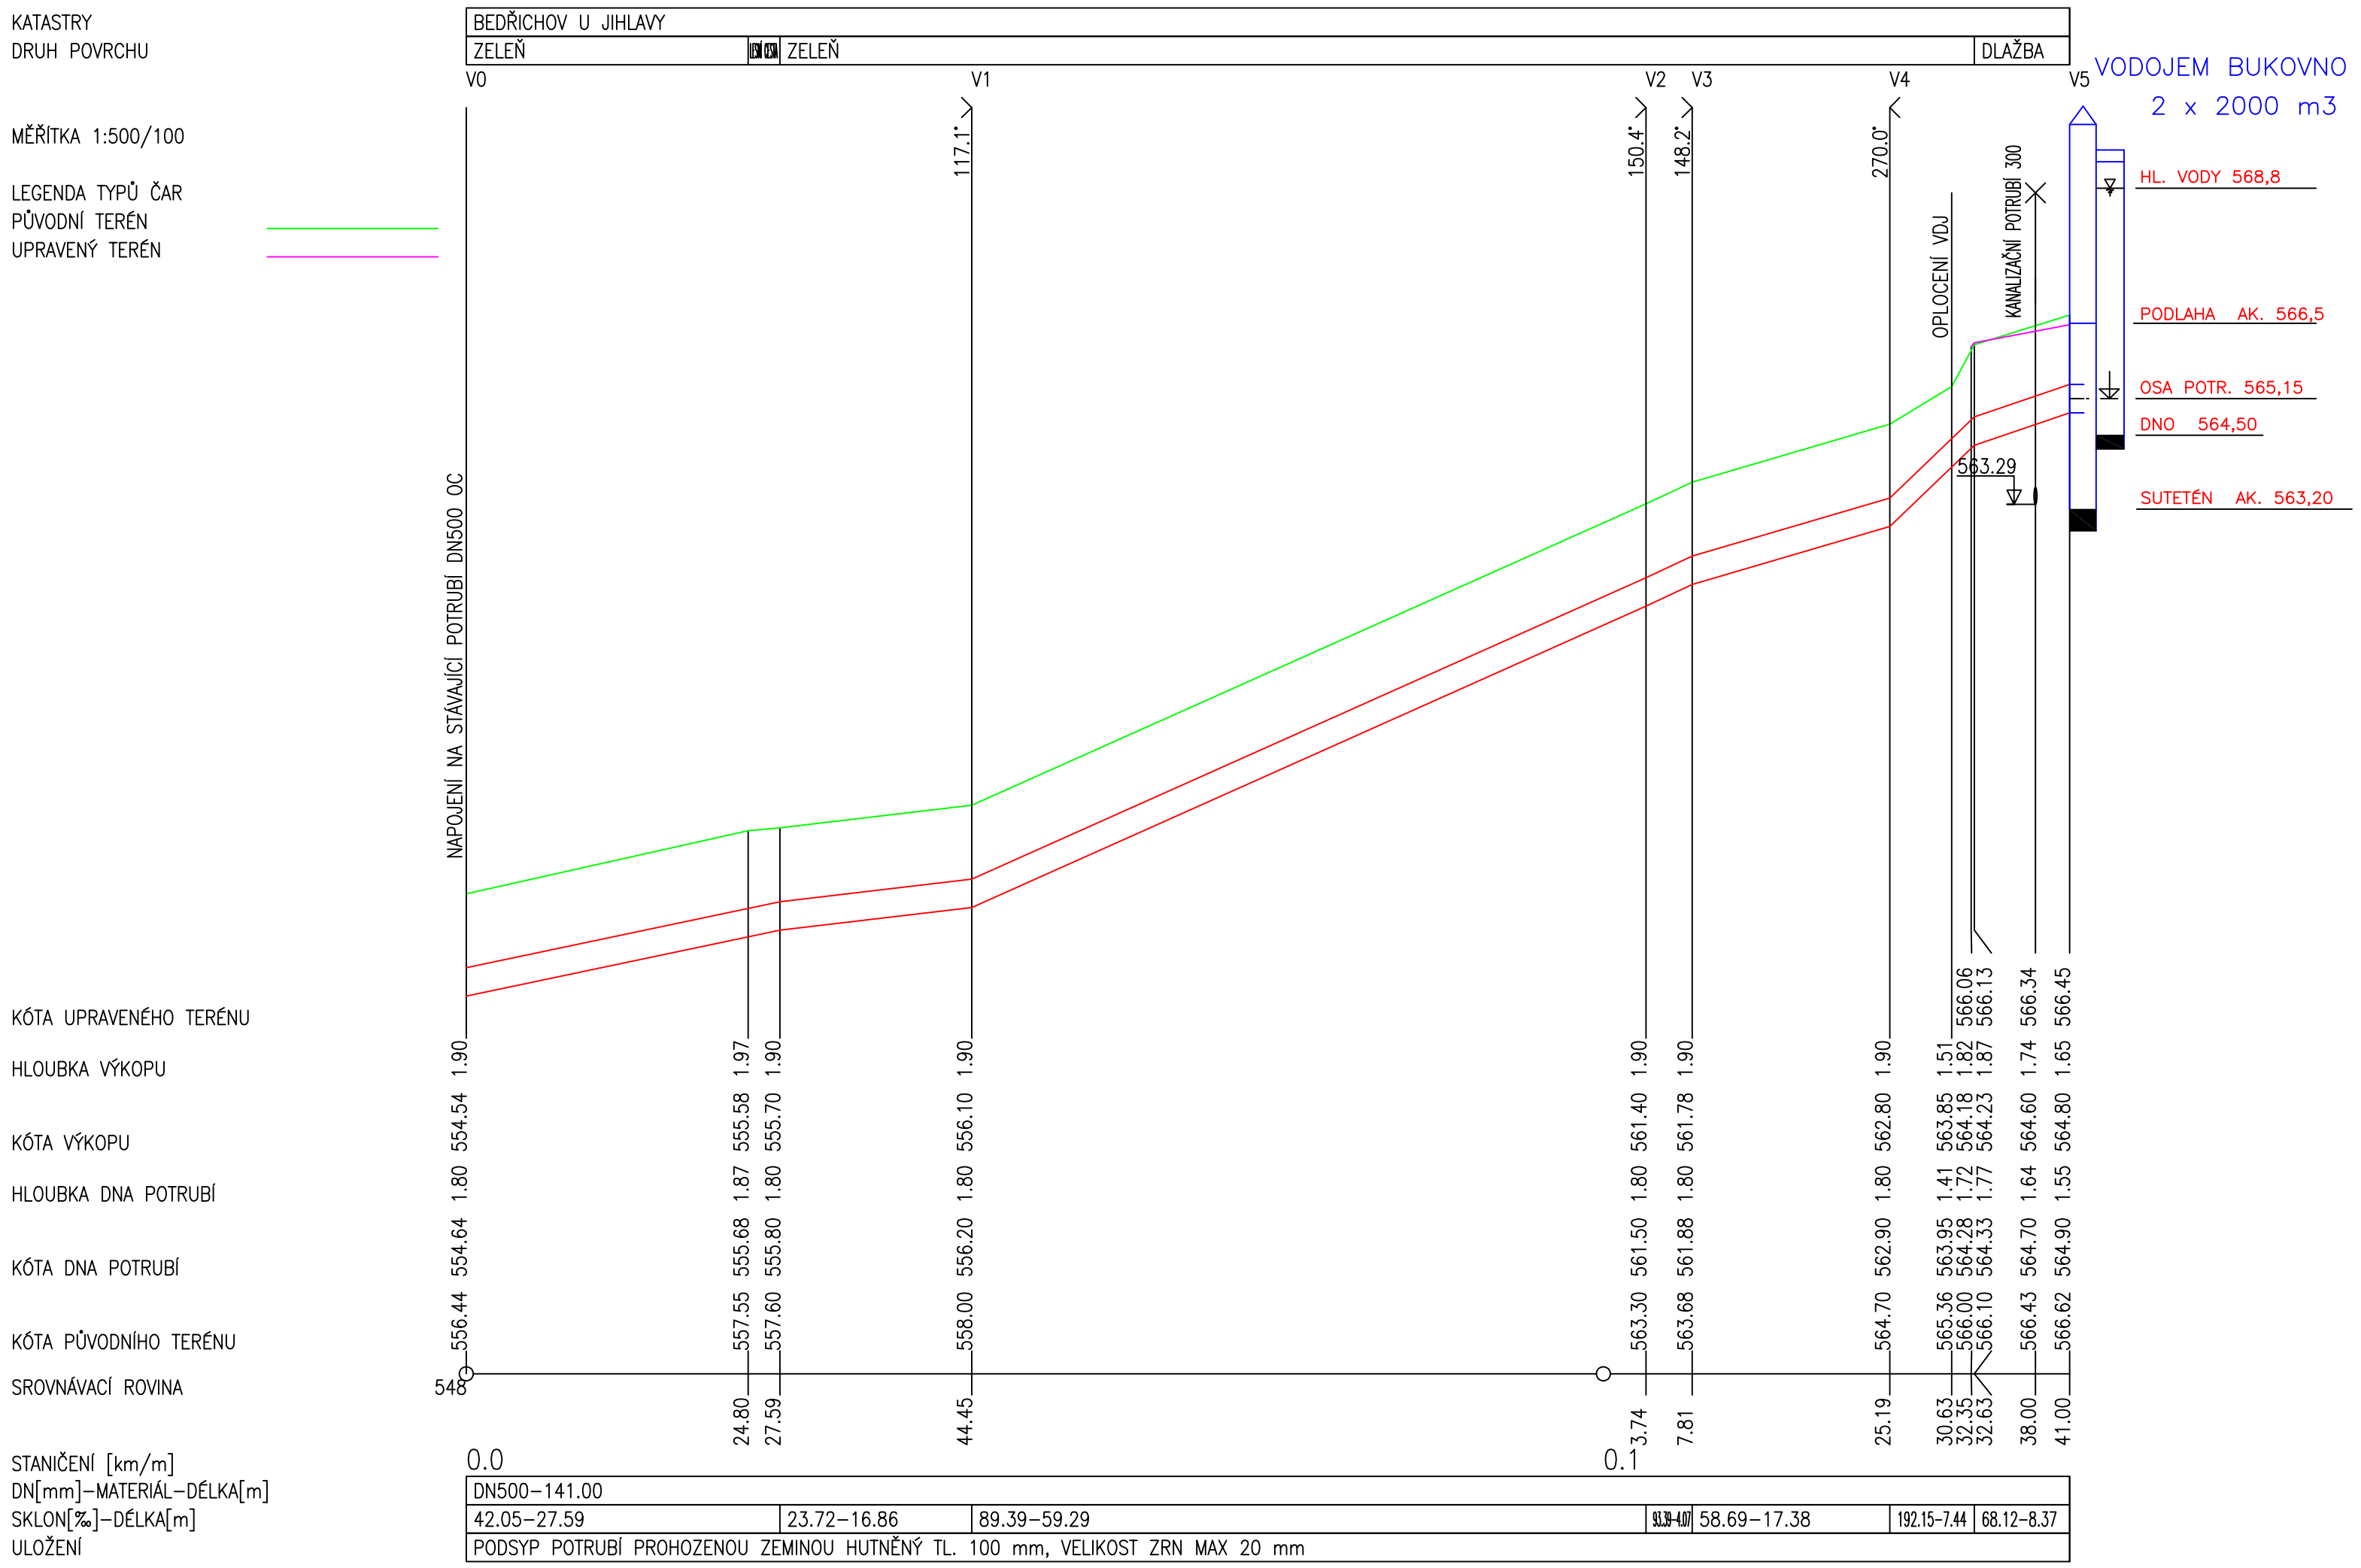

PŘI KŘÍŽENÍ PODZEMNÍCH INŽENÝRSKÝCH SÍTÍ JE NUTNO PROVÉST RUČNÍ VÝKOP MIN. 1 m PŘED A 1 m ZA VEDENÍM, NEPOŽADUJE–LI SPRÁVCE PŘÍSLUŠNÉ SÍTĚ JINAK. DÁLE JE NUTNO DBÁT VŠECH PODMÍNEK SPRÁVCŮ PRO PRÁCE V OCHRANNÝCH A BEZPEČNOSTNÍCH PÁSMECH DOTČENÝCH INŽENÝRSKÝCH SÍTÍ.

ZÁKRESY PODZEMNÍCH INŽENÝRSKÝCH SÍTÍ JSOU POUZE ORIENTAČNÍ A NESLOUŽÍ JAKO VYTYČOVACÍ VÝKRES. PŘED ZAHÁJENÍM VLASTNÍCH PRACÍ MUSÍ STAVEBNÍK ZAJISTIT JEJICH VYTYČENÍ PŘÍSLUŠNÝMI SPRÁVCI SÍTÍ A JEJICH OZNAČENÍ DLE PLATNÝCH PŘEDPISŮ.

VÝŠKOPISNÝ SYSTÉM: BpV
POLOHOPISNÝ SYSTÉM: S–JTSK

Kreslil: D. KREUTZ	Projektant: ING. COUFAL, Ph.D.	Hlavní projektant: ING. COUFAL, Ph.D.	Techn. kontrola: ING. KASAL, Ph.D.
Kraj: VYSOČINA	Obec: JIHLAVA		

VODOHOSPODÁŘSKÝ ROZVOJ A VÝSTAVBA a.s.
Nábřežní 4
150 56 Praha 5

Stavebník: STATUTÁRNÍ MĚSTO JIHLAVA	Soubor: D–1_6_3 podelny profil privod.dwg
Název stavby: POSÍLENÍ VODOVODNÍ SÍTĚ VODOJEM BUKOVNO – JIHLAVA	Formát: 3 x A4
	Datum: BŘEZEN 2024
	Stupeň: DPS
Část projektu: SO 06 PŘÍVOD SZ VĚTVE VODOVODU	Č. zakázky: 5265/002
Příloha: PŘÍVOD ZE SZ VĚTVE – PODÉLNÝ PROFIL	Měřítko: 1:500/100 / Číslo přílohy: D1.6.3

Tento výkres a jeho přílohy jsou duševním vlastnictvím akciové společnosti Vodohospodářský rozvoj a výstavba, a.s.