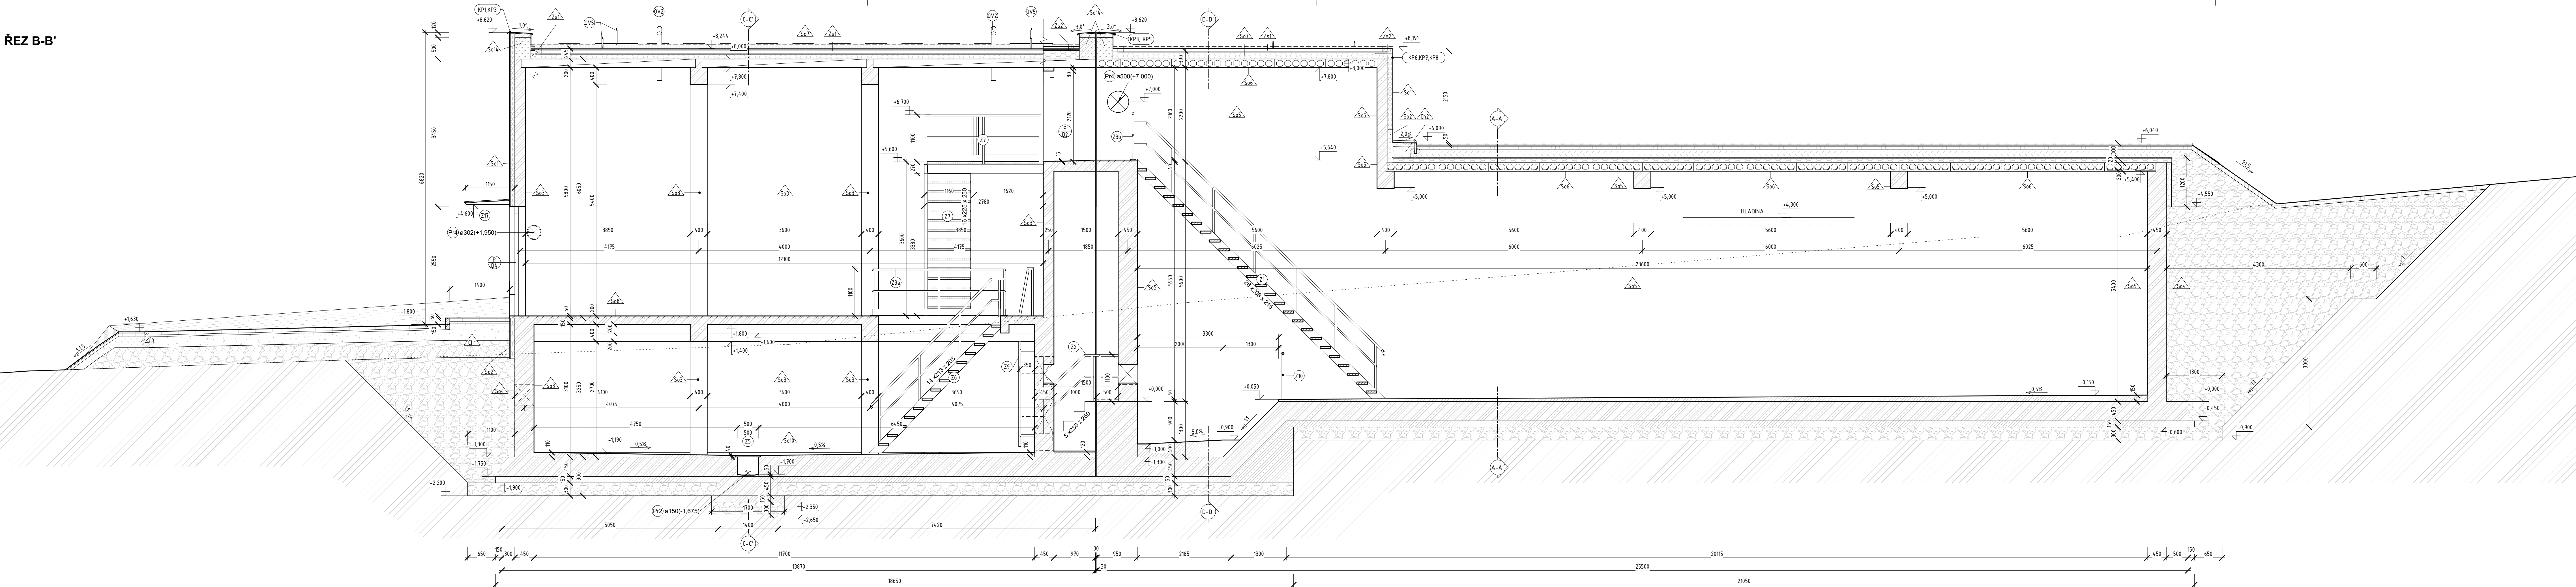


 



 





 
 


 



 


 
ŘEZ B-B'



LEGENDA MATERIÁLŮ


	ŽELEZOBETON		PĚSTEBNÍ SUBSTRÁT, ORNICO
	BETON PROSTÝ		SUBSTRÁT S NIŽŠÍ KVALITOU
	TEPELNÝ IzOLANT EPS		HUTNĚNÝ VÝKOPEK
	HUTNĚNÝ POLŠTĚR - ŠTĚRKODŘ (fr. 16-125mm), Edef2=60MPa, Edef2/Edef1=2,0		ROSTLÝ TERÉN

LEGENDA SKLADEB

	S01	KONTAKTNÍ ZATEPLENÍ FASÁDY		S012	ATIKA
	S02	KONTAKTNÍ ZATEPLENÍ SOKLU		Ch1	ZPEVNĚNÉ PLOCHY
	S03	INTERIÉR ARMATURNÍ KOMORY		Ch2	OKAPOVÝ CHODNÍK
	S04	IZOLACE SPODNÍ STAVBY PROTI ZEMNÍ VLHKOSTI		S001	NÁŠEP NA STROPĚ AKUMULAČNÍCH KOMOR
	S05	VNITŘNÍ POVRCHY AKUMULAČNÍCH KOMOR		S002	REKULTIVACE - SVAHY AKUMULAČNÍCH KOMOR
	S06	LÍČ STROPNÍ KCE AKUMULAČNÍCH KOMOR		S003	REKULTIVACE - ZATRVANĚNÍ AREÁLU
	S07	STŘECHA ARMATURNÍ KOMORY		Zs1	STŘECHA - EXTENZIVNÍ ZELENĚ
	S08	KERAMICKÁ DLAŽBA		Zs2	STŘECHA - KAČÍREK
	S09	STŘECHA AKUMULAČNÍCH KOMOR		P001	PROTIKOROZNÍ OCHRANA OCELOVÝCH KONSTRUKCÍ
	S010	DNO ARMATURNÍ KOMORY		P002	PROTIKOROZNÍ OCHRANA TRUBNÍHO VYSTROJENÍ
	S011	DNO AKUMULAČNÍCH KOMOR			
	S012	PODLAHA NIK DO AKUMULAČNÍCH KOMOR			

±0,000 =564,500 m.n.m.

VÝŠKOPISNÝ SYSTÉM: BpV
POLOHOPISNÝ SYSTÉM: S-JTSK

Kreslil: M. HORŇÁK <i>M. Horňák</i>	Projektant: ING. M. HORŇÁK <i>M. Horňák</i>	Hlavní projektant: ING. M. COUFAL, PH.D. <i>Map</i>	Techn. kontrola: ING. R. KASAL, PH.D. <i>Kasal</i>	 VODOHOSPODÁŘSKÝ ÚSTAV ROZVOJ A VÝSTAVBA NABÍJEK 1304 150 00 Praha 5
Kraj: VYSOČINA		Obec: JIHLAVA		
Stavebník: STATUTÁRNÍ MĚSTO JIHLAVA				Soubor: Stavební část.rfa
Název stavby: POSÍLENÍ VODOVODNÍ SÍTĚ – VODOJEM BUKOVNO, JIHLAVA				Formát: 7 x A4 Datum: BŘEZEN 2024 Stupeň: DPS
Část projektu: SO 01 STAVEBNÍ ČÁST				Č. zakázky: 5265/002
Příloha: REZ B-B'				Měřítko: 1:50
				Číslo přílohy: D.1.10

Tento výkres a jeho přílohy jsou duševním vlastnictvím akciové společnosti Vodohospodářský rozvoj a výstavba, a.s.