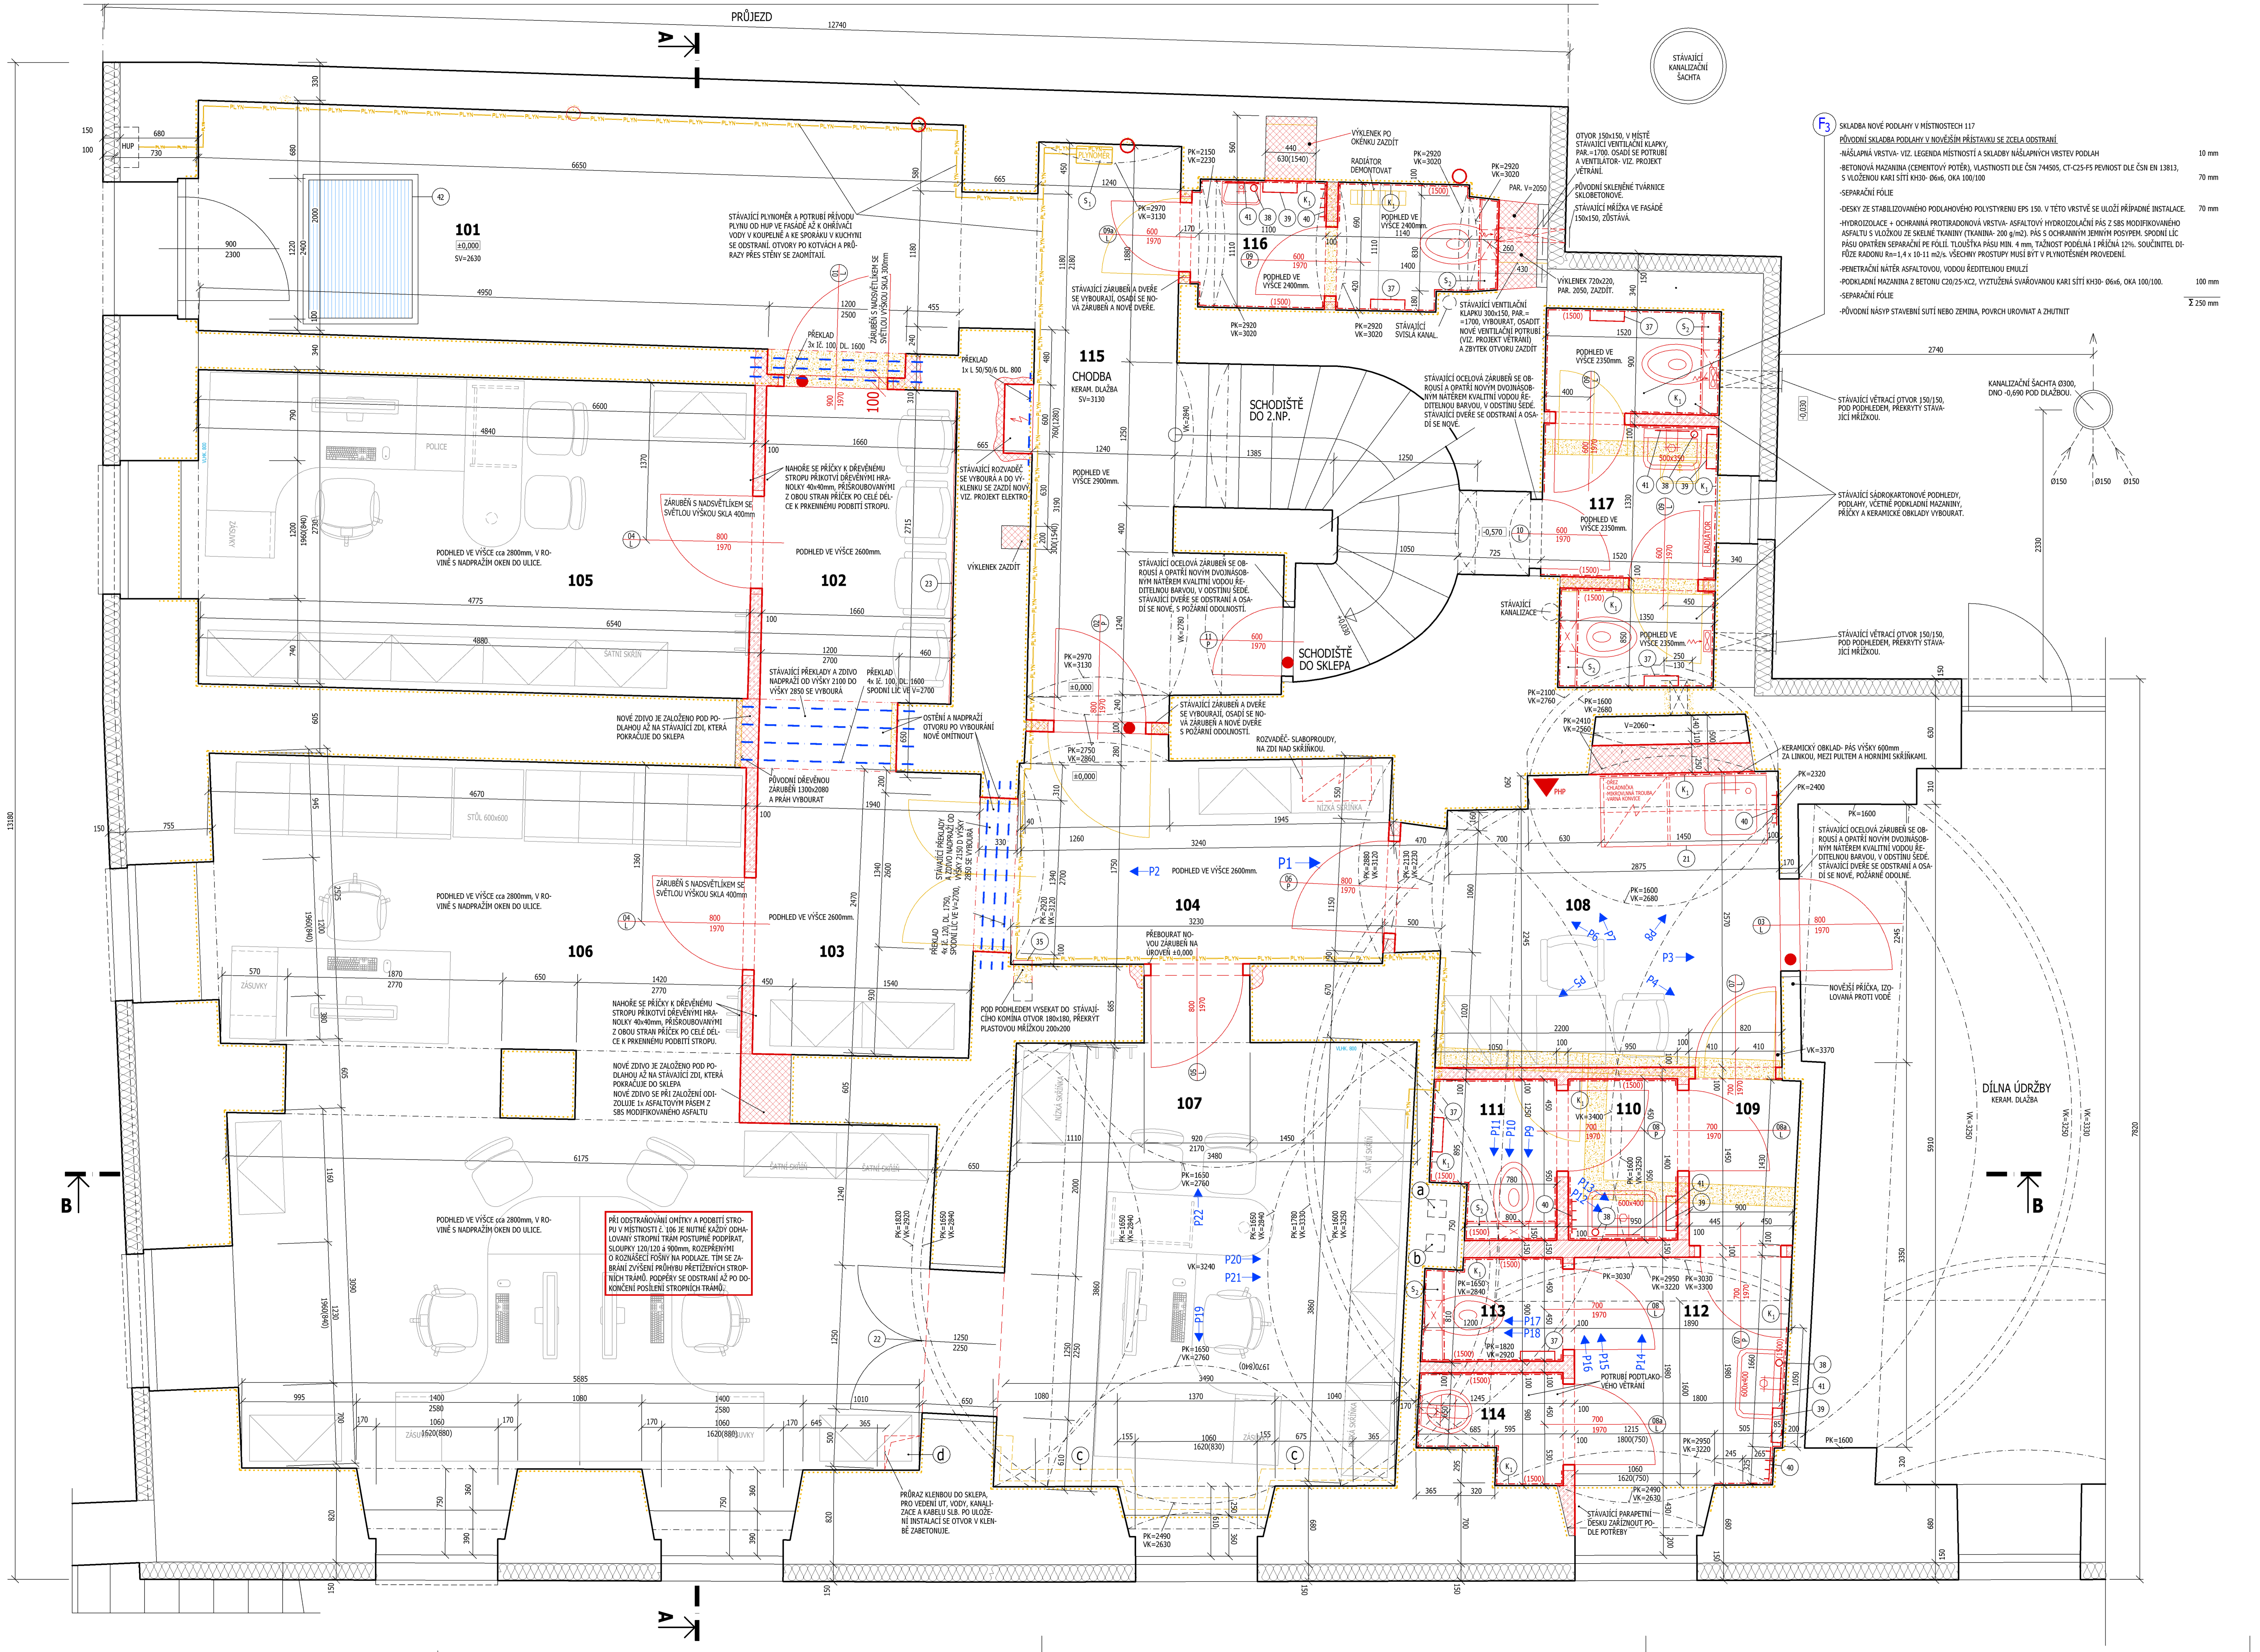


F3 SKLADBA NOVÉ PODLAHY V MÍSTNOSTECH 117

PŮVODNÍ SKLADBA PODLAHY V NOVĚJŠÍM PŘÍSTAVKU SE ZCELA ODSTRANÍ

| | |
|---|---|
| -NÁŠLAPNÁ VRSTVA- VIZ. LEGENDA MÍSTNOSTÍ A SKLADBY NÁŠLAPNÝCH VRSTEV PODLAH | 10 mm |
| -BETONOVÁ MAZANINA (CEMENTOVÝ POTĚR), VLASTNOSTI DLE ČSN 744505, CT-C25-F5 PEVNOST DLE ČSN EN 13813, S VLOŽENOU KARI SÍTÍ KH30- Ø6x6, OKA 100/100 | 70 mm |
| -SEPARAČNÍ FÓLIE | |
| -DESKY ZE STABILIZOVANÉHO PODLAHOVÉHO POLYSTYRENU EPS 150. V TÉTO VRSTVĚ SE ULOŽÍ PŘÍPADNÉ INSTALACE. | 70 mm |
| -HYDROIZOLACE + OCHRANNÁ PROTIRADONOVÁ VRSTVA- ASFALTOVÝ HYDROIZOLAČNÍ PÁS Z SBS MODIFIKOVANÉHO ASFALTU S VLOŽKOU ZE SKELNÉ TKANINY (TKANINA- 200 g/m2). PÁS S OCHRANNÝM JEMNÝM POSYPEM. SPODNÍ LÍC PÁSU OPATŘEN SEPARAČNÍ PE FÓLIÍ. TLOUŠŤKA PÁSU MIN. 4 mm, TAŽNOST PODÉLNÁ I PŘÍČNÁ 12%. SOUČINITEL DIFŮZE RADONU Rn=1,4 x 10-11 m2/s. VŠECHNY PROSTUPY MUSÍ BÝT V PLYNOTĚSNÉM PROVEDENÍ. | |
| -PENETRAČNÍ NÁTĚR ASFALTOVOU, VODOU ŘEDITELNOU EMULZÍ | |
| -PODKLADNÍ MAZANINA Z BETONU C20/25-XC2, VYZTUŽENÁ SVAŘOVANOU KARI SÍTÍ KH30- Ø6x6, OKA 100/100. | 100 mm |
| -SEPARAČNÍ FÓLIE | $\Sigma$ 250 mm |
| -PŮVODNÍ NÁSYP STAVEBNÍ SUTÍ NEBO ZEMINA, POVRCH UROVNAT A ZHUTNIT | |

# VÝPIS OCELOVÝCH PŘEKLADŮ A PŘEKLADŮ V PŘÍČKÁCH

PŘEKLADY V PŘÍČKÁCH

V PŘÍČKÁCH JSOU POUŽITÉ OCELOVÉ ZÁRUBNĚ PRO PŘÍMĚ ZAZDĚNÍ, U KTERÝCH SE DO ROZMĚRU ŠÍŘKY 800mm PŘEKLADY NENAVRHUJÍ, ZATÍŽENÍ PŘENESE ZÁRUBĚŇ.

OCELOVÉ PŘEKLADY A NOSNÍKY

| PROFIL | DÉLKA | MNOŽSTVÍ |
|---|---|---|
| I.č.100 | 1600 mm<br>1600 mm | 7 ks<br>2 ks |
| I.č.120 | 1750 mm | 3 ks |
| L 50x50x6 | 800 mm | 1 ks |

# OPRAVY STÁVAJÍCÍCH OMÍTEK (VČETNĚ OSEKÁNÍ)

— STÁVAJÍCÍ RÁKOSOVÉ OMÍTKY STROPŮ V MÍSTNOSTECH č. 105 a 106 SE ODSTRANÍ.

— STÁVAJÍCÍ PODBITÍ STROPŮ V MÍSTNOSTECH č. 105 a 106 SE ODSTRANÍ.

— STÁVAJÍCÍ OMÍTKY VŠECH STĚN, OZNAČENÝCH V PŮDORYSU TAKTO: ........., SE OSEKAJÍ DO NÁSLEDUJÍCÍCH VÝŠEK:
- V MÍSTECH KDE JSOU VIDITELNÉ VLHKOSTNÍ MAPY, DO VÝŠKY 400mm NAD HORNÍ OKRAJ VIDITELNÉ VLHKOSTI
- V MÍSTECH BEZ VIDITELNÝCH VLHKOSTNÍCH MAP SE OMÍTKY OSEKAJÍ ODSPODU DO TAKOVÉ VÝŠKY (cca 450-550mm), ABY CELKOVÁ PLOCHA OSEKÁNÍ OMÍTEK NEPŘESÁHLA PLOCHU, UVAŽOVANOU V ROZPOČTU, PŘIČEMŽ PLOCHA UVAŽOVANÁ V ROZPOČTU ODPOVÍDÁ ZPRŮMĚROVANÉ VÝŠCE OSEKÁNÍ 750mm NA VŠECH STÁVAJÍCÍCH ZDECH, OZNAČENÝCH V PŮDORYSU.

SPÁRY ZDIVA SE VYŠKRÁBOU DO HLOUBKY MIN. 20-30mm, ZDIVO SE OČISTÍ KARTÁČEM A STLAČENÝM VZDUCHEM, ABY SE ODSTRANIL PRACH.

— VE VŠECH DOTČENÝCH STÁVAJÍCÍCH MÍSTNOSTECH (MIMO MÍSTNOSTI STÁVAJÍCÍ KOUPELNY, WC, WC V MEZIPATŘE A MÍSTNOSTI 101) SE PŘED ZHÁJENÍM OSEKÁVÁNÍ OMÍTEK PROVEDE MĚŘENÍ VLHKOSTI, A TO NA KAŽDÉ STĚNĚ, KTERÁ SE BUDE OSEKÁVAT, JEDNO MĚŘENÍ. MĚŘENÍ SE PROVEDE NEPŘÍMOU METODOU, DIGITÁLNÍM VLHKOMĚREM S HROTY, ZA VÝSLEDNOU HODNOTU JEDNOHO MĚŘENÍ SE BERE PRŮMĚR ZE TŘÍ HODNOT, ZÍSKANÝCH V OKOLÍ 150mm OD ZVOLENÉHO MÍSTA MĚŘENÍ. PRO MĚŘENÍ SE VYBERE BUĎ MÍSTO S VIDITELNOU VLHKOSTNÍ MAPOU, TAM KDE VLHKOST NENÍ VIDITELNÁ, SE ZVOLÍ MÍSTO V PRVNÍ TŘETINĚ DÉLKY STĚNY U OKEN, 500mm NAD PODLAHOU. VÝSLEDKY SE ZAZNAMENAJÍ DO PROTOKOLU, POTVRZENÉHO STAVEBNÍM DOZOREM, KAŽDÉ MÍSTO MĚŘENÍ BUDE NAFOCENO. NA STĚNÁCH, KDE BUDE VLHKOST NIŽŠÍ NEŽ 5% (ČSN P 730610), SE VÝŠKA OSEKÁNÍ OMÍTKY, PO DOHODĚ SE STAVEBNÍM DOZOREM, MŮŽE SNÍŽIT POD 1500mm. CELKEM BUDE PROVEDENO 21 MĚŘENÍ.

— PODLE POŽADAVKŮ ORGÁNU PAMÁTKOVÉ PÉČE BUDE V OKOLÍ KAŽDÉHO MÍSTA MĚŘENÍ PROVEDEN STRATIGRAFICKÝ PRŮZKUM VRSTEV VÝMALBY, S GRAFICKÝM VÝSTUPEM A UMĚLECKO HISTORICKÝM VYHODNOCENÍM. JEDNÁ SE O PROVEDENÍ ŠKRÁBANÝCH SOND DO VÝMALBY, VELIKOSTI cca 250x150mm, CELKEM 21 ks. VÝSLEDKY PRŮZKUMŮ BUDOU PŘEDÁNY ORGÁNŮM PAMÁTKOVÉ PÉČE.

— NA OSEKANÝCH PLOCHÁCH SE PROVEDOU NOVÉ SANAČNÍ OMÍTKY, PODLE POPISU UVEDENÉHO NÍŽE, V MÍSTECH PODLE VÝKRESU.

— TAM, KDE JSOU PODLE VÝKRESU NAVRŽENY KERAMICKÉ OBKLADY, SE POD NIMI NEBUDE PROVÁDĚT SANAČNÍ OMÍTKA, ALE VÁPENNÁ DVOUVRSTVÁ JÁDROVÁ OMÍTKA.

— ZE VŠECH STÁVAJÍCÍCH VIDITELNÝCH PLOCHY STĚN, KLENEB A STROPŮ, NAD ÚROVNÍ OSEKÁNÍ, SE OBROUSÍ STÁVAJÍCÍ MALBA A ŠTUKOVÁ VRSTVA OMÍTKY, PLOCHY SE OPATŘÍ NOVOU VÁPENNOU ŠTUKOVOU OMÍTKOU TL. 3-5mm, ZRNITOSTI 1mm, A MALBOU (V MÍSTNOSTECH S PODHLEDY DO ÚROVNĚ 100mm NAD PODHLED).

— PLOCHY STÁVAJÍCÍCH OMÍTEK KTERÉ BUDOU SKRYTÉ NAD NOVÝMI PODHLEDY ZŮSTANOU OD ÚROVNĚ 100mm NAD PODHLEDEM PŮVODNÍ, BEZ ÚPRAV.

— V PŘÍPADĚ NUTNOSTU DOPLNĚNÍ NEBO OPRAV STÁVAJÍCÍCH OMÍTEK VE VŠECH JEJÍCH VRSTVÁCH, NEJEN ŠTUKU, BUDOU POUŽITY TŘÍVRSTVÉ VÁPENNÉ OMÍTKY, S VÁPENNÝM ŠTUKEM ZRNITOSTI 1mm. PRVNÍ VRSTVA, VÁPENNÝ POSTŘIK MŮŽE OBSAHOVAT DO 5% CEMENTU (VIZ. POŽADAVEK PAMÁTKOVÉ OCHRANY). PRO ÚČELY ROZPOČTU JE UVAŽOVÁNA PLOCHA OPRAV TŘÍVRSTVÝNI VÁPENNÝMI ŠTUKOVÝMI OMÍTKAMI DO 10%.

# SANAČNÍ OMÍTKY ZDIVA - SKLADBA A POSTUP PROVÁDĚNÍ

1. SANAČNÍ OMÍTKY SE BUDOU PROVÁDĚT PO INJEKTÁŽI ZDIVA A PO PROVEDENÍ PODKLADNÍ MAZANINY
2. PŘED PROVÁDĚNÍM INJEKTÁŽE STĚN JIŽ BYLA OSEKANÁ STÁVAJÍCÍ OMÍTKA NA VŠECH VNITŘNÍCH PLOCHÁCH STÁVAJÍCÍCH STĚN, DO VÝŠEK UVEDENÝCH VÝŠE, V POPISU OPRAV STÁVAJÍCÍCH OMÍTEK, VE TŘETÍM ODSTAVCI. PLOCHA SANAČNÍCH OMÍTEK ODPOVÍDÁ PLOŠE OSEKANÝCH OMÍTEK, TO JE PLOCHA PŘI OSEKÁNÍ DO PRŮMĚRNÉ VÝŠKY 750mm NA VŠECH DOTČENÝCH STĚNÁCH, PODLE VYZNAČENÍ ......... NA VÝKRESE.
3. POŠKOZENÉ A VYPADANÉ ČÁSTI ZDIVA SE ODSTRANÍ A NAHRADÍ NOVÝMI OBYČEJNÝMI CIHLAMI NA VÁPENNOU MALTU. PRO ÚČELY ROZPOČTU JE UVAŽOVÁNO 5% Z OSEKANÝCH PLOCH.
4. SPÁRY STARÉHO ZDIVA SE VYŠKRÁBOU DO HLOUBKY MIN. 20-30mm, ZDIVO SE OČISTÍ KARTÁČEM A STLAČENÝM VZDUCHEM, ABY SE ODSTRANIL PRACH.
5. ZHOTOVITEL PŘED PROVÁDĚNÍM OMÍTEK ZAJISTÍ PROVEDENÍ PRŮZKUMU DODAVATELE KONKRÉTNÍ SANAČNÍ OMÍTKY, PRO ZJIŠTĚNÍ VLHKOSTI A SALINITY ZDIVA. PODLE VÝSLEDKŮ PRŮZKUMU A DOPORUČENÍ VÝROBCE MŮŽE BÝT V RÁMCI AUTORSKÉHO DOZORU DÁLE UVEDENÁ SKLADBU OMÍTKY UPRAVENA.
6. PODLE POŽADAVKŮ PAMÁTKOVÉ PÉČE MISÍ BÝT SANAČNÍ OMÍTKY VAPENNÉ, PŘÍPADNĚ MÍRNĚ NASTAVOVANÉ (MAXIMÁLNÍ PODÍL CEMENTU DO 5%).
7. VŠECHNY VRSTVY SANAČNÍCH OMÍTEK MUSÍ BÝT PROVEDENY Z UCELENÉHO SANAČNÍHO SYSTÉMU JEDNOHO VÝROBCE, KTERÝ SPLŇUJE POŽADAVKY SMĚRNICE WTA 2-9-041.
8. NA NAVLHČENÝ POVRCH ZDIVA SE RUČNĚ NANESE PODKLADNÍ POSTŘIK- PODHOZ, Z UCELENÉHO SYSTÉMU SANČNÍ OMÍTKY OD JEDNÉ FIRMY. POSTŘIK SE APLIKUJE KŘÍŽEM V TL. MAX 5mm, PAK NÁSLEDUJE 24 HODIN TECHNOLOGICKÁ PŘESTÁVKA.
9. NANESE SE VYROVNÁVACÍ A ABSORPČNÍ VRSTVA V TL. 10-20mm, Z VYROVNÁVACÍ OMÍTKOVINY Z UCELENÉHO SYSTÉMU SANAČNÍ OMÍTKY OD JEDNÉ FIRMY. POVRCH SE ZDRSNÍ ZUBOVÝM HLADÍTKEM S VÝŠKOU ZUBŮ 4mm.
10. NA VYZRÁLÝ POVRCH VYROVNÁVACÍ VRSTVY SE NANESE VRSTVA SANAČNÍ OMÍTKY V TL. 10mm, ZAVADLÝ POVRCH SE UHLADÍ PUR HLADÍTKEM. OMÍTKU JE NUTNÉ CHRÁNIT PŘED PŘÍLIŠ RYCHLÝM VYSÝCHÁNÍM.
11. NA VYZRÁLÝ POVRCH SANAČNÍ VRSTVY SE NANESE VRSTVA JEMNÉ SANAČNÍ VÁPENNÉ ŠTUKOVÉ OMÍTKY, ZRNITOSTI 1mm, NANÁŠENÍ POMOCÍ OCELOVÉHO HLADÍTKA.
12. HOTOVÉ VYZRÁLÉ OMÍTKY SE SPOLU S OSTATNÍMI POVRCHY OPRAVENÝCH STÁVAJÍCÍCH OMÍTEK OPATŘÍ VNITŘNÍM MINERÁLNÍM NÁTĚREM, VHODNÝM NA SANAČNÍ OMÍTKY, OTĚRUVZDORNÝM, VODOU ŘEDITELNÝM, V BÍLÉM ODSTÍNU.

# DALŠÍ PROVÁDĚNÉ PRÁCE

— 1. POKUD SE PŘI VYBOURÁVÁNÍ PODLAH UKÁŽE, ŽE NĚKTERÉ STÁVAJÍCÍ PŘÍČKY TL. 150-200mm MAJÍ ZÁKLADOVOU SPÁRU VÝŠ, NEŽ JE HLOUBKA VÝKOPU PRO PODLAHU, PODEZDÍ SE TYTO PŘÍČKY BETONOVÝMI CIHLAMI NA ÚROVEŇ 150mm POD ÚROVNÍ VÝKOPU PRO NOVOU PODLAHU.
PODEZDÍVAT SE BUDE Z BETONOVÝMI CIHLAMI 290x140x60mm, NA CEMENTOVOU MALTU MC 50, na šířku 300mm. PODKOPÁNÍ PŘÍČKY A PODEZDÍVÁNÍ SE BUDE PROVÁDĚT POSTUPNĚ, PO ZÁBĚRECH DL. 800mm. VEDLEJŠÍ ZÁBĚR SE SE MŮŽE VYKOPAT AŽ PO ZATVRDNUTÍ PODEZDĚNÉHO ZÁBĚRU.
PRO ÚČELY ROZPOČTU SE UVAŽUJE S PODEZDĚNÍM VŠECH STÁVAJÍCÍCH PŘÍČEK TL. 170-200mm, S VÝŠKOU PODEZDÍVKY 150mm, DÉLKA PŘÍČEK 9,0m. SKUTEČNÝ ROZSAH URČÍ STAVEBNÍ DOZOR PŘI PROVÁDĚNÍ STAVBY.

— 2. NA CHODBÁCH BUDOU OSAZENY TABULKY OZNAČUJÍCÍ ÚNIKOVÉ CESTY, CELKEM 8 ks.

— 3. PODLE POŽADAVKŮ ORGÁNU PAMÁTKOVÉ PÉČE BUDE NA STROPECH V MÍSTNOSTECH 104, 112, 115, 116, PŘED OSAZENÍM PODHLEDŮ, PROVEDEN STRATIGRAFICKÝ PRŮZKUM VRSTEV VÝMALBY, S GRAFICKÝM VÝSTUPEM A UMĚLECKO-HISTORICKÝM VYHODNOCENÍM. JEDNÁ SE O PROVEDENÍ ŠKRÁBANÝCH SOND DO VÝMALBY, VELIKOSTI cca 250x150mm, CELKEM 4 ks. VÝSLEDKY PRŮZKUMŮ BUDOU PŘEDÁNY ORGÁNŮM PAMÁTKOVÉ PÉČE.

— 4. V PROSTUPECH INSTALACÍ SKRZ POŽARNĚ DĚLÍCÍ KONSTRUKCE BUDE OSAZENO 11 ks POŽÁRNÍCH UCPÁVEK S ODOLNOSTÍ 60 min. UCPÁVKY BUDOU PROVEDENY V SOULADU S PLATNÝMI NORMAMI (ČSN EN 73 08 ..... A DALŠÍCH). DALŠÍ 6 ks JE VE VÝKAZECH VÝMĚR SLABOPROUDŮ.

— 5. ZÁVĚSNÁ ZAŘÍZENÍ MÍS WC SE OPLÁŠTÍ SÁDROKARTONEM, NA ŠÍŘKU MÍSTNOSTI, V HLOUBCE 150mm A VÝŠCE 1150mm. POVRCH SE OBLOŽÍ KERAMICKÝM OBKLADEM. SKLADBA OPLÁŠTĚNÍ ZÁVĚSNÝCH ZAŘÍZENÍ JE UVEDENA NA VÝKRESE SKLADEB POD OZNAČENÍM "S2".

— (a)
ZE STÁVAJÍCÍHO KOMÍNOVÉHO PRŮDUCHU SE ODSTRANÍ VLOŽKOVÁNÍ A KOMÍN SE PŘED NAPOJENÍM VZDUCHOTECHNIKY VYČISTÍ. VÝŠKA cca 12,0m

— (b)
U STÁVAJÍCÍHO KOMÍNOVÉHO PRŮDUCHU SE NA PŮDĚ SE ZAZDÍ VYBOURANÝ OTVOR cca 900x300 A KOMÍN SE PŘED NAPOJENÍM VĚTRÁNÍ VYČISTÍ. VÝŠKA 12,0m.

— (c)
U VÝCHODNÍ ZDI V MÍSTNOSTI STÁVAJÍCÍ KUCHYNĚ VEDE V ÚROVNI PARAPETU DVOJE VEDENÍ POTRUBÍ, V TEPELNĚ IZOLAČNÍCH OBALECH. V JEDNOM JE VEDENA TEPLÁ A STUDENÁ VODA DO SKLEPA. TOTO VEDENÍ BUDE ODSTRANĚNO, NOVĚ BUDE NAHRAZENO PŘÍVODEM STUDENÉ VODY DO SKLEPA V PODLAZE, COŽ JE SOUČÁSTÍ PROJEKTU ZTI.
VE DRUHÉM VEDENÍ JSOU DVĚ TRUBKY UT, U KTERÝCH SE NEPODAŘILO ZJISTIT, ODKUD A KAM VEDOU, JSOU PRAVDĚPODOBNĚ NEFUNKČNÍ. TOTO VEDENÍ BUDE TAKÉ ODSTRANĚNO A V MÍSTECH NAPOJENÍ NA JINÉ ROZVODY BUDOU NAVAŘENY ZÁSLEPKY. PŘEDTÍM JE NUTNÉ PROVÉST:
-PŘI BOURÁNÍ A VÝKOPECH PODLAH BUDE ZJIŠTĚNA TRASA POTRUBÍ, PŘÍPADNĚ SE PROVEDOU DALŠÍ VÝKOPY A BOURÁNÍ ZDIVA, ABY BYLO MOŽNÉ ZJISTIT, ZDA JE FUNKČNÍ A ZDA A KDE PŘÍPADNĚ NAPÁJÍ DALŠÍ ROZVODY.
-POKUD BUDE ZJIŠTĚNO, ŽE JE POTRUBÍ NEFUKČNÍ, ODSTRANÍ SE- VIZ. VÝŠE. POKUD BUDE FUNKČNÍ, MUSÍ PROBLÉM ŘEŠIT PROJEKTANT UT.

— (d)
V ROHU MÍSTNOSTI SE PO VYKOPÁNÍ PODLAH PROVEDE SONDA KOLEM INSTALACÍ, SMĚŘUJÍCÍCH DO SKLEPA, NA ZÁKLADĚ VÝSLEDKŮ SE PODLE POŽADAVKU PAMÁTKOVÉ VÝSLEDKŮ SE ZVOLÍ DALŠÍ POSTUP :

1.MOŽNOST:
POKUD SE UKÁŽE, ŽE INSTALACE JSOU V KLENBĚ ZABETONOVANÉ, PROVEDE PRŮRAZ 300x300, NÁSYPEM A KLENBOU DO SKLEPA. STARÉ ISTALACE VE STROPĚ SE ODSTRANÍ, PROVEDOU SE NOVÉ INSTALACE, S NAPOJENÍM NA STÁVAJÍCÍ VE SKLEPĚ, POTÉ SE PRŮRAZ V KLENBĚ PODBEDNÍ A ZABETONUJE BETONEM C 25/30 A DOSYPE SE NÁSYP AŽ POD ÚROVEŇ NOVÉ KERAMZITOBETONOVÉ MAZANINY V PODLAZE V 1.NP.

2.MOŽNOST:
POKUD SE UKÁŽE, ŽE INSTALACE NEJSOU ZALIÉ BETONEM, LZE JE VOLNĚ DEMONTOVAT, NEPROVEDE SE PRŮRAZ ALE PRO NOVÉ INSTALACE BUDOU VYUŽITY STÁVAJÍCÍ PROSTUPY, PŘÍPADNĚ JEJICH ROZŠÍŘENÍ VÝVRTY V NEJNUTNĚŠÍM MINIMÁLNÍM ROZSAHU PRO ULOŽENÍ VLASTNÍHO POTRUBÍ NEBO ROZVODU. NEBUDOU POUŽÍTÁ MECHANICKÁ KLADIVA.

VE SKLEPĚ JE NUTNÉ V SOUVISLOSTI S PROSTUPEM A NAPOJENÍM ROZVODŮ INSTALACÍ PROVÉST NÁSLEDUJÍCÍ PRÁCE:
-DEMONTOVAT KUCHYŇSKOU LINKU VE SKLEPĚ (VIZ. FOTOGRAFIE) A DOČASNĚ JI ULOŽIT JINDE VE SKLEPĚ.
-DEMONTOVAT DŘEVĚNÉ OBLOŽENÍ STĚNY VČETNĚ SVÍTIDLA (VIZ. FOTOGRAFIE) A DOČASNĚ JE ULOŽIT JINDE VE SKLEPĚ.
-PROVÉST V MÍSTECH KUCH. LINKY A DŘEVĚNÉHO OBLOŽENÍ TAKÉ ELEKTROINSTALAČNÍ PRÁCE, SOUVISEJÍCÍ SE SAMOSTATNÝM PROJEKTEM OPRAVY ELEKTROINSTALACE SKLEPA.
-OMÍTNOUT KLENBU A STĚNY V MÍSTECH PRŮRAZU A V OKOLÍ NOVÝCH INSTALACÍ, OMÍTKOU STEJNÉHO CHARAKTERU JAKO JSOU STÁVAJÍCÍ OMÍTKY (6m2).
-VYMALOVAT NOVÉ OMÍTKY PRŮVZDUŠNOU BÍLOU BARVOU
-NAINSTALOVAT ZPĚT DŘEVĚNÉ OBLOŽENÍ STĚNY
-NAINSTALOVAT ZPĚT KUCHYŇSKOU LINKU
-PROVÉST KOMPLETNÍ ÚKLID NÁBYTKU A PODLAH SKLEPA - PODLAHOVÁ PLOCHA cca 55 m2

DŘEVĚNÉ OBLOŽENÍ DEMONTOVAT A ZPĚTNĚ NAMONTOVAT

KYCHYŇSKOU LINKU DEMONTOVAT A ZPĚTNĚ NAMONTOVAT

# LEGENDA MÍSTNOSTÍ

| Číslo míst. | Název místnosti | Plocha [m2] | Podlaha - nášlapná vrstva | | Povrch stěn a stropu | Zvláštní úpravy povrchů |
|---|---|---|---|---|---|---|
| 101 | VSTUPNÍ CHODBA | 14,4 | "$N_1$" | KERAMICKÁ DLAŽBA, PROTISKLUZNOST $\mu$ >0,6, R10, KERAMICKÝ SOKLÍK, V= 60mm, VIZ. SKLADBY | -SANAČNÍ OMÍTKA PŮV. STĚN, ØV=750, -OD V=750 OBROUSIT ŠTUK+ NOVÝ ŠTUK -STROP- OBROUSIT ŠTUK+ NOVÝ ŠTUK -2x MALBA PRODYŠNOU BARVOU | |
| 102 | VNITŘNÍ CHODBA | 5,2 | "$N_4$" | VINYL, LEPENÝ SOKLÍK- SOKLOVÁ LIŠTA PRO VYTAŽENÍ VINYLU NA STĚNU VIZ. SKLADBY | -SANAČNÍ OMÍTKA PŮV. STĚN, ØV=750, -OD V=750 OBROUSIT ŠTUK+ NOVÝ ŠTUK -STROP NAD PODHLEDEM BEZ ÚPRAV -2x MALBA PRODYŠNOU BARVOU | -PODHLED "P1", SV= 2600, |
| 103 | VNITŘNÍ CHODBA | 5,2 | "$N_4$" | VINYL, LEPENÝ SOKLÍK- SOKLOVÁ LIŠTA PRO VYTAŽENÍ VINYLU NA STĚNU VIZ. SKLADBY | -SANAČNÍ OMÍTKA PŮV. STĚN, ØV=750, -OD V=750 OBROUSIT ŠTUK+ NOVÝ ŠTUK -STROP NAD PODHLEDEM BEZ ÚPRAV -2x MALBA PRODYŠNOU BARVOU | -PODHLED "P1", SV= 2600, |
| 104 | VNITŘNÍ CHODBA | 6,0 | "$N_4$" | VINYL, LEPENÝ SOKLÍK- SOKLOVÁ LIŠTA PRO VYTAŽENÍ VINYLU NA STĚNU VIZ. SKLADBY | -SANAČNÍ OMÍTKA PŮV. STĚN, ØV=750, -OD V=750 OBROUSIT ŠTUK+ NOVÝ ŠTUK -STROP NAD PODHLEDEM BEZ ÚPRAV -2x MALBA PRODYŠNOU BARVOU | -PODHLED "P1", SV= 2600, |
| 105 | KANCELÁŘ | 13,3 | "$N_3$" | ZÁMKOVÝ VINYL, PLOVOUCÍ SOKLÍK- SOKLOVÁ LIŠTA PRO VLOŽENÍ PÁSKU VINYLU VIZ. SKLADBY | -SANAČNÍ OMÍTKA PŮV. STĚN, ØV=750, -OD V=750 OBROUSIT ŠTUK+ NOVÝ ŠTUK -STROP NAD PODHLEDEM BEZ ÚPRAV -2x MALBA PRODYŠNOU BARVOU | -PODHLED "P1", VE VÝŠCE cca 2800- V ROVINĚ S NADPRAŽÍM OKEN DO ULICE. |
| 106 | KANCELÁŘ | 32,9 | "$N_3$" | ZÁMKOVÝ VINYL, PLOVOUCÍ SOKLÍK- SOKLOVÁ LIŠTA PRO VLOŽENÍ PÁSKU VINYLU VIZ. SKLADBY | -SANAČNÍ OMÍTKA PŮV. STĚN, ØV=750, -OD V=750 OBROUSIT ŠTUK+ NOVÝ ŠTUK -STROP NAD PODHLEDEM BEZ ÚPRAV -2x MALBA PRODYŠNOU BARVOU | -PODHLED "P1", VE VÝŠCE cca 2800- V ROVINĚ S NADPRAŽÍM OKEN DO ULICE. |
| 107 | KANCELÁŘ | 15,1 | "$N_3$" | ZÁMKOVÝ VINYL, PLOVOUCÍ SOKLÍK- SOKLOVÁ LIŠTA PRO VLOŽENÍ PÁSKU VINYLU VIZ. SKLADBY | -SANAČNÍ OMÍTKA PŮV. STĚN, ØV=750, -OD V=750 OBROUSIT ŠTUK+ NOVÝ ŠTUK -STROP- OBROUSIT ŠTUK+ NOVÝ ŠTUK -2x MALBA PRODYŠNOU BARVOU | |
| 108 | KUCHYŇKA | 7,7 | "$N_4$" | VINYL, LEPENÝ SOKLÍK- SOKLOVÁ LIŠTA PRO VYTAŽENÍ VINYLU NA STĚNU VIZ. SKLADBY | -SANAČNÍ OMÍTKA PŮV. STĚN, ØV=750, -OD V=750 OBROUSIT ŠTUK+ NOVÝ ŠTUK -STROP- OBROUSIT ŠTUK+ NOVÝ ŠTUK -2x MALBA PRODYŠNOU BARVOU | -KERAMICKÝ OBKLAD "K1" PÁS 600mm ZA LINKOU. |
| 109 | CHODBA K WC | 1,4 | "$N_4$" | VINYL, LEPENÝ SOKLÍK- SOKLOVÁ LIŠTA PRO VYTAŽENÍ VINYLU NA STĚNU VIZ. SKLADBY | -SANAČNÍ OMÍTKA PŮV. STĚN, ØV=750, -OD V=750 OBROUSIT ŠTUK+ NOVÝ ŠTUK -STROP NAD PODHLEDEM BEZ ÚPRAV -2x MALBA PRODYŠNOU BARVOU | -PODHLED "P1", SV= 2600, |
| 110 | PŘEDSÍŇ WC MUŽI | 1,3 | "$N_2$" | KERAMICKÁ DLAŽBA, PROTISKLUZNOST $\mu$ >0,6, R10, VIZ. SKLADBY | -STROP NAD PODHLEDEM BEZ ÚPRAV -2x MALBA PRODYŠNOU BARVOU | -PODHLED "P1", SV= 2600, -KERAMICKÝ OBKLAD "K1", V= 1500, VIZ. SKLADBY. |
| 111 | WC MUŽI - ZAMĚSTNANCI, PRO JEDNU OSOBU | 1,4 | "$N_2$" | KERAMICKÁ DLAŽBA, PROTISKLUZNOST $\mu$ >0,6, R10, VIZ. SKLADBY | -OD V=1500 OBROUSIT ŠTUK+ NOVÝ ŠTUK -STROP NAD PODHLEDEM BEZ ÚPRAV -2x MALBA PRODYŠNOU BARVOU | -PODHLED "P1", SV= 2600, -KERAMICKÝ OBKLAD "K1", V= 1500, VIZ. SKLADBY. |
| 112 | PŘEDSÍŇ WC ŽENY | 3,6 | "$N_2$" | KERAMICKÁ DLAŽBA, PROTISKLUZNOST $\mu$ >0,6, R10, KERAMICKÝ SOKLÍK, V= 60mm, VIZ. SKLADBY | -SANAČNÍ OMÍTKA PŮV. STĚN, ØV=750, -OD V=750 OBROUSIT ŠTUK+ NOVÝ ŠTUK -STROP NAD PODHLEDEM BEZ ÚPRAV -2x MALBA PRODYŠNOU BARVOU | -PODHLED "P1", SV= 2600, -KERAMICKÝ OBKLAD "K1", V= 1500, VIZ. SKLADBY. |
| 113 | WC ŽENY - ZAMĚSTNANCI, PRO 3 OSOBY | 1,1 | "$N_2$" | KERAMICKÁ DLAŽBA, PROTISKLUZNOST $\mu$ >0,6, R10, VIZ. SKLADBY | -OD V=1500 OBROUSIT ŠTUK+ NOVÝ ŠTUK -STROP NAD PODHLEDEM BEZ ÚPRAV -2x MALBA PRODYŠNOU BARVOU | -PODHLED "P1", SV= 2600, -KERAMICKÝ OBKLAD "K1", V= 1500, VIZ. SKLADBY. |
| 114 | ÚKLID | 1,0 | "$N_2$" | KERAMICKÁ DLAŽBA, PROTISKLUZNOST $\mu$ >0,6, R10, VIZ. SKLADBY | -OD V=1500 OBROUSIT ŠTUK+ NOVÝ ŠTUK -STROP NAD PODHLEDEM BEZ ÚPRAV -2x MALBA PRODYŠNOU BARVOU | -PODHLED "P1", SV= 2600, -KERAMICKÝ OBKLAD "K1", V= 1500, VIZ. SKLADBY. |
| 115 | CHODBA KE SCHODIŠTI | 7,4 | "$N_1$" | KERAMICKÁ DLAŽBA, PROTISKLUZNOST $\mu$ >0,6, R10, KERAMICKÝ SOKLÍK, V= 60mm, VIZ. SKLADEBY | -SANAČNÍ OMÍTKA PŮV. STĚN, ØV=750, -OD V=750 OBROUSIT ŠTUK+ NOVÝ ŠTUK -STROP NAD PODHLEDEM BEZ ÚPRAV -2x MALBA PRODYŠNOU BARVOU | -PODHLED "P1", SV= 2900, |
| 116 | POHOTOVOSTNÍ WC, ZAMĚSTNANCI | 2,7 | "$N_2$" | KERAMICKÁ DLAŽBA, PROTISKLUZNOST $\mu$ >0,6, R10, VIZ. SKLADBY | -OD V=1500 OBROUSIT ŠTUK+ NOVÝ ŠTUK -STROP NAD PODHLEDEM BEZ ÚPRAV -2x MALBA PRODYŠNOU BARVOU | -PODHLED "P1", SV= 2400, -KERAMICKÝ OBKLAD "K1", V= 1500, VIZ. SKLADBY. |
| 117 | POHOTOVOSTNÍ WC, ZAMĚSTNANCI | 4,6 | "$N_2$" | KERAMICKÁ DLAŽBA, PROTISKLUZNOST $\mu$ >0,6, R10, VIZ. SKLADBY | -OD V=1500 OBROUSIT A VYROVNAT PODKLAD PO OSEKANÉM OBKLADU+NOVÝ ŠTUK -STROP NAD PODHLEDEM BEZ ÚPRAV -2x MALBA PRODYŠNOU BARVOU | -PODHLED "P1", SV= 2350, -KERAMICKÝ OBKLAD "K1", V= 1500, VIZ. SKLADBY. |

# LEGENDA ZDIVA A ZNAČENÍ

— STÁVAJÍCÍ ZDIVO A KONSTRUKCE

— VYBOURÁVANÉ ZDIVO A KONSTRUKCE

— NOVÉ ZDIVO A DOZDÍVKY Z CIHEL PLNÝCH OBYČEJNÝCH, P100, 290x140x65, MALTA MVC 25
— POVRCHOVÁ ÚPRAVA: — VÁPENNÝ POSTŘIK S OBSAHEM MAX. 5% CEMENTU
— VNITŘNÍ JÁDROVÁ VÁPENNÁ OMÍTKA TL. 10mm
— VNITŘNÍ ŠTUKOVÁ OMÍTKA, ZRNITOST 0,7, TL. 3mm
— HLOUBKOVÁ PENETRACE + PAROPROPUSTNÁ MALBA VHODNÁ NA SANAČNÍ OMÍTKY, PŘÍPADNĚ KERAMICKÝ OBKLAD, LEPENÝ NA FLEXIBILNÍ LEPIDLO

— PŘÍČKY TL. 100mm- BROUŠENÝ CIHELNÝ BLOK TYPU THERM TL. 80mm (REF. HELUZ 8), NA TENKOVRSTVOU LEPÍCÍ MALTU
— POVRCHOVÁ ÚPRAVA: — CEMENTOVÝ POSTŘIK
— VNITŘNÍ JÁDROVÁ VÁPENNOCEMENTOVÁ OMÍTKA TL. 10mm
— VNITŘNÍ ŠTUKOVÁ OMÍTKA, ZRNITOST 0,7, TL. 3mm
— HLOUBKOVÁ PENETRACE + PAROPROPUSTNÁ MALBA VHODNÁ NA SANAČNÍ OMÍTKY, PŘÍPADNĚ KERAMICKÝ OBKLAD, LEPENÝ NA FLEXIBILNÍ LEPIDLO

— PŘÍČKY TL. 150mm- BROUŠENÝ CIHELNÝ BLOK TYPU THERM TL. 140mm (REF. HELUZ 14), NA TENKOVRSTVOU LEPÍCÍ MALTU
— POVRCHOVÁ ÚPRAVA: — CEMENTOVÝ POSTŘIK
— VNITŘNÍ JÁDROVÁ VÁPENNOCEMENTOVÁ OMÍTKA TL. 10mm
— VNITŘNÍ ŠTUKOVÁ OMÍTKA, ZRNITOST 0,7, TL. 3mm
— HLOUBKOVÁ PENETRACE + PAROPROPUSTNÁ MALBA VHODNÁ NA SANAČNÍ OMÍTKY, PŘÍPADNĚ KERAMICKÝ OBKLAD, LEPENÝ NA FLEXIBILNÍ LEPIDLO

— NOVÉ ZDIVO TL. 250mm, BROUŠENÝ CIHELNÝ BLOK TYPU THERM TL.250mm (REF. HELUZ UNI 25), NA TENKOVRSTVOU MALTU.
— POVRCHOVÁ ÚPRAVA: — CEMENTOVÝ POSTŘIK
— VNITŘNÍ JÁDROVÁ VÁPENNOCEMENTOVÁ OMÍTKA TL. 10mm
— VNITŘNÍ ŠTUKOVÁ OMÍTKA, ZRNITOST 0,7, TL. 3mm
— HLOUBKOVÁ PENETRACE + PAROPROPUSTNÁ MALBA VHODNÁ NA SANAČNÍ OMÍTKY, PŘÍPADNĚ KERAMICKÝ OBKLAD, LEPENÝ NA FLEXIBILNÍ LEPIDLO

— KERAMICKÉ OBKLADY, SPECIFIKACE PODLE ODKAZŮ U OBKLADŮ V PŮDORSU

— STĚNY, KDE SE OSEKAJÍ STÁVAJÍCÍ OMÍTKY DO VÝŠKY 750mm- VIZ. "OPRAVY STÁVAJÍCÍCH OMÍTEK".

P20 — SMĚR FOTOGRAFIE PŮVODNÍHO STAVU- POHLEDY NA KLENBY. FOTOGRAFIE JSOU NA VÝKRESE ZSS, č. 101

— DVEŘE S POŽÁRNÍ ODOLNOSTÍ EW 30 DP3-C, PODLE POŽADAVKŮ PBŘ (D.1.3.)

PHP — PRÁŠKOVÝ HASÍCÍ PŘÍSTROJ 6 kg, S HASÍCÍM ÚČINKEM 34A.

# POZNÁMKY

-V REKONSTRUOVANÝCH PROSTORÁCH BUDOU OSAZENY HASÍCÍ PŘÍSTROJE, PODLE POŽADAVKŮ PBŘ (D.1.3)
-MEZI DVEŘMI BEZ PRAHU A NA ROZHRANÍ RŮZNÝCH NÁŠLAPNÝCH VRSTEV PODLAH SE OSADÍ NEREZOVÉ PŘECHODOVÉ LIŠTY, S CO NEJMENŠÍMI VIDITELNÝMI PLOCHAMI.
-Z DŮVODU VYSYCHÁNÍ ZDIVA MUSÍ BÝT VEŠKERÝ NÁBYTEK OD STĚN V MINIMÁLNÍ VZDÁLENOSTI 70mm, SKŘÍNĚ A SKŘÍŇKY BUDOU BEZ SOKLŮ, ALE NA RÁMECH Z OCELOVÝCH JEKLŮ, S NOŽIČKAMI VÝŠKY 110mm.

# ±0,000= PODLAHA CHODBY U VSTUPU Z ULICE

| Vedoucí projektant | Zodpov. projektant | Vypracoval | FINAL STAVEBNÍ PROJEKCE ING. PAVEL VLÁČIL ČAJKOVSKÉHO 15, 58601 JIHLAVA IČ:12151670, tel:605413778 vlacilpavel@seznam.cz |
|---|---|---|---|
| Ing.Pavel VLÁČIL | Ing.Pavel VLÁČIL | | |
| Investor : Statutární město Jihlava, Masarykovo nám. 97/1, 58601 Jihlava | | | |
| Místo stavby : část objektu Hluboká 3, 58601 Jihlava | | | Zak.č. : 05/2023 |
| Akce: REKONSTRUKCE BYTU 2+1 NA KANCELÁŘE HLUBOKÁ 3, JIHLAVA | | | Datum : 01/2024<br>Stupeň : DPS<br>Formát : 10 A4<br>Měřítko : 1:25 Výtisk: |
| Obsah : NOVÝ STAV- PŮDORYS 1.NP. | | | Č.výkr. : 106 |