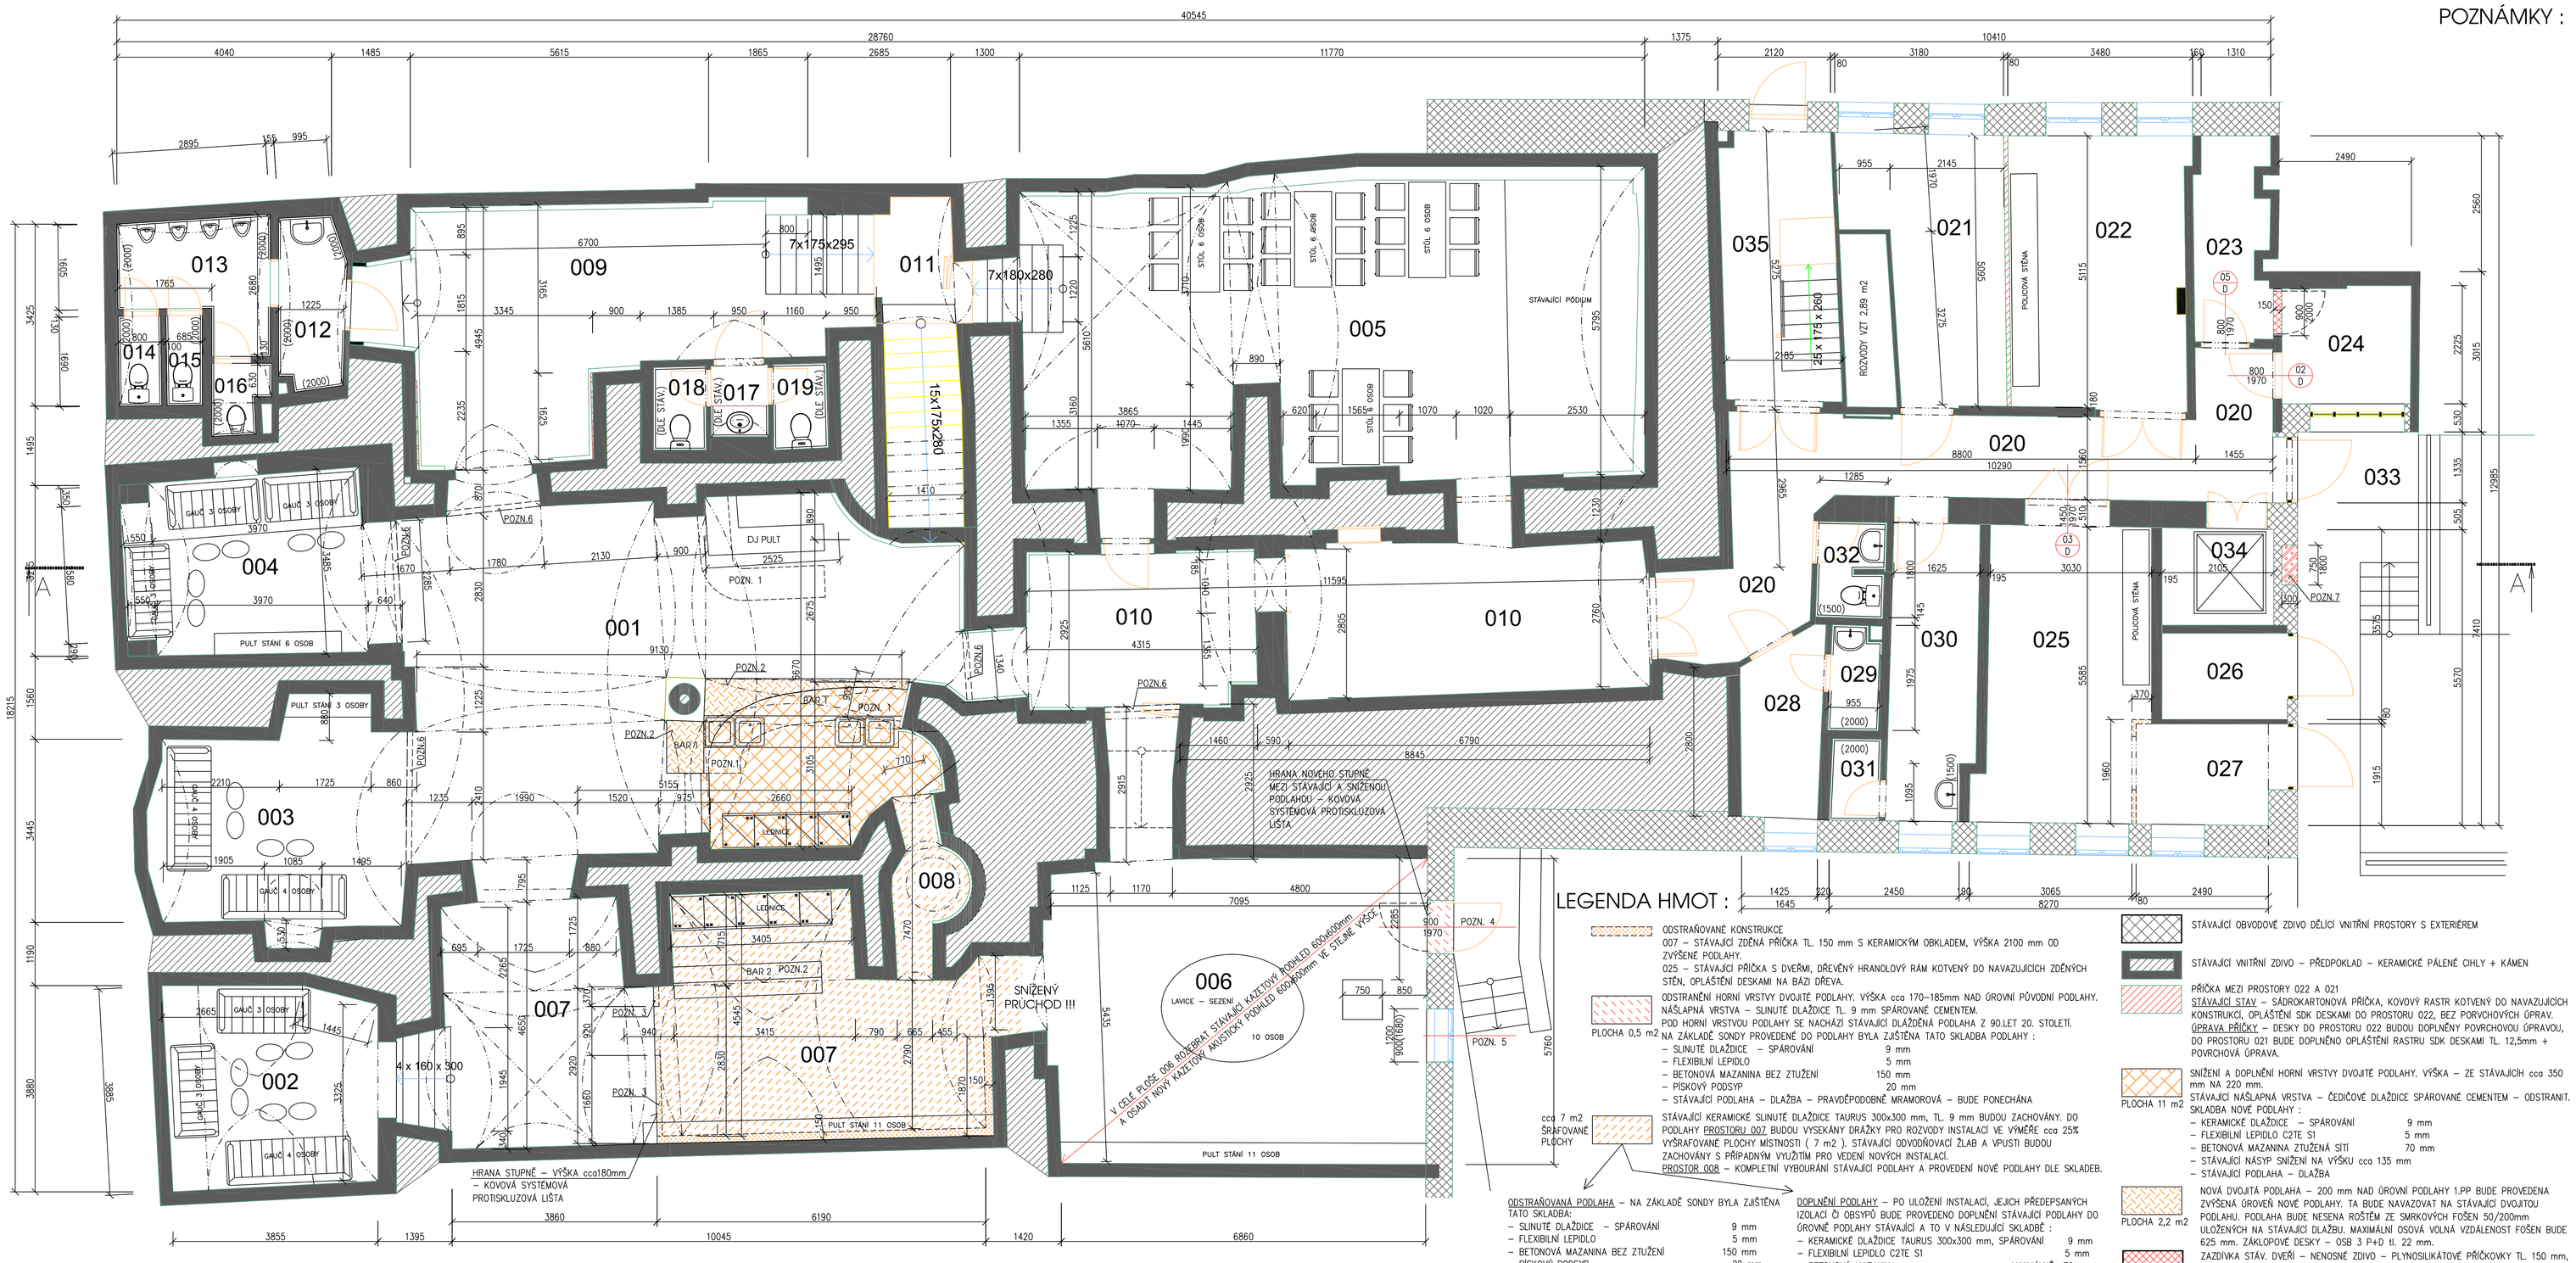
40545
28760
1375
10410
4040
1485
5615
1865
2685
1300
11770
2120
80
3180
80
3480
160
1310
2895
155
995
013
009
011
7x175x295
7x180x280
005
035
021
022
023
024
020
033
014
015
012
016
018
017
019
15x175x280
004
001
010
032
034
030
025
026
029
028
031
027
003
008
002
007
006
LAVICE – SEZENÍ
10 OSOB
STAVAJÍCÍ PODIUM
POLOOPLNÁ STĚNA
ROZVODY VZT 2,89 m2
45 x 174 x 280
PULT STÁNÍ 6 OSOB
PULT STÁNÍ 3 OSOBY
PULT STÁNÍ 11 OSOB
DJ PULT
BAR 1
BAR 2
LEDNICE
GAUČ 3 OSOBY
GAUČ 4 OSOBY
STOL 6 OSOB
HRANA NOVÉHO STUPNĚ MEZI STÁVAJÍCÍ A SNÍŽENOU/ PODLAHOU – KOVOVÁ SYSTÉMOVÁ PROTISKLUZOVÁ LIŠTA
SNÍŽENÝ PRŮCHOD !!!
V CELÉ PLOŠE 008 ROZEBRAT STÁVAJÍCÍ KAMENNÝ PODHLED 600x600mm A OSADIT NOVÝ KAZETOVÝ AKUSTICKÝ PODHLED 600x600mm SE STEJNÉ VÝŠCE
4 x 160 x 500
HRANA STUPNĚ – VÝŠKA cca180mm – KOVOVÁ SYSTÉMOVÁ PROTISKLUZOVÁ LIŠTA
POZN.1
POZN.2
POZN.3
POZN.4
POZN.5
POZN.6
POZN.7
3855
1395
3860
6190
10045
1420
6860
8800
10290
1285
1455
2490
2560
2225
3015
1335
530
505
12985
2410
5570
7410
1915
1960
5585
5115
9605
5275
2145
955
2185
1970
1560
1490
1495
1450
1190
3880
3445
18215
1495
1450
1190
3880
5986
3425
1410
1600
1495
1450
1190
3880
5986
2760
2915
2925
4315
11595
2865
1940
1960
2925
1460
590
6790
8845
2925
1125
1170
4800
7095
2285
1970
5760
5475
7470
1725
1220
5610
1180
3865
1355
1070
1445
1960
620
1565
1070
1020
2530
890
1410
1220
1360
1960
2860
1785
1970
310
1930
1625
195
3030
1500
1445
1975
1500
1095
1960
370
1915
1575
760
1800
1800
2100
1800
1800
1800