

PODÉLNÉ PROFILY 1:1000/100

OZNAČENÍ OSY V SITUACI
KATASTRÁLNÍ ÚZEMÍ
OKRES:
KRAJ:

VĚTEV 1	VĚTEV 2	VĚTEV 3	VĚTEV 4	VĚTEV 5	VĚTEV 6
Bedřichov u Jihlavy [659878]					

Jihlava
Vysočina

SKLONOVÉ POMĚRY:


KÓTY NIVELETY:

KÓTY TERÉNU:

ROVNÁVACÍ ROVINA:

STANIČENÍ:

SMĚROVÉ POMĚRY:

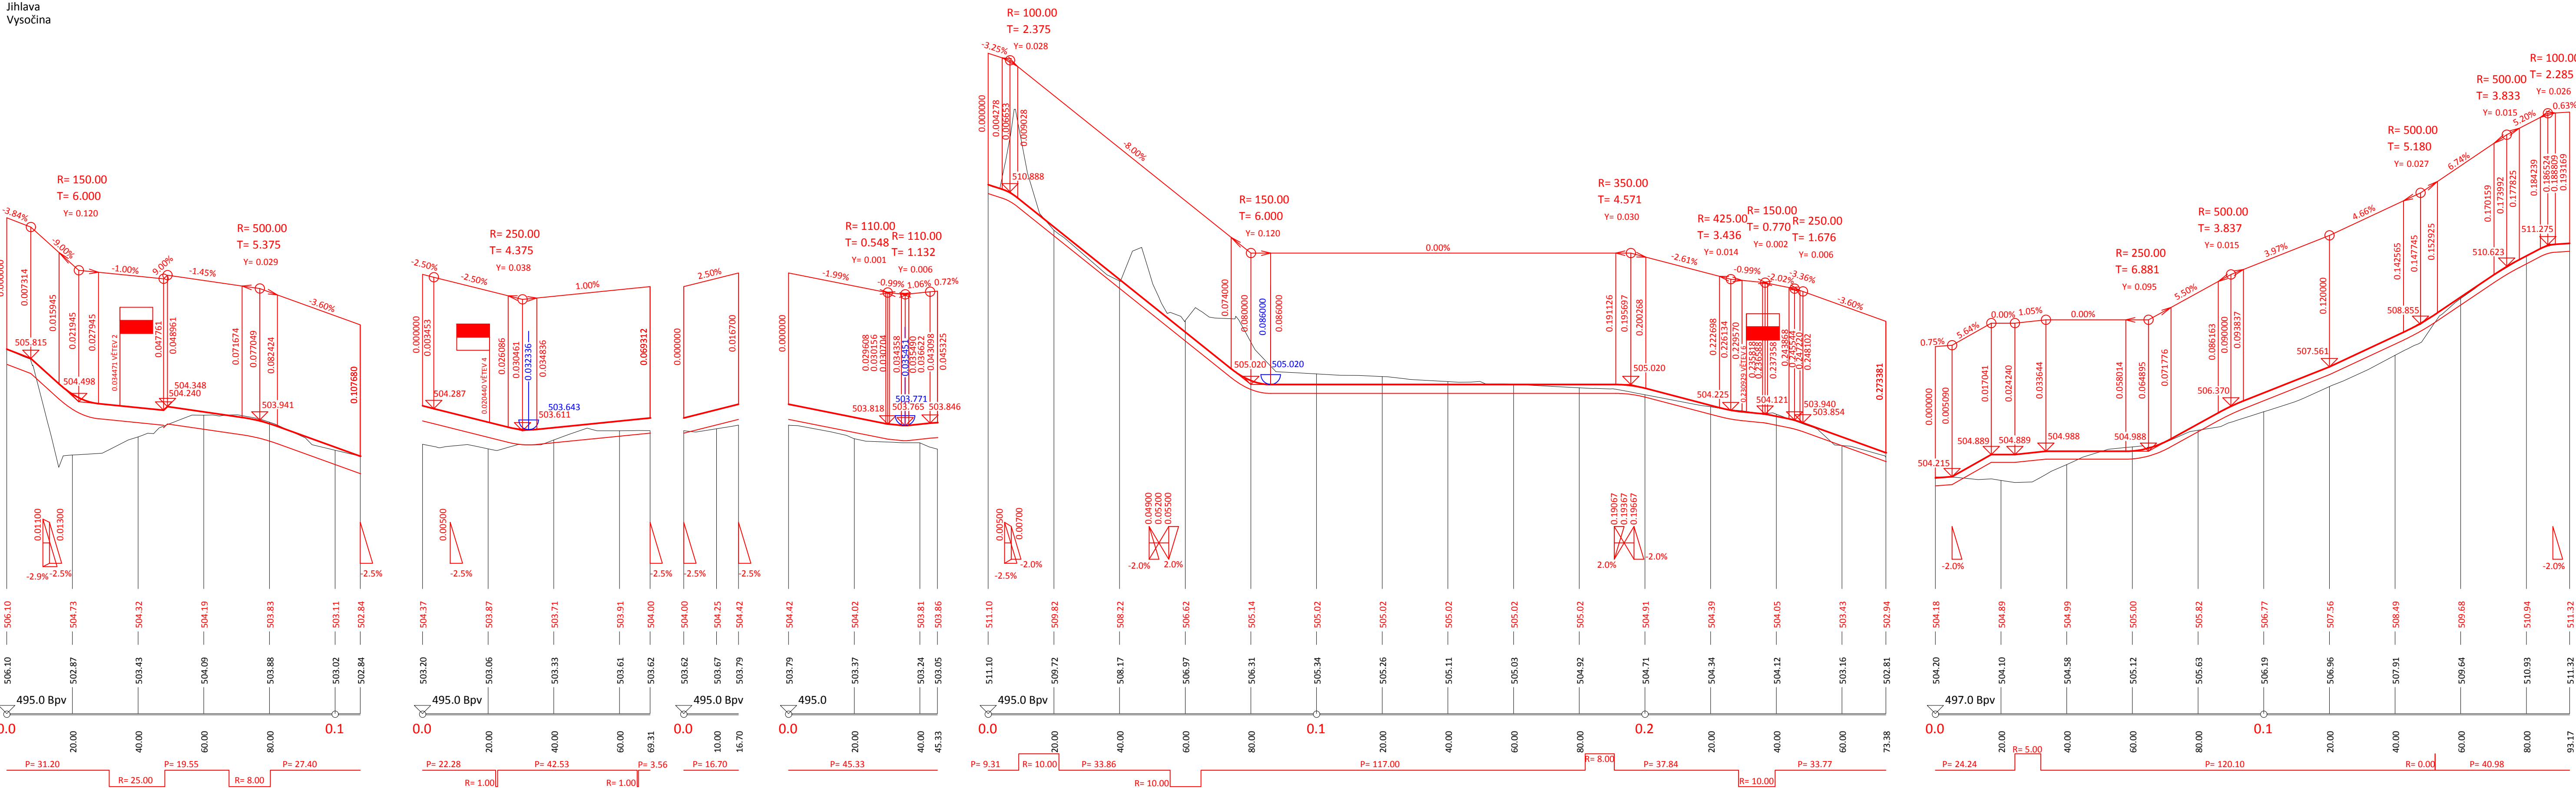

SOUŘADNÝ SYSTÉM JTSK A BPV

název projektu
Revitalizace sportovního areálu Bedřichov

stupeň dokumentace
Sloučené územní a stavební povolení
stavebník

Statutární město Jihlava
Masarykovo nám. 97/1, 586 01 Jihlava
Zástupce: Pavel Svoboda, DiS; pavel.svoboda@jihlava-city.cz

místo stavby
p.č. 129/46, 129/58, 129/108, 129/42, 129/45, 2692, 2697, 2669, 575 a 648/1
k.ú. Bedřichov u Jihlavy [659878]
háp | hlavní architekt projektu
KonceptArch s.r.o.
Za Valem 17, 148 00 Praha 4
Ing. Martin Valášek
Ing. arch. Petr Srogončík
Ing. arch. Jiří Suchý
kontakt
martin@valachprojekt.cz

±0,000 = +505,500 m.n.m. Bpv

projektová část

D.1.5 Komunikace

výkres

D.1.5.3 Podélné profily

datum

11.06.2024

mřížka

1:1000/100

formát

5x44 (1050x297)

Koncept Arch