

- Legenda:
- Dvojfázovka 230V

Jednopolový vypínač s časovým omezením

Křížový vypínač

Střídavý vypínač

Sériový vypínač

Vypínač

Zásuvka

Nouzové svítidlo piktogram dolu

Svítidlo 1

Svítidlo nouzového osvětlení s vlastním zdrojem

Světelný zdroj


Ventilátor

Sdružené vedení

Světla

Vedení obecně

Zásuvky

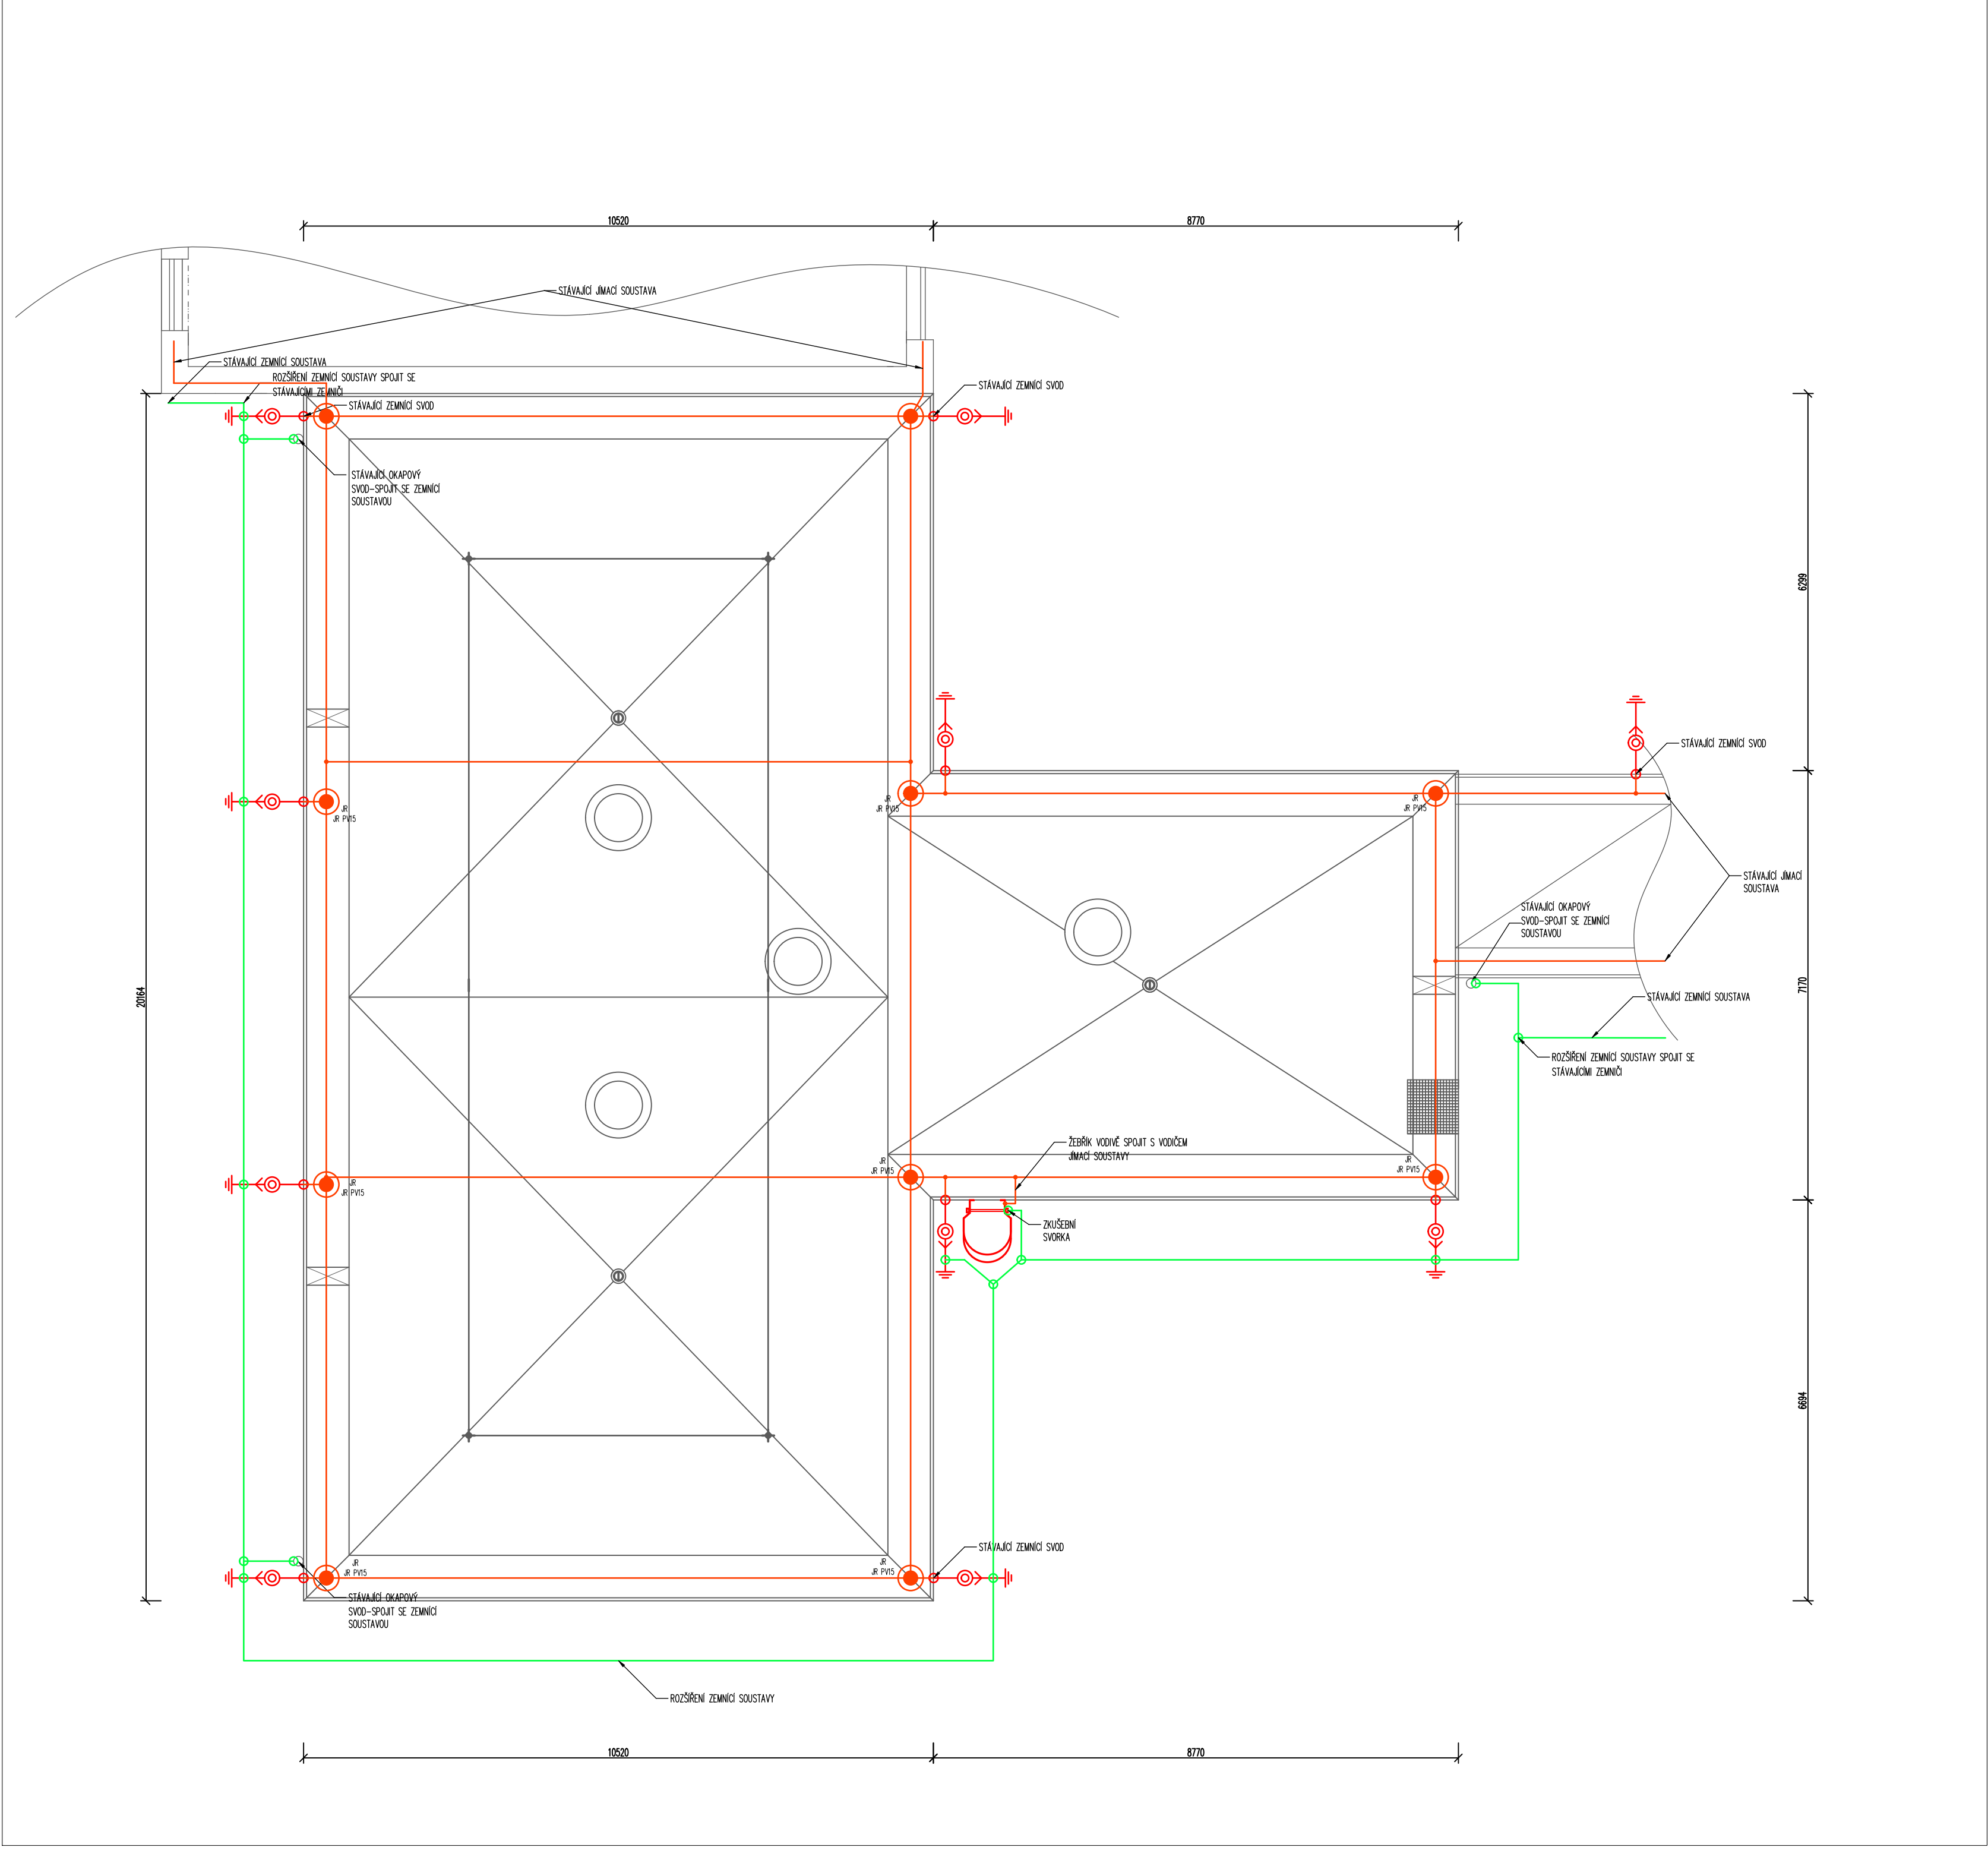

OCHRANA PŘED ELEKTRICKÝM PROVEDENÍM DLE ČSN EN 62 305 V PLATNÉM ZNĚNÍ
OBJEKT JE NA ZÁKLADĚ VÝPOČTU RIZIK ZAŘEZEN DO TŘÍDY OCHRANY IFS III
JÍMACÍ SOUSTAVA PROVEDENA JAKO IZOLOVANÁ-PĚVĚ SPOJENÁ S OHRANĚNÍM OBJEKTU, S DODRŽENÍM BEZPEČNÝCH PŘESKOKOVÝCH VYDÁLENOSTÍ
JÍMACÍ SOUSTAVY PROVEDENA VODNĚM JÍMACÍ PRŮMĚR NA PODPĚRÁCH
JÍMACÍ TYČE UPEVNĚNÝ NA VODNĚ OBKLOUPOVÝM VEDENÍ PO ATICE
SVODY OD JÍMACÍ SOUSTAVY PROVEDENY VODNĚM JÍMACÍ PRŮMĚR V PODPĚRÁCH VE ZDVIHU A NA OKAPOVÝCH ROURÁCH
PŘÍKODY K ZEMNÍ SOUSTAVĚ PROVEDENY ZÁVĚRNĚM TYPEM TZ 1,5, SPOJENÍM VODNĚM Fáz 1,5 S OBKLOUPOVÝM ZEMNĚM
ROZŠŘENÍM UZEMNĚNÍM PROVEDEN PŘÍKOVÝM TYPEM JAKO OBKLOUPOVÝ ZEMNĚ, SPOJENÝ SE STÁVAJÍCÍM UZEMNĚNÍM

INVESTOR: Statutární město Jihlava Masarykovo náměstí 1 586 01 Jihlava		PROJEKČNÍ ÚSTAV: PETR PAČLIK PROJEKTOVÁNÍ ELEKTRICKÝCH ZAŘÍZENÍ		GENERÁLNÍ PROJEKTOVATEL:	
MÍSTO STAVBY:	Demlova 25, Jihlava	VYPRACOVAL:	PETR PAČLIK	AUTOR:	
STAVEBNÍ ÚŘAD:	Jihlava	ZODP.PROJEKTANT:	PETR PAČLIK	ARCH. NÁVRH:	
NÁZEV AKCE: Nástavba budovy MŠ a SPC Demlova 28, Jihlava				FORMAT:	A2
				DATUM:	3.5.2022
				STUPEŇ PD:	DPS
				Č. ZAKÁZKY:	011/2022
OBJEKT: Mateřská škola a Speciálně pedagogické centrum Jihlava p.o				MĚŘÍTKO:	1:50
ČÁST: D1.4 TECHNICKÁ PROSTŘEDÍ STAVBY c) zařízení silnoproudé elektroenergetiky, včetně hromosvodů				SOUBOR:	
OBSAH: PŮDORYS JÍMACÍ SOUSTAVY A ROŠÍŘENÍ UZEMŇOVACÍ SOUSTAVY				Č.VÝKRESU:	7
				Č. PÁŘE	1