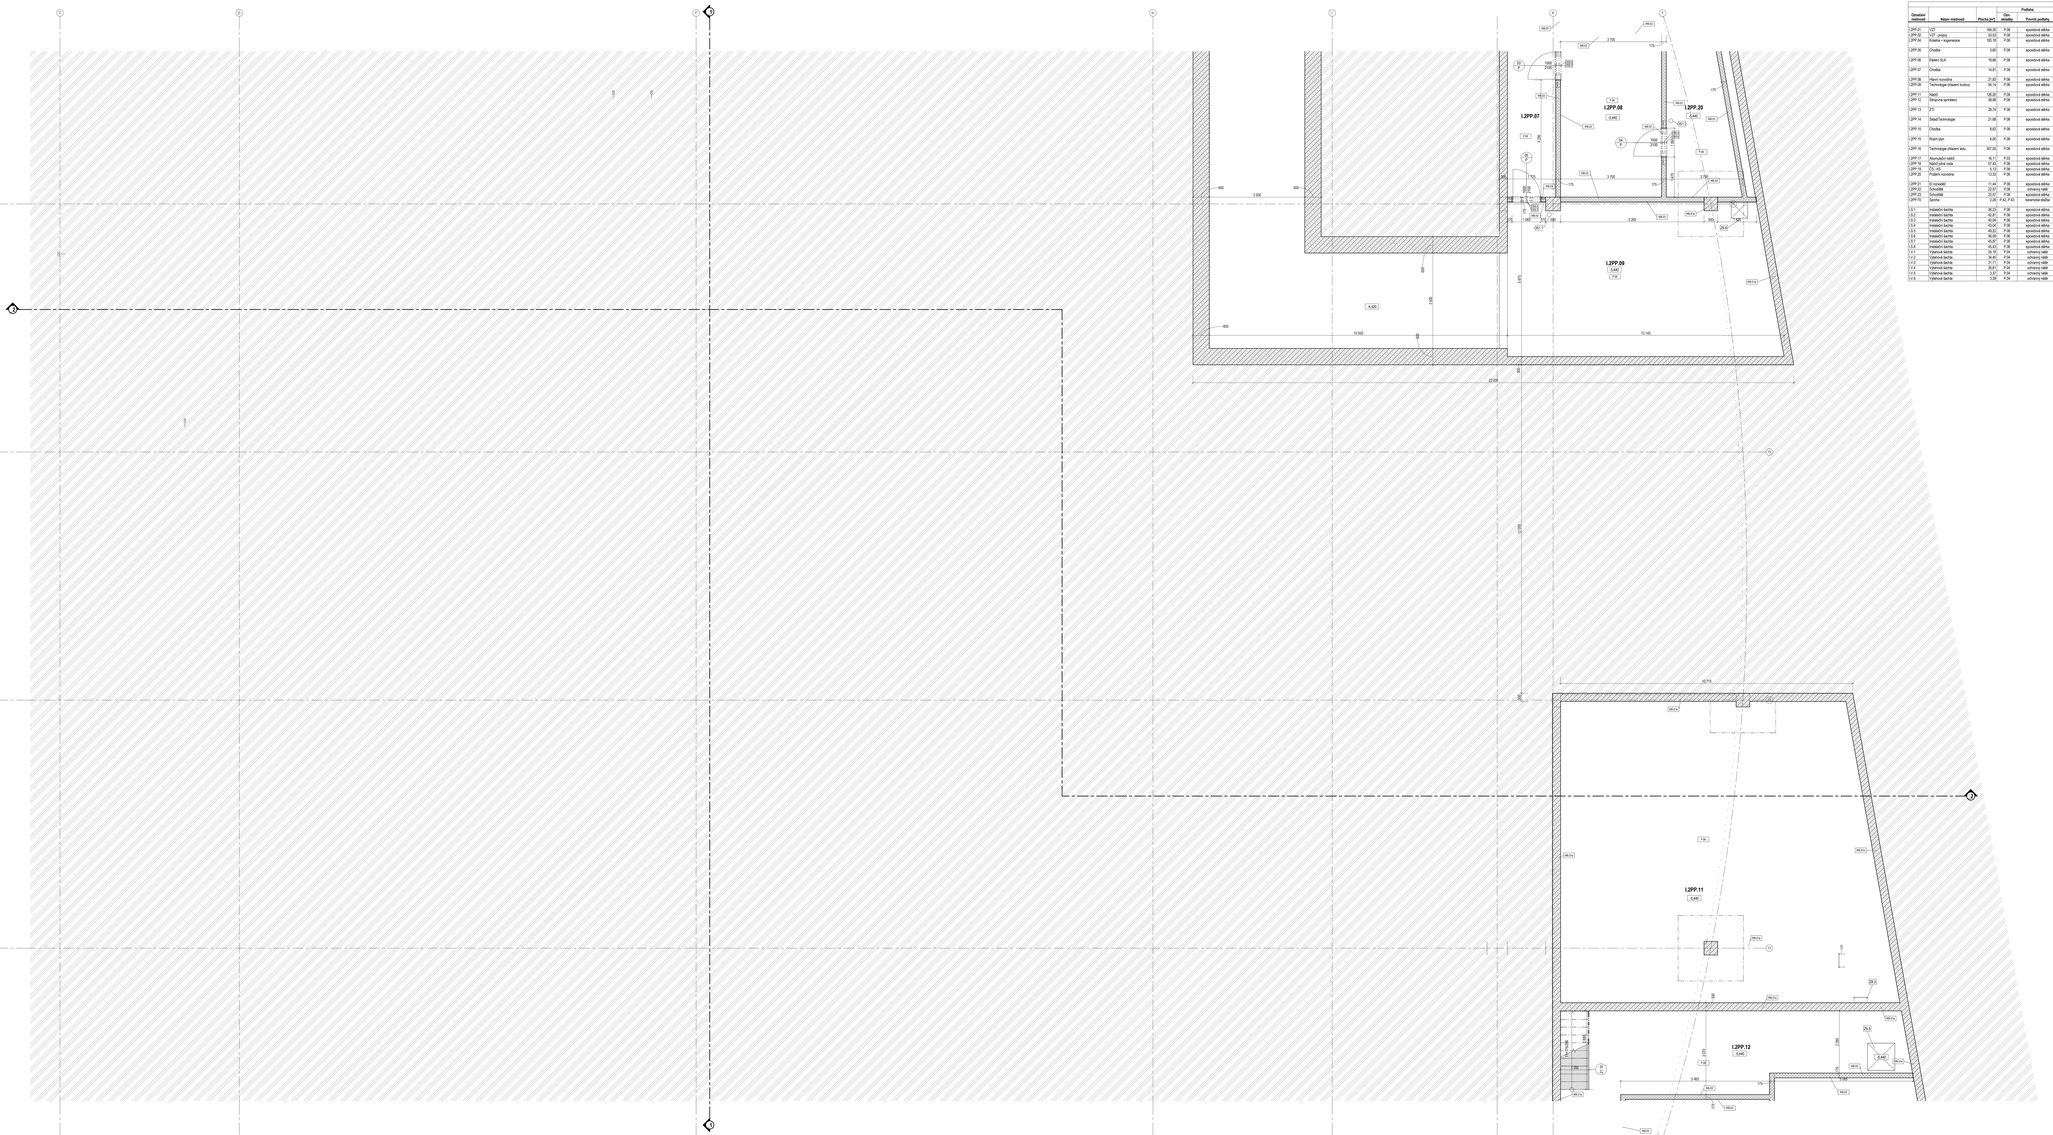

Tabulka místností 2.PP - OBJEKT I

Označení místnosti	Název místnosti	Plocha [m²]	Podlaha		Stěny		Strop		Světlá výška [mm]		
			Obj. příslušnost	Povrch podlahy	Obj. příslušnost	Povrch stěn/ps	Obj. příslušnost	Povrch stropu	a	b	Poznámka
I.2PP.01	ÚLT	54,30	P.06	epoxidová stěrka	149.01a	bezprašný nátěr	SP.11	bezprašný nátěr			
I.2PP.02	ÚLT - přístup	53,67	P.06	epoxidová stěrka	149.01a	bezprašný nátěr	SP.11	bezprašný nátěr			
I.2PP.04	Kotelna + kogenerace	183,30	P.06	epoxidová stěrka	149.01a 149.02	bezprašný nátěr	SP.11	bezprašný nátěr			
I.2PP.05	Chodba	3,66	P.06	epoxidová stěrka	149.01a 149.02	bezprašný nátěr	SP.11	bezprašný nátěr			
I.2PP.06	Sklady SLA	18,96	P.06	epoxidová stěrka	149.01a 149.02	bezprašný nátěr	SP.11	bezprašný nátěr			
I.2PP.07	Chodba	16,81	P.06	epoxidová stěrka	149.01a 149.02	bezprašný nátěr	SP.11	bezprašný nátěr			
I.2PP.08	Hlavní rozvodna	21,83	P.06	epoxidová stěrka	149.01a	bezprašný nátěr	SP.11	bezprašný nátěr			
I.2PP.09	Technologie chlazení budovy	34,16	P.06	epoxidová stěrka	149.01a 149.02	bezprašný nátěr	SP.11	bezprašný nátěr			
I.2PP.11	Nádrž	126,30	P.06	epoxidová stěrka	149.01a	bezprašný nátěr	SP.11	bezprašný nátěr			
I.2PP.12	Strojovna sprinklerů	36,80	P.06	epoxidová stěrka	149.01a 149.02	bezprašný nátěr	SP.11	bezprašný nátěr			
I.2PP.13	ZS	28,74	P.06	epoxidová stěrka	149.01a 149.02	bezprašný nátěr	SP.11	bezprašný nátěr			
I.2PP.14	SlaboTechnologie	21,66	P.06	epoxidová stěrka	149.01a 149.02	bezprašný nátěr	SP.11	bezprašný nátěr			
I.2PP.15	Chodba	8,62	P.06	epoxidová stěrka	149.01a 149.02	bezprašný nátěr	SP.11	bezprašný nátěr			
I.2PP.16	Rum pro	8,66	P.06	epoxidová stěrka	149.01a 149.02	bezprašný nátěr	SP.11	bezprašný nátěr			
I.2PP.16	Technologie chlazení ledu	307,95	P.06	epoxidová stěrka	149.01a 149.02	bezprašný nátěr	SP.11	bezprašný nátěr			
I.2PP.17	Akumulační nádrž	16,11	P.03	epoxidová stěrka	149.16	bezprašný nátěr	SP.11	bezprašný nátěr			
I.2PP.18	Akumulační nádrž	16,11	P.03	epoxidová stěrka	149.16	bezprašný nátěr	SP.11	bezprašný nátěr			
I.2PP.19	ZS - VS	5,15	P.06	epoxidová stěrka	149.01a	bezprašný nátěr	SP.11	bezprašný nátěr			
I.2PP.20	Půdorí rozvodna	13,53	P.06	epoxidová stěrka	149.01a 149.02	bezprašný nátěr	SP.11	bezprašný nátěr			
I.2PP.21	S rozvodn	11,46	P.06	epoxidová stěrka	149.02	bezprašný nátěr	SP.11	bezprašný nátěr			
I.2PP.22	Schodiště	22,07	P.08	ochranný nátěr	149.01a	bezprašný nátěr	SP.11	bezprašný nátěr			
I.2PP.23	Schodiště	22,07	P.08	epoxidová stěrka	149.01a	bezprašný nátěr	SP.11	bezprašný nátěr			
I.2PP.10	Sprcha	2,26	P.42, P.43	keramická dlažba	149.02	bezprašný nátěr	SP.11	bezprašný nátěr			
I.1.1	Instalační šachta	30,23	P.06	epoxidová stěrka	149.01a	bezprašný nátěr	SP.11	bezprašný nátěr			
I.3.2	Instalační šachta	42,81	P.06	epoxidová stěrka	149.01a	bezprašný nátěr	SP.11	bezprašný nátěr			
I.3.3	Instalační šachta	42,81	P.06	epoxidová stěrka	149.01a	bezprašný nátěr	SP.11	bezprašný nátěr			
I.3.4	Instalační šachta	42,96	P.06	epoxidová stěrka	149.01a	bezprašný nátěr	SP.11	bezprašný nátěr			
I.3.5	Instalační šachta	46,92	P.06	epoxidová stěrka	149.01a	bezprašný nátěr	SP.11	bezprašný nátěr			
I.3.6	Instalační šachta	46,92	P.06	epoxidová stěrka	149.01a	bezprašný nátěr	SP.11	bezprašný nátěr			
I.3.7	Instalační šachta	42,81	P.06	epoxidová stěrka	149.01a	bezprašný nátěr	SP.11	bezprašný nátěr			
I.3.8	Instalační šachta	42,47	P.06	epoxidová stěrka	149.01a	bezprašný nátěr	SP.11	bezprašný nátěr			
I.1.1	Výtahová šachta	24,30	P.04	ochranný nátěr	149.01a	bezprašný nátěr	SP.11	bezprašný nátěr			
I.1.1	Výtahová šachta	24,30	P.04	ochranný nátěr	149.01a	bezprašný nátěr	SP.11	bezprašný nátěr			
I.1.2	Výtahová šachta	34,40	P.04	ochranný nátěr	149.01a	bezprašný nátěr	SP.11	bezprašný nátěr			
I.1.3	Výtahová šachta	34,40	P.04	ochranný nátěr	149.01a	bezprašný nátěr	SP.11	bezprašný nátěr			
I.1.4	Výtahová šachta	33,61	P.04	ochranný nátěr	149.01a	bezprašný nátěr	SP.11	bezprašný nátěr			
I.1.5	Výtahová šachta	3,57	P.04	ochranný nátěr	149.01a	bezprašný nátěr	SP.11	bezprašný nátěr			
I.1.6	Výtahová šachta	3,56	P.04	ochranný nátěr	149.01a	bezprašný nátěr	SP.11	bezprašný nátěr			

LEGENDA MATERIÁLŮ:

- STRUKTO KONSTRUKCE
- BETON PROSTÝ
- ŽELEZOBETON
- ZDĚNÉ STĚNY Z PŘÍRODNÍCH A UMĚLÝCH OBVODOVÝCH TVÁRNIC
- ZDIVO Z LEHČENÝCH TVÁRNIC / PŘÍČKY
- KONSTRUKCE ZE SÁDROKARTONU
- TEPELNÁ IZOLACE DO VLHKÉHO PROSTŘEDÍ
- TEPELNÁ IZOLACE - XPS
- TEPELNÁ IZOLACE - MINERÁLNÍ
- ZEMINA POVODNÍ
- ZEMINA NAVÝMANÁ, ZAUTĚNÁ
- KAČÍREK
- ZÁPOROVÉ PAŽENÍ
- ZELENÁ STŘECHA - EXTENZIVNÍ ZELEŇ
- KERAMICKÉ KAMENIVO

LEGENDA OZNAČENÍ SKLADEB KONSTRUKCÍ:

OZNAČENÍ PRO SKLADBY KONSTRUKCÍ DLE PŘÍLOHY

- F.XX | PODLAHY
- WE.XX | SVISLÉ KONSTRUKCE A VNITŘNÍ POHLEDY
- SP.XX | VODOROVNÉ KONSTRUKCE A PODHLEDY
- K.XX | STŘECHY A TERASY
- F.XX | PAŽENÍ

LEGENDA VÝPLNÍ OTVORŮ A VÝROBKŮ:

OZNAČENÍ PRO PRVNÍ SADU TABULEK

- D.XX | DVEŘE
- O.XX | OKNA
- FO.XX | FASÁDNÍ OKNA
- OP.X | LEHKÝ OBVODOVÝ PLÁŠŤ
- DVE.XX | DVEŘE V LEHKÉM OBVODOVÉM PLÁŠTI
- PS.XX | VNITŘNÍ PROSKLENÉ STĚNY
- DVE.XX | DVEŘE VE VNITŘNÍCH PROSKLENÝCH STĚNÁCH
- VR.XX | VRATA A ROLETY
- ZV.X | ZÁMEČNICKÉ VÝROBKY
- TKA.X | TRUHLÁŘSKÉ VÝROBKY
- KLI.X | KLEMPÍŘSKÉ VÝROBKY
- OST.X | OSTATNÍ VÝROBKY
- KP.X | PLX | VZ. | PRVKY LEDOVÉ PLOCHY
- TYJI.X | TELESKOPICKÉ TRIBUNY

POZNÁMKA:

- DOKUMENTACE JE URČENA PRO VYBÍDACÍ ZADÁVACÍ ŘÍZENÍ
- ZDĚNÉ KONSTRUKCE JSOU UVAŽOVÁNY JAKO NOSNÉ
- ZDĚNÍ/DĚLENÍ SADOVÝCH PŘÍČEK JE POUZE SCHEMATICKÉ, PODROBNÉ ŘEŠENÍ V RÁMCI DALŠÍCH STUPŇŮ PROJEKTU
- OBJEKTY I.II JSOU KONSTATOVÁNY, OBJEKTY V.IV JSOU STAVAJÍCÍ
- VŠECHNY ÚDAJE O VÝŠKOVÝCH ÚROVNÍCH JSOU UVÁDĚNY V BALTSKÝCH VÝŠKÁCH - BPV
- ±0,000 = ÚROVEŇ 1.NP DANÉHO OBJEKTU
- U KONSTRUKCÍ JSOU KÓTOVÁNY TLOUŠŤ KONSTR. V SOUSLAVĚ OSTŘE JSOU KÓTOVÁNY ROZMĚRY MEZI OSKLADU
- VŠECHNY ROZMĚRY JSOU V MILIMETRECH, KÓTY VÝŠKOVÉ V METRECH, POKUD NENÍ UVEDENO JINAK
- SPÁDY STŘECH VE VELKÉ VYHNUTÉ ČÁSTI JSOU 2% (1:50), SPÁDY V ÚZKÝCH ČÁSTECH JSOU MINIMÁLNĚ 3% (1:33)
- SKLADBY OKOLNÍCH KOMUNIKACÍ NEJSOU V ŘEŠENÍ SAMOSTATNĚ
- SKLADBY PODLAH JSOU UVEDENY V TECHNICKÉ ZPRÁVĚ
- SAZBY JE SOUČÁSTÍ SAMOSTATNÉ ZADÁVACÍ

ZDIVO

- TVÁRNICE JSOU URČENÉ NA MEZIPŘÍČKY, TÝČ. POHLEDOVÉ ZDIVO. ROHOVÉ A UKONČOVACÍ KUSY V DVEŘNÍCH OTVORECH BUDOU BEZ ZNÁMOTVÝCH SPOJŮ
- POHLEDOVÝ VE ZDIVU BUDOU POUŽITY SYSTÉMOVÉ PŘEKLADY PRO PROVEDENÍ POHLEDOVÉHO ZDIVA, NENÍ AKCEPTOVÁNO PODELNÉ DĚLENÍ TVÁRNIC NA MENŠÍ KUSY
- PŘÍČKY BUDOU ZDĚNY Z PLNÝCH KOMÍNKŮ, PRO MENŠÍ KUSY BUDOU POUŽITY TVÁRNICE URČENÉ K DĚLENÍ NA POLOVINY MÍSTO 25
- PŘÍČKY BUDOU ZDĚNY NA CELOU VÝŠKU MEZI PODLAHOU A STROPEM, NEBUDOU PŘERUŠENY ŽÁDNÝMI VODOROVNÝMI KONSTRUKCEMI
- ZDIVO BUDE ODSTĚNO HYDROFOBNÍMI PROTIPRAŠNÝMI OTĚRUVZDORNÝMI NÁTĚRY A BUDE SNÍMATELNÉ, TO S DVEŘMI BUDE ARCHITEKTY ODSOUHLASENA V RÁMCI AD NA VZORCÍCH PŘÍMO NA STAVBĚ, NÁSTĚRA MUSÍ BÝT PROPUSTNÝ PRO VODNÍ PÁRY
- PŘÍČKY BUDOU ZDĚNY Z PŘÍRODNÍCH A UMĚLÝCH OBVODOVÝCH TVÁRNIC, BUDOU ZDĚNY NA CELOU VÝŠKU MEZI PODLAHOU A STROPEM, NEBUDOU VZORKA PŘERUŠENY ŽÁDNÝMI VODOROVNÝMI KONSTRUKCEMI
- VYZDĚVKU Z DEKORATIVNÍCH PŘÍRODNÍCH TVÁRNIC BUDE ZBAVOVAT NEFUGUJÍCÍ PŘÍZEŇ ZE PRAVIDELNÁLI, JEDEN ROH A JEDEN DVEŘNÍ OTVOR SE SYSTÉMOVÝM PŘEKLADEM. NA TENTO DZDĚK BUDE NÁLEVNÁ HORIZONTÁLNÍ PROTIPRAŠNÝ NÁSTĚRA V CELKEM 5 BAREVNÝCH VARIACÍCH
- ZASTOUPCE ZPRACUJE KLASTOSP PLÁN BETONOVÝCH PŘÍDKOVÝCH TVÁRNIC NEBO TVÁRNICEK A ZEKNSTLITCH PRVKŮ, KTERÝ BUDE ODSOUHLASEN ARCHITEKTEM

NAVIGÁTOR

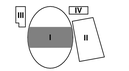

polohopisný systém:
S-JTSK

výškový systém:
Bpv

OBJEKT I. ±0,000=517,825
OBJEKT II. ±0,000=518,950
OBJEKT III. ±0,000=517,665
OBJEKT IV. ±0,000=519,350

investor:
Jihlava
Statutární město Jihlava
Masarykovo náměstí 97/1, 586 01 Jihlava I
T: +420 565 591 111
E: podatelna.oou@jihlava-city.cz

hlavní architekti projektu:
CHYBÍK+KRISTOF
ARCHITEKTI A INŽENÝRSTVÍ
CHK-AU
Čimická kasárna budova V/6/3, 602 00 Brno
T: +420 777 575 444
E: info@chybik-kristof.com

hlavní inženýr projektu:
AED project a. s.
Pod Papírnou 1839, 149 00 Praha 4
T: +420 257 221 111
E: aed@aedprojekt.cz

profese:
AED project a. s.
Pod Papírnou 1839, 149 00 Praha 4
T: +420 257 221 111
E: aed@aedprojekt.cz

stavba:

HORÁCKÁ MULTIFUNKČNÍ ARÉNA V JIHLAVĚ

stupeň:

DOKUMENTACE PRO PROVEDENÍ STAVBY

hlavní architekt projektu:	**Ing. arch. Ondřej Chybík, MAS ETH** **Ing. arch. Jiří Richter**
vedení projektu:	**Ing. Aleš Marek**
hlavní inženýr projektu:	**Ing. Cyberian Kriganský**
zodpovědný projektant části:	**Ing. arch. Jakub Švejda**
vypracoval:	**Ing. arch. Jakub Švejda** **David Šuca** **Tereza Hrabcová** **David Jedlička**

část / profese:
ARCHITEKTONICKO STAVEBNÍ ŘEŠENÍ

příloha:
PŮDORYS 1PP_snížené_b

datum: 01/2022
formát:
měřítko: 1 : 50
zakázkové č.: 19-001_JIHL
číslo změny:
datum změny:
část: D.1.1.
část. příl.: D.1.1.b.1.1.1b
paré: