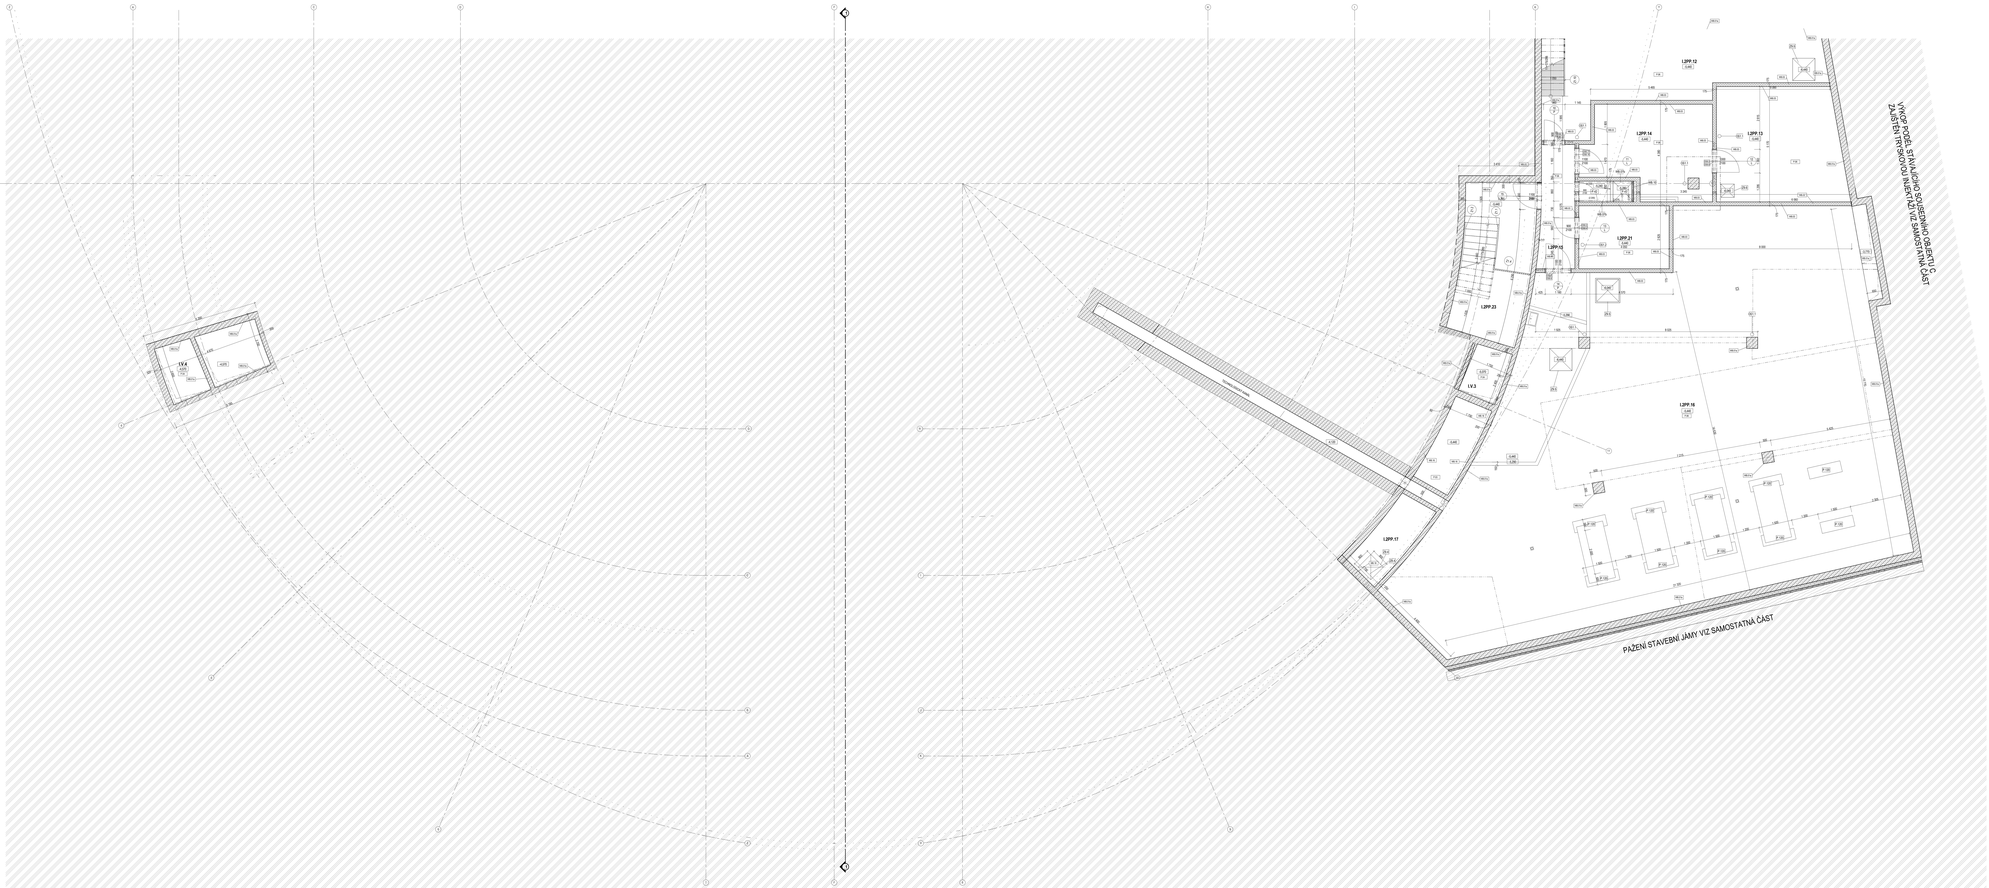

Označení místnosti	Název místnosti	Tabulka místností [1.PP - OBJEKT]									
		Podlaha			Strop			Světlá výška [mm]			
		Plocha [m²]	Dno - podlaha	Povrch podlahy	Dno - strop	Povrch stropu		x	y	Poznámka	

LEGENDA MATERIÁLŮ:

- ETICS/ETK KONSTRUKCE
- BETON PROSTÝ
- ŽELEZOBETON
- ZEMĚ VÝPLŇ Z PŘÍKOPŮ/VÝKOPŮ NEBO ZEMOVÝKOPU TUNNEL
- ZEMĚ (LOŽISKOVÁ TUNNEL - PŘÍSYPNÝ
- KONSTRUKCE ZE KERAMIKY/ZDIVO
- TEPELNÁ IZOLACE DO ALHEDU PROSTŘEDÍ
- TEPELNÁ IZOLACE - EPS
- TEPELNÁ IZOLACE - MINERÁLNÍ
- ZEMINA ROSTLINÉ
- ZEMINA NEROSTNÁ, ZNUTNÁ
- NOTEN
- ZATŘIDĚNÉ PLOCHY
- ZELENÉ STŘECHY - EXTENZIVNÍ ZELEŇ
- KERAMICKÉ KAMENIVO

LEGENDA OZNAČENÍ SKLADEB KONSTRUKCÍ:

SOUHRNÉ PŘEHLEDNÝ NAVRHOVANÝCH SKLADEB

- F.XX PODLAHY
- SK.XX SVISLÉ KONSTRUKCE A VNITŘNÍ POVRCHY
- SP.XX VODOROVNÉ KONSTRUKCE A PODHLEDY
- S.XX STŘECHY A TERASY
- F.XX FASÁDY

LEGENDA VÝPLNÍ OTVORŮ A VÝROBKŮ:

SOUHRNÉ PŘEHLEDNÝ DLE TABULEK

- D.XX DVEŘE
- O.XX OKNA
- FZ FASÁDNÍ OKNA
- LUP.X LEHKÝ OBVODOVÝ PLÁŠŤ
- D.XX/X.X DVEŘE V LEHKÉM OBVODOVÉM PLÁŠTI
- PK.XX HINTERLÜFTUNG/LIŠTA
- D.XX/X.X DVEŘE SE VNITŘNÍ PROSKLENÝ/VÝ A STĚNOU
- VK.XX VRATA A ROLETY
- ZV.X ZAMĚŘENÉ VÝROBKY
- TRA.X TRAVELÁRSKÉ VÝROBKY
- K.X.X KLEMPÍŘSKÉ VÝROBKY
- OST.X OSTATNÍ VÝROBKY
- MTX PLX TZX PRVKY LEDOVÉ PLOCHY
- TTAK TELESKOPICKÉ TRIBUNY

POZNÁMKA:

- DIMENZOVÁNÍ JE URČENA PRO PRŮMĚRNOU VNĚJŠÍ TEPLOTU -15 °C


