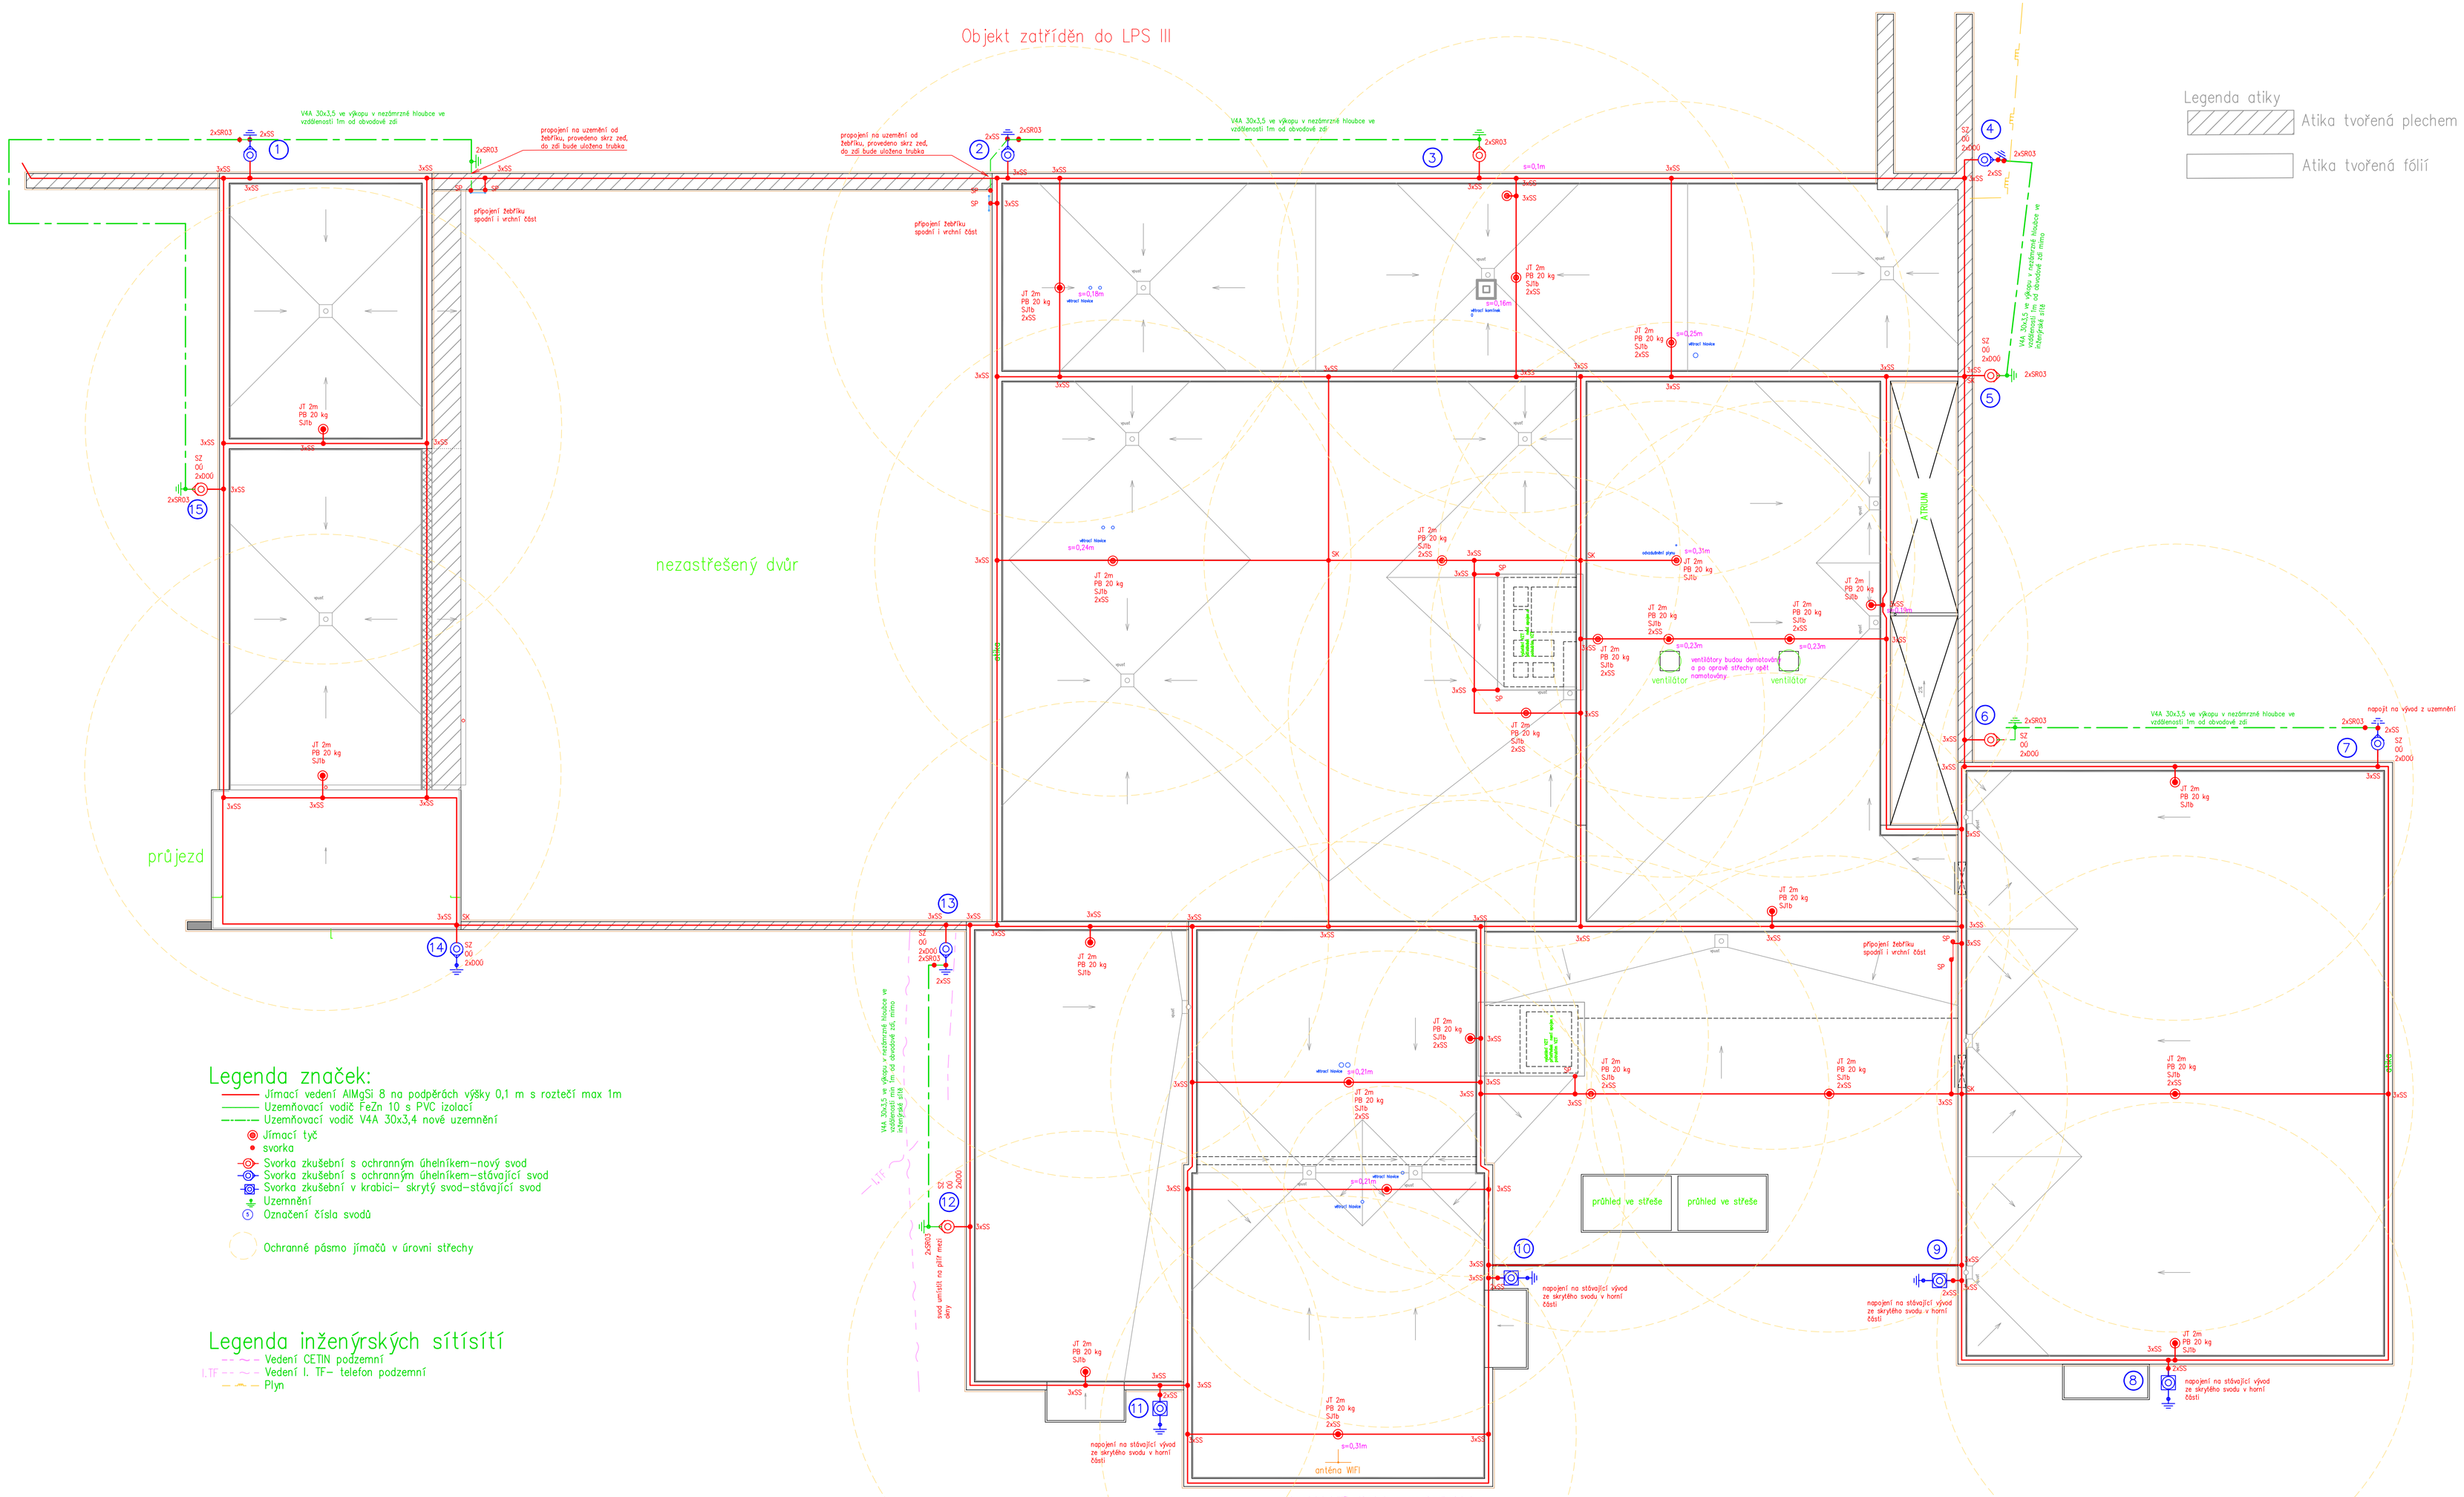

Legenda atiky

Atika tvořená plechem

Atika tvořená fólií

Legenda značek:

- Jímací vedení AlMgSi 8 na podpěrách výšky 0,1 m s roztečí max 1m
- Uzemňovací vodič FeZn 10 s PVC izolací
- Uzemňovací vodič V4A 30x3,4 nové uzemnění
- Jímací tyč
- svorka
- Svorka zkušební s ochranným úhelníkem–nový svod
- Svorka zkušební s ochranným úhelníkem–stávající svod
- Svorka zkušební v krabici– skrytý svod–stávající svod
- Uzemnění
- Označení čísla svodů
- Ochranné pásmo jímačů v úrovni střechy

Legenda inženýrských sítísítí

- Vedení CETIN podzemní
- I.TF – Vedení I. TF– telefon podzemní
- Plyn

Poznámky:
Veškeré kovové předměty nad úrovní střechy budou umístěny do ochranného pásma jímacích tyčí. Na objektu je plánovaná instalace FV panelů. V současné době nejsou známy místa umístění. Po instalaci FV panelů je nutná úprava jímací soustavy! Oprava střech se předpokládá realitovat na tři etapy. Po každé etapě bude část nové jímací soustavy napojena na stávající jímací soustavu.
V trase nového uzemnění jsou inženýrské sítě. Před započetím výkopových prací je nutné všechny sítě v blízkosti trasy uzemňovacího pásku vytyčit a také informovat spráce těchto sítí o práci blízkosti jejich sítí. Nutné dodržovat ČSN 73 6005. Nedílnou součástí PD je technická zpráva

Etapizace záměru

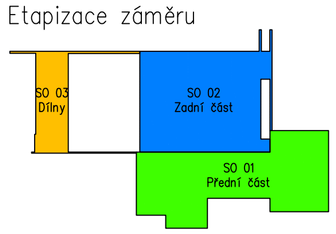

Provozní napětí:
3x230/400V,50Hz
Ochrana před nebezpečným dotykem – automatickým odpojením od zdroje

VEDOUCÍ AKCE	ZODP. PROJEKTANT	VYPRACOVAL
Ing.Petr Šimek	Ing.Michal Nestrojil	Ing.Michal Nestrojil
MÍSTO, OKRES:	Jihlava	Jihlava
INVESTOR :	Statutární město Jihlava, Masarykovo nám.97/1, Jihlava	

AKCE:

Smrčenská 80, Jihlava

Oprava střechy vrchního objektu krematoria

PŘÍLOHA: Jímací soustava a uzemnění

SPA spol. s r.o. JIHLAVA
společnost projektových ateliérů
Havlíčkova 46, 586 01 JIHLAVA
Tel.: 567 306 746, fax: 567 310 377
E-mail: projekce@spa.ji.cz

FORMÁT	8 x A4
DATUM	7/2023
STUPEŇ	DPS
ZAKÁZKA Č.	2305-01-006
MĚŘÍTKO	1:100
ČÍSLO PŘÍLOHY	600