













 

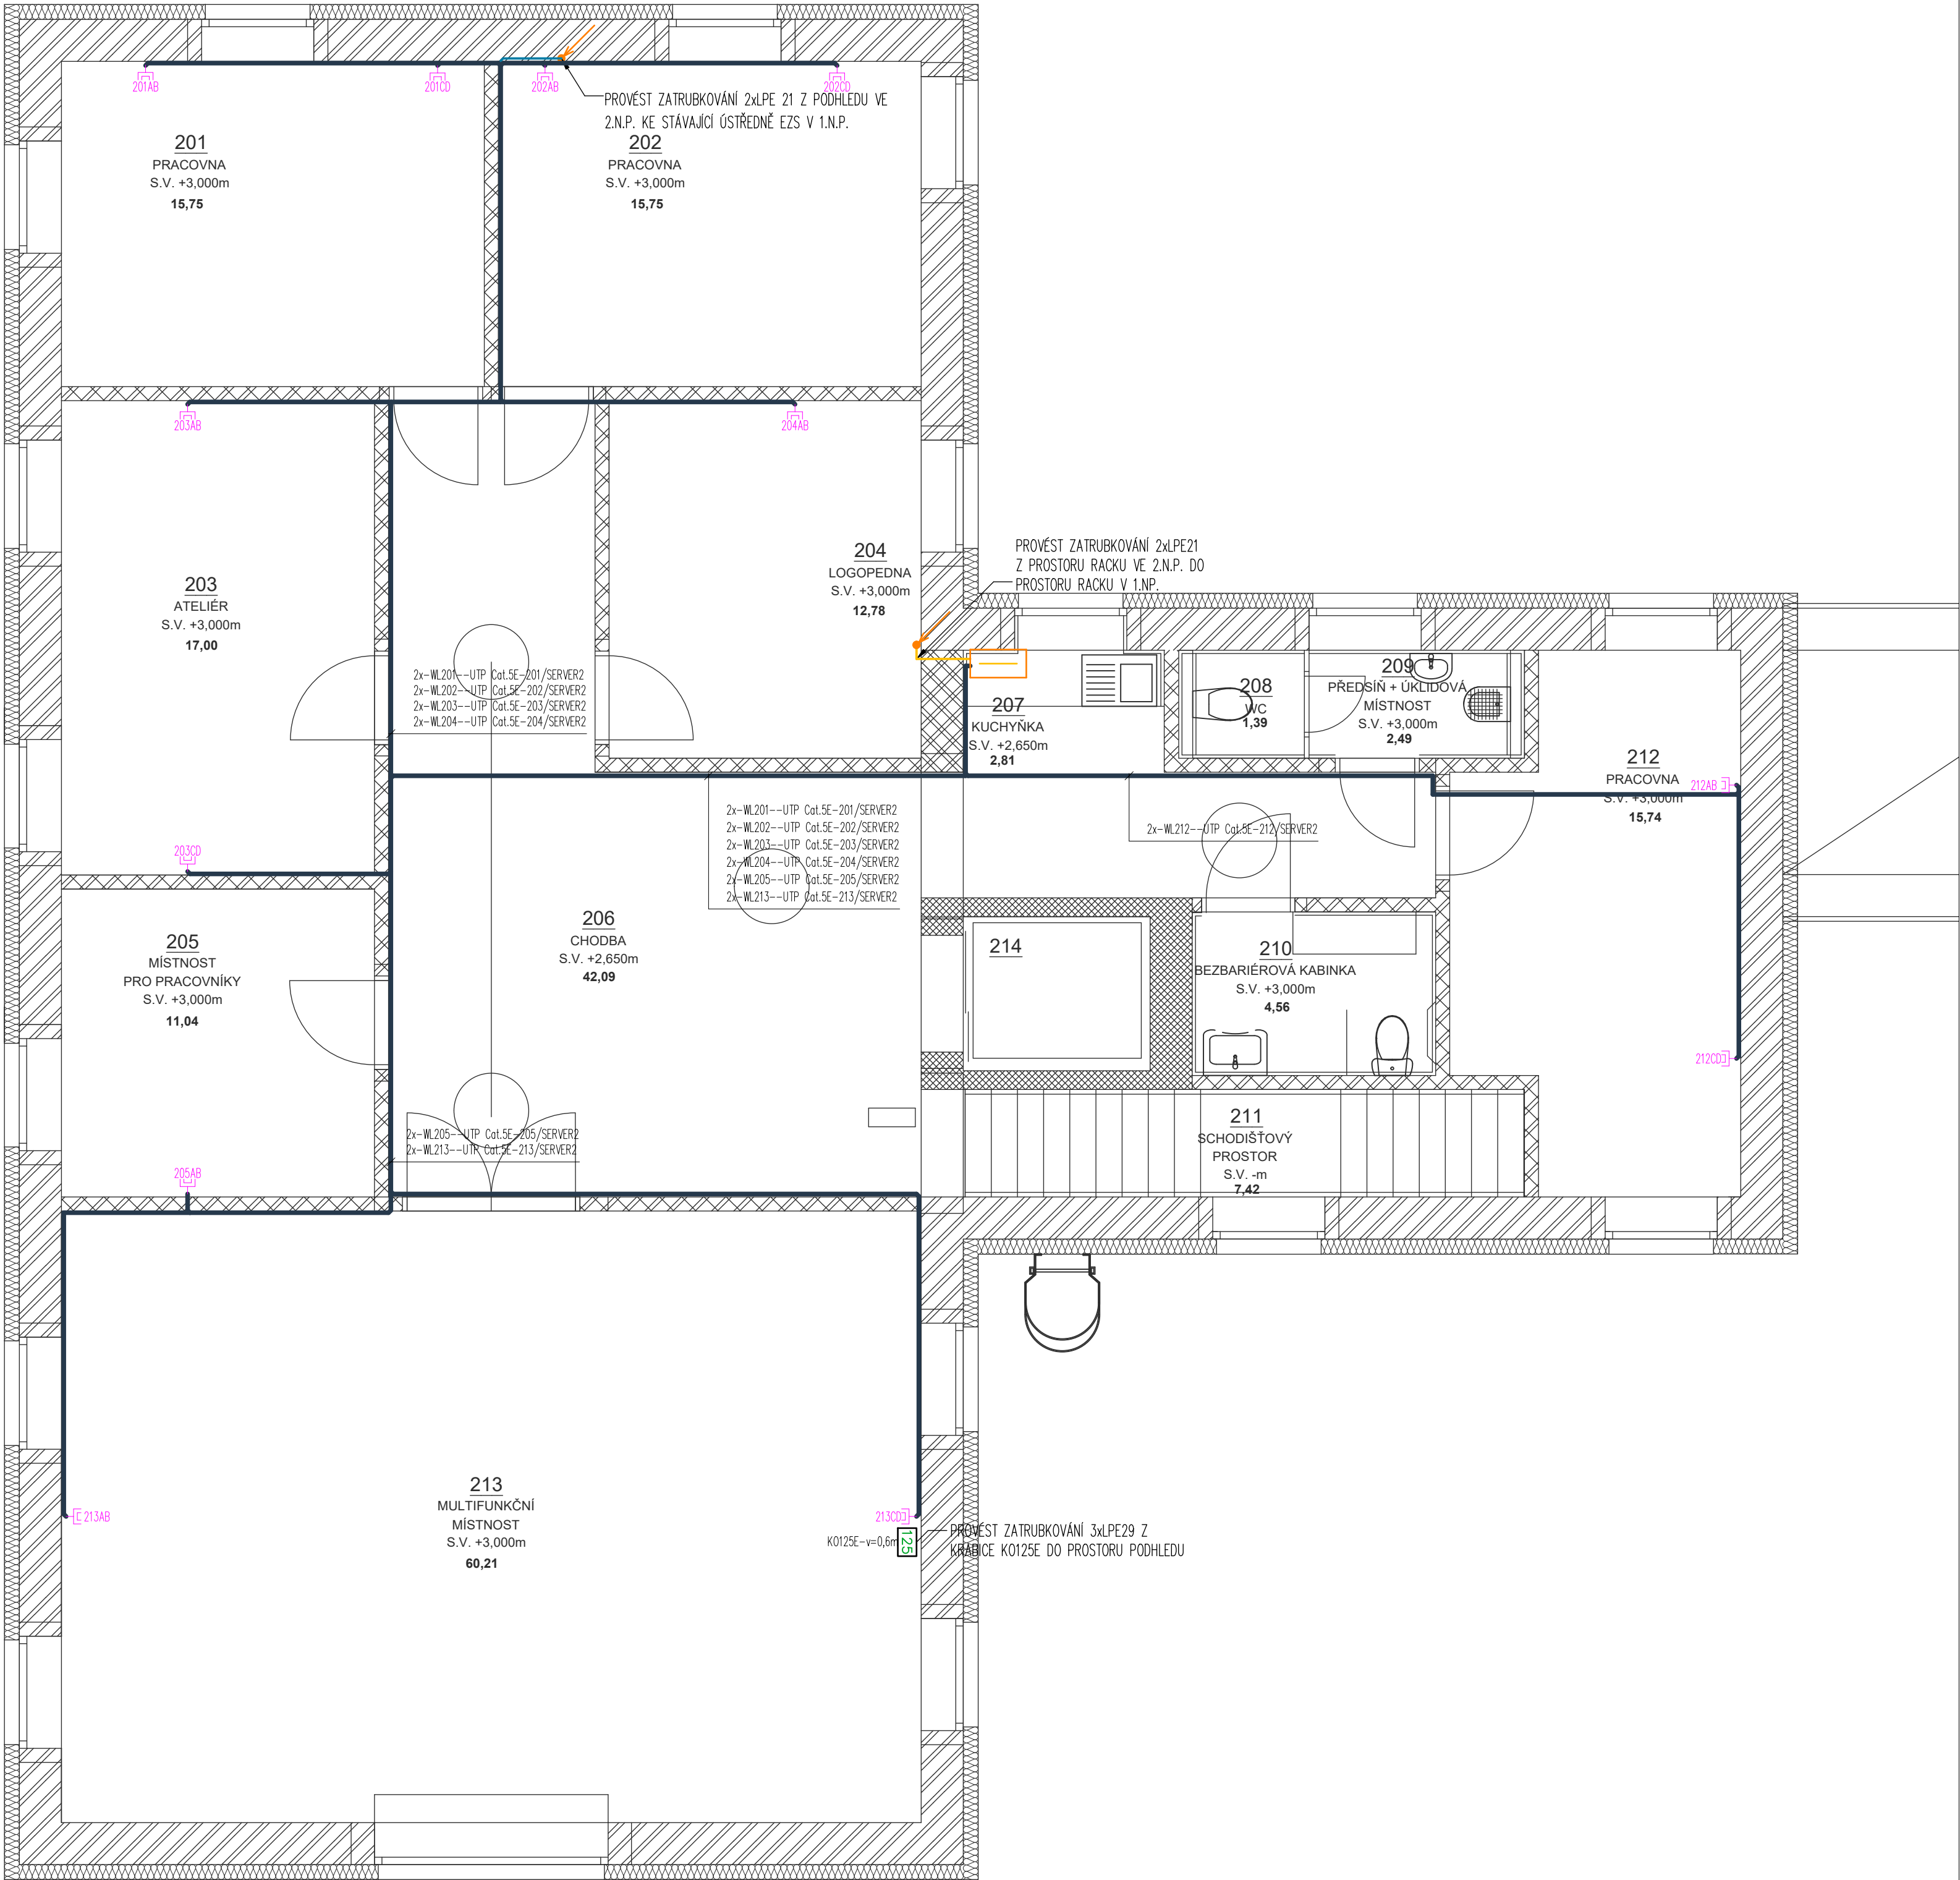


Legenda:

-  Dvojzásuvka 230V
-  Jednopolový vypínač s časovým omezením
-  Křížový vypínač
-  Střídavý vypínač
-  Sériový vypínač
-  Vypínač
-  Zásuvka
-  Nouzové svítidlo piktogram dolu
-  Svítidlo 1
-  Svítidlo nouzového osvětlení s vlastním zdrojem
-  Světelný zdroj
-  Ventilátor
-  Sdružené vedení
-  Světla
-  Vedení obecně
-  Zásuvky



POZNÁMKY:

- ROZVODNÁ SOUSTAVA 3FEN -50Hz/400V-TN-C-S
- OCHRANA PŘED NEBEZPEČNÝM DOTYKOVÝM NAPĚTÍM JE PŘEVEDENA OCHRANNOU AUTOMATICKOU ODPLOUENÍM OD ZDROJE PODLE ČSN 33200-4-41 a d.3
- SVĚTELNÉ ROZVODY BUDOU PŘEVEDENY VODIČI TYPY CYKY-J 3x1,5 A CYKY-J 5x1,5
- ZÁSUVKOVÉ ROZVODY BUDOU PŘEVEDENY VODIČI TYPY CYKY-J 3x2,5 A CYKY-J 5x4
- DODÁVKY JEDNOTLIVÝCH ČÁSTÍ STAVBY JE TŘEBA DŮSLEDNĚ VZÁJEMNĚ PRŮBĚŽNĚ KOORDINOVAT S OHLEDEM NA POSTUPY PROVÁDĚNÍ A SPOLEČNĚ TRÁSY ROZVODŮ
- PŘI REALIZACI STAVBY BUDOU DODRŽENY PLATNÉ ČSN A MONTÁŽNÍ NÁVODY VÝROBCŮ DODÁVANÝCH MATERIÁLŮ
- VÝŠKY VYPÍNAČŮ A ZÁSUVEK SÚU UPRÁVENY DLE NŮREM A POŽADAVKŮ INVESTORA A JE NUTNÉ JE KOORDINOVAT S OSTATNÍMI ZAŘÍZENÍMI A VYBAVENÍM DANÝCH PROSTOR
- VÝŠKY OSÁZENÍ VYPÍNAČŮ JSOU OBECNĚ STANOVENY NA 120cm NAD ZAPRAVENOU PODLAHOU. V ATYPICKÝCH PROSTORÁCH A PŘÍPÁDECH BUDOU VÝŠKY KONZULTOVÁNY S PROVOZOVATELEM, POPŘ. S PROJEKTANTEM
- VÝŠKY OSÁZENÍ ZÁSUVEK JSOU OBECNĚ STANOVENY NA 40cm a 120cm NAD ZAPRAVENOU PODLAHOU. V ATYPICKÝCH PROSTORÁCH A PŘÍPÁDECH BUDOU VÝŠKY KONZULTOVÁNY S PROVOZOVATELEM, POPŘ. S PROJEKTANTEM

INVESTOR: Statutární město Jihlava <small>Masarykovo náměstí 1 586 01 Jihlava</small>		PROJEKTANT ČESTI: PETRAČLIX <small>PROJEKTOVÁNÍ ELEKTRICKÝCH ZAŘÍZENÍ</small>		GENERÁLNÍ PROJEKTANT:	
MÍSTO STAVBY:	Demlova 25, Jihlava	VYPRACOVAL:	PETRAČLIX	AUTOR:	
STAVEBNÍ ORÁD:	Jihlava	ZODP.PROJEKTANT:	PETRAČLIX	ARCH. NÁVRH:	
NÁZEV AKCE: Nástavba budovy MŠ a SPC Demlova 28, Jihlava				FORMÁT:	A2
				DATUM:	3.5.2022
				STUPEŇ PD:	DPS
				Č. ZAKÁZKY:	011/2022
OBJEKT: Mateřská škola a Speciální pedagogické centrum Jihlava p.o.				MĚŘÍTKO:	1:50
				SOUBOR:	
ČÁST: D1.4 TECHNICKÁ PROSTŘEDÍ STAVBY c) zařízení silnoproudé elektrotechniky, včetně hromosvodů				Č.VÝKRESU:	5
				C. PÁŘE	1
OBSAH: PŮDORYS SLABOPROUDÝCH ROZVODŮ - 2.N.P					