


VÝZTUŽ SCHODIŠTĚ U TERASY

š = 2,0 m

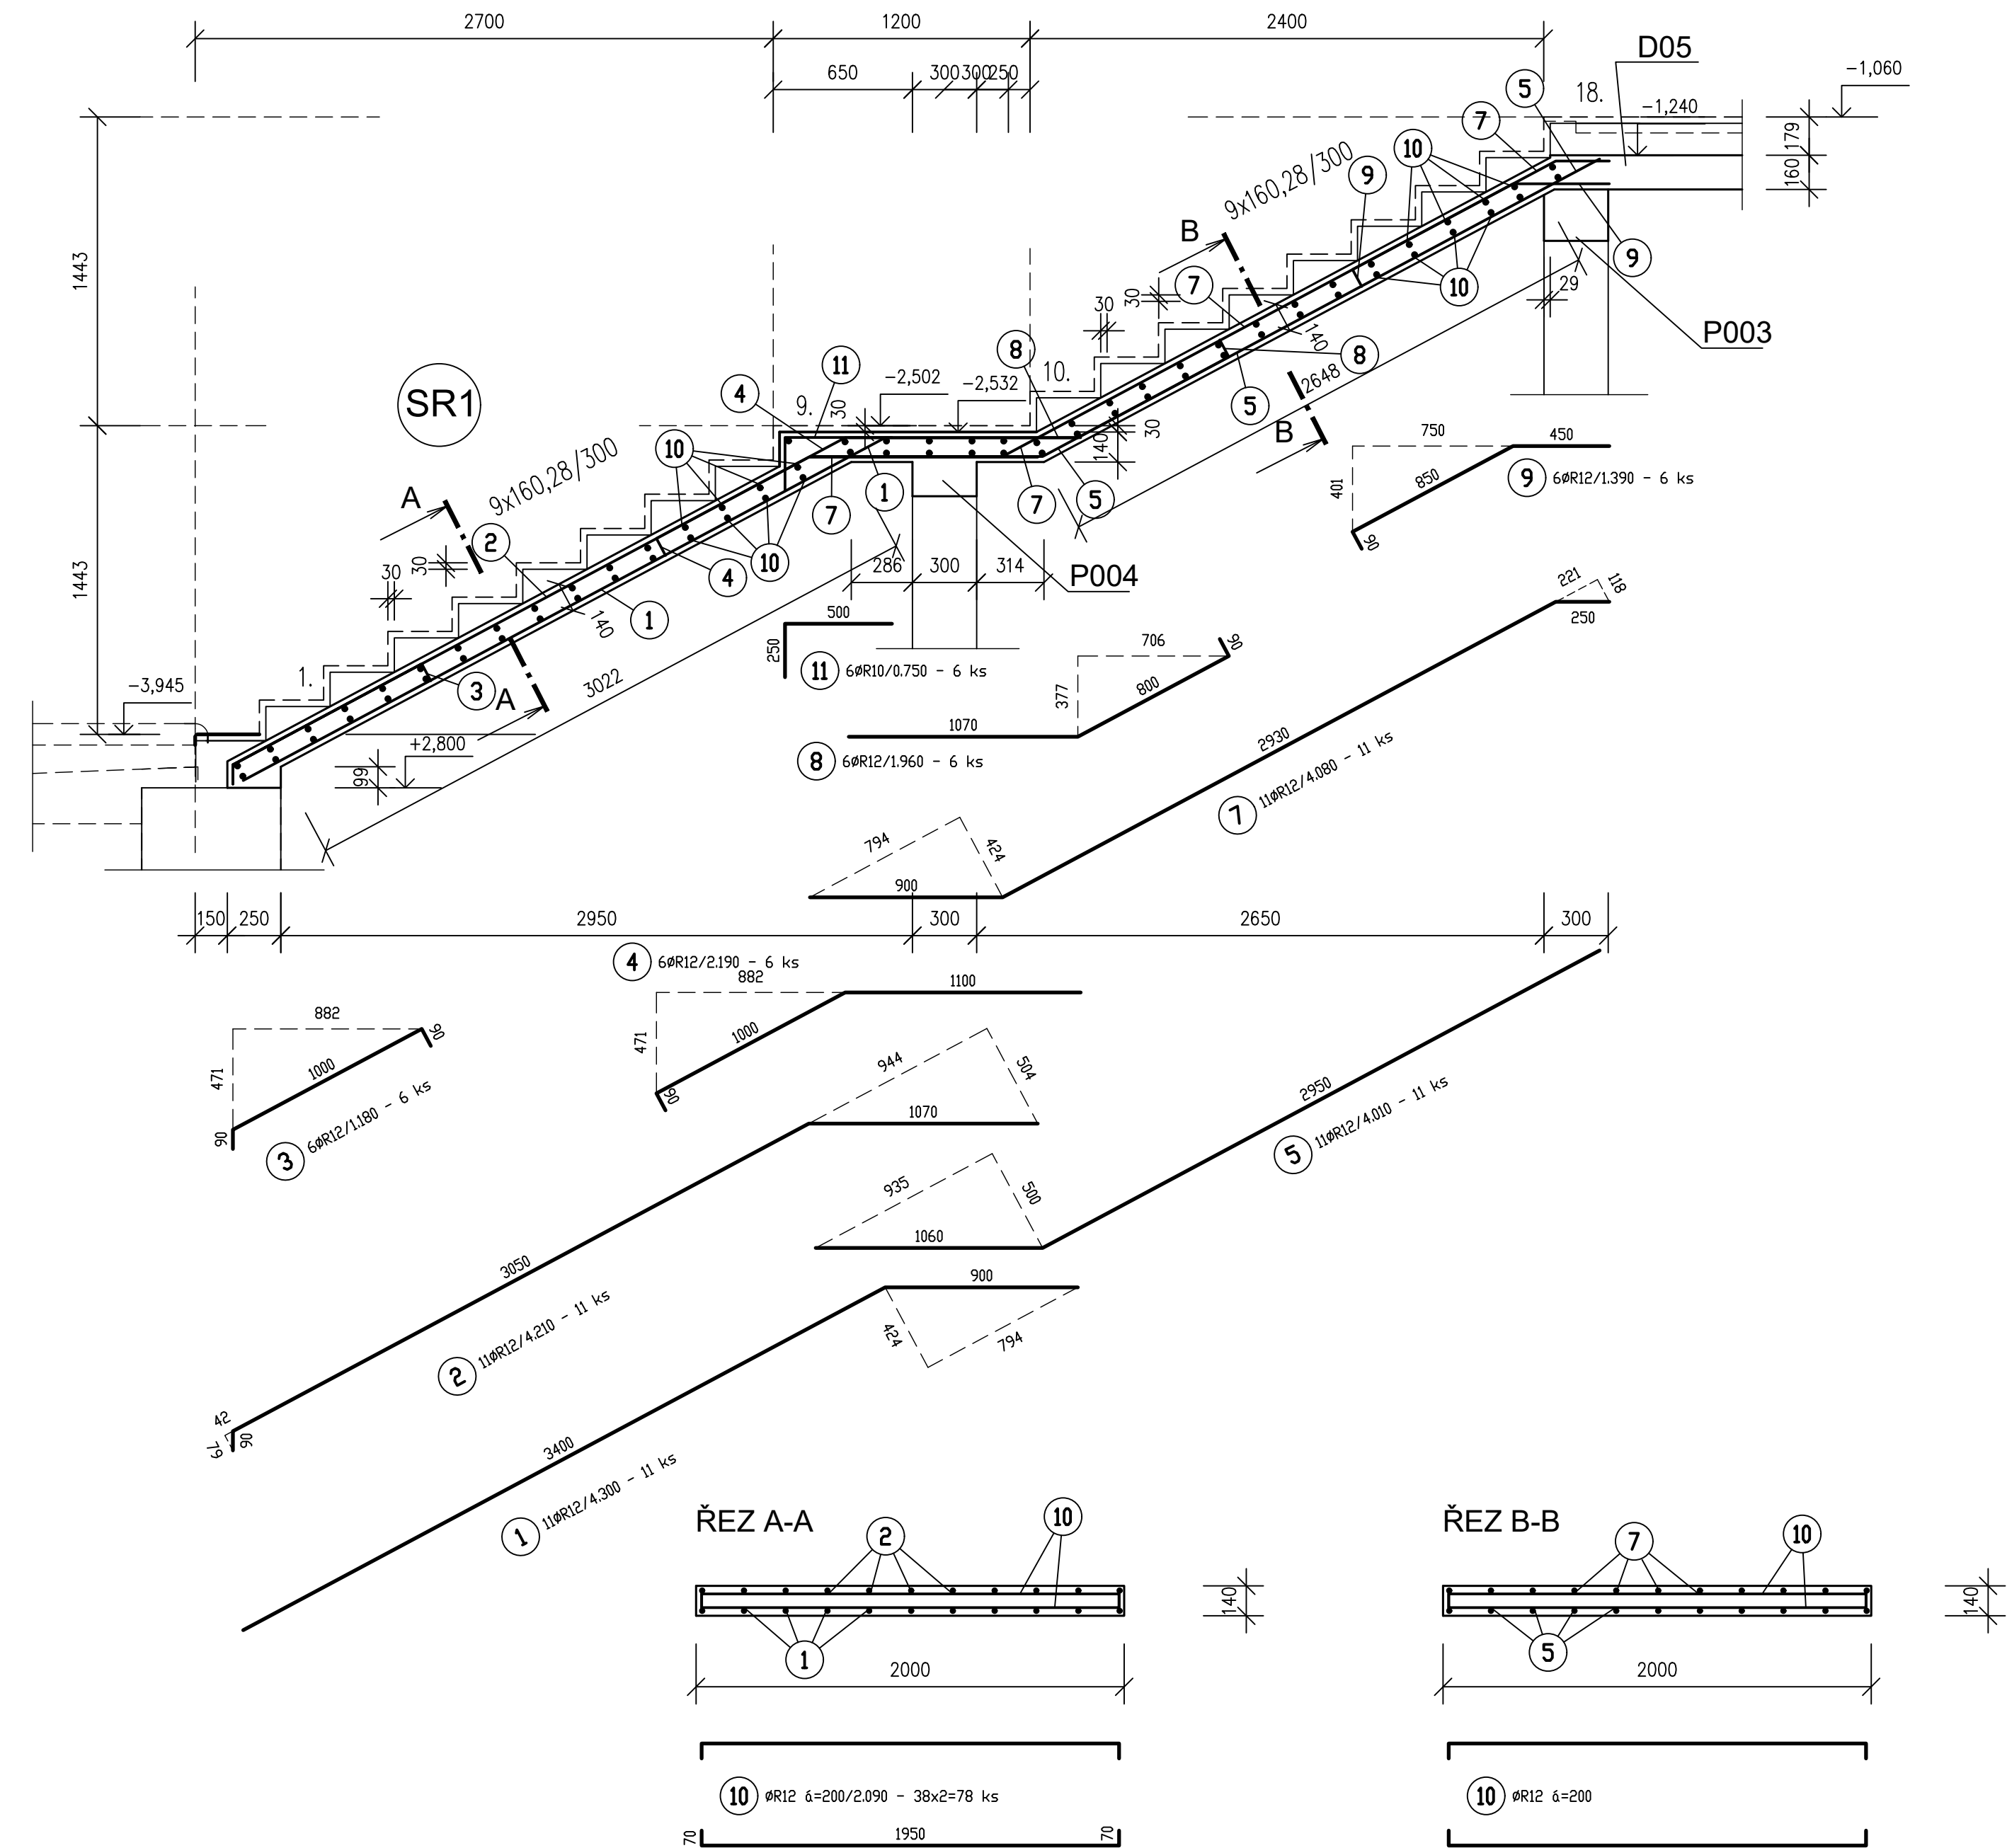

VÝKAZ VÝZTUŽE

Č.P.	ø	Délka	Počet	Délka [m]	
				10505	R12
1	R12	4.30	11		47.300
2	R12	4.21	11		46.310
3	R12	1.18	6		7.080
4	R12	2.19	6		13.140
5	R12	4.01	11		44.110
7	R12	4.08	11		44.880
8	R12	1.96	6		11.760
9	R12	1.39	6		8.340
10	R12	2.09	78		163.020
11	R10	0.75	6	4.500	
Celková délka [m]				4.500	385.940
Specifická hmotnost [kg/m]				0.617	0.888
Celková hmotnost [kg]				2.777	342.715
Celková hmotnost [kg]				345.491	

UPOZORNĚNÍ

VÝZTUŽ NAVAZUJÍCÍCH PRŮVLAKŮ P003, P004 A DESKY D05 – VIZ SAMOSTATNÉ VÝKRESY VÝZTUŽE

POZNÁMKA

- 1/ DÉLKY JEDNOTLIVÝCH ÚSEKŮ VÝZTUŽNÝCH PRUTŮ JSOU VZTAŽENY KE STŘEDNICI (OSE) VÝZTUŽE
- 2/ PŘED VÝROBOU VÝZTUŽE STROPNÍ KONSTRUKCE JE NUTNO OVĚŘIT SKUTEČNÉ PŮDORYSNÉ ROZMĚRY STAVBY
- 3/ KRYTÍ HLAVNÍ VÝZTUŽE JE 20mm
- 4/ PRO ZAJIŠTĚNÍ POŽADOVANÉHO KRYTÍ VÝZTUŽE BUDOU POUŽITY SYSTÉMOVÉ DISTANČNÍ PRVKY DODAVATELE ŽB KONSTRUKCÍ
- 5/ SCHODIŠŤOVÉ STUPNĚ BUDOU BETONOVÁNY PŘI BETONÁŽI RAMEN SCHODIŠTĚ

BETON: C25/30 XC2 - Dmax22-S3

OCEL : B500B (R) – KRYTÍ HLAVNÍ VÝZTUŽE 20mm

"DOKUMENTACE JE DUŠEVNÍM MAJETKEM FIRMY HUTNÍ PROJEKT Frýdek-Místek a.s. A NESMÍ BÝT POUŽITA BEZ JEJÍHO VĚDOMÍ."

a)				
OZN.	ZMĚNA	DATUM	PROVEDL	KONTROLA
VYPRACOVAL	ING. MILAN PETRŮ			
PROJEKTANT	ING. MILAN PETRŮ			
SCHVÁLIL	ING. MICHAL ONDROUŠEK			
KONTROLOVAL	ING. MICHAL ONDROUŠEK			
INVESTOR	Statutární město Jihlava			
MÍSTO STAVBY	Rošického 2684/6, 586 01 Jihlava			
STAVBA	BAZÉN E.ROŠICKÉHO 6, JIHLAVA REKONSTRUKCE BAZÉNOVÝCH VAN V OBJEKTU			
SO01 KRYTÝ BAZÉN STAVEBNÉ KONSTRUKČNÍ ŘEŠENÍ		Č. ZAK.	11345-003-000	
VÝZTUŽ SCHODIŠTĚ		ARCHIVNÍ ČÍSLO	HP4-2-102242	
		LISTŮ	1	POČET A4 4
		MĚŘITKO	1:25	POŘADOVÉ Č. 10