


SO301-Přeložka vodovodu
TLT 150, dl. 589,0m

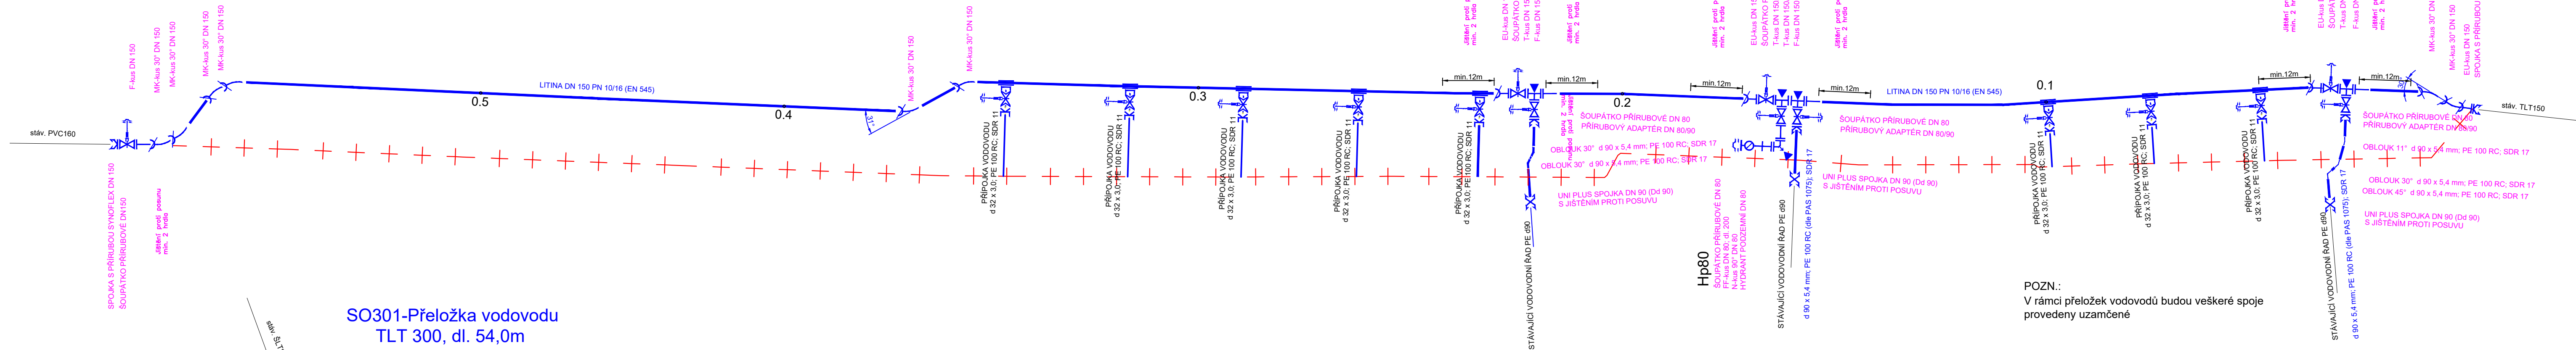



POZN.:
V rámci přeložek vodovodů budou veškeré spoje provedeny uzamčené


D.

SOUŘADNICOVÝ SYSTÉM: JTSK

VÝŠKOVÝ SYSTÉM: B.p.v.

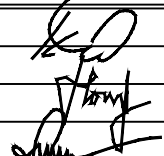VEDOUcí PROJEKTANT	ING. KOTLÁN			Profi Jihlava, spol. s r.o., Pod Příkopem 6, 586 01 Jihlava tel.: 567 579 151, www.profi-jiz.cz
ZODP. PROJEKTANT	ING. KOTLÁN			
VYPRACOVAL	HORSKÝ			
KONTROLOVAL	ING. SEDLÁK			
OBJEDNATEL, INVESTOR			STATUTÁRNÍ MĚSTO JIHLAVA	
NÁZEV AKCE:			FORMÁT 4 A4 DATUM ZÁŘÍ 2023 STUPEŇ DUSP, PDPS ZAK. Č. 2022-000073 PARÉ Č.	
VODOVOD A KANALIZACE UL. RANTÍŘOVSKÁ, JIHLAVA				
OBSAH			MĚŘITKO	Č. VÝKRESU
Kladečské schéma vodovodu			-- : --	D.3.08

SO301-Přeložka vodovodu
TLT 300, dl. 54,0m

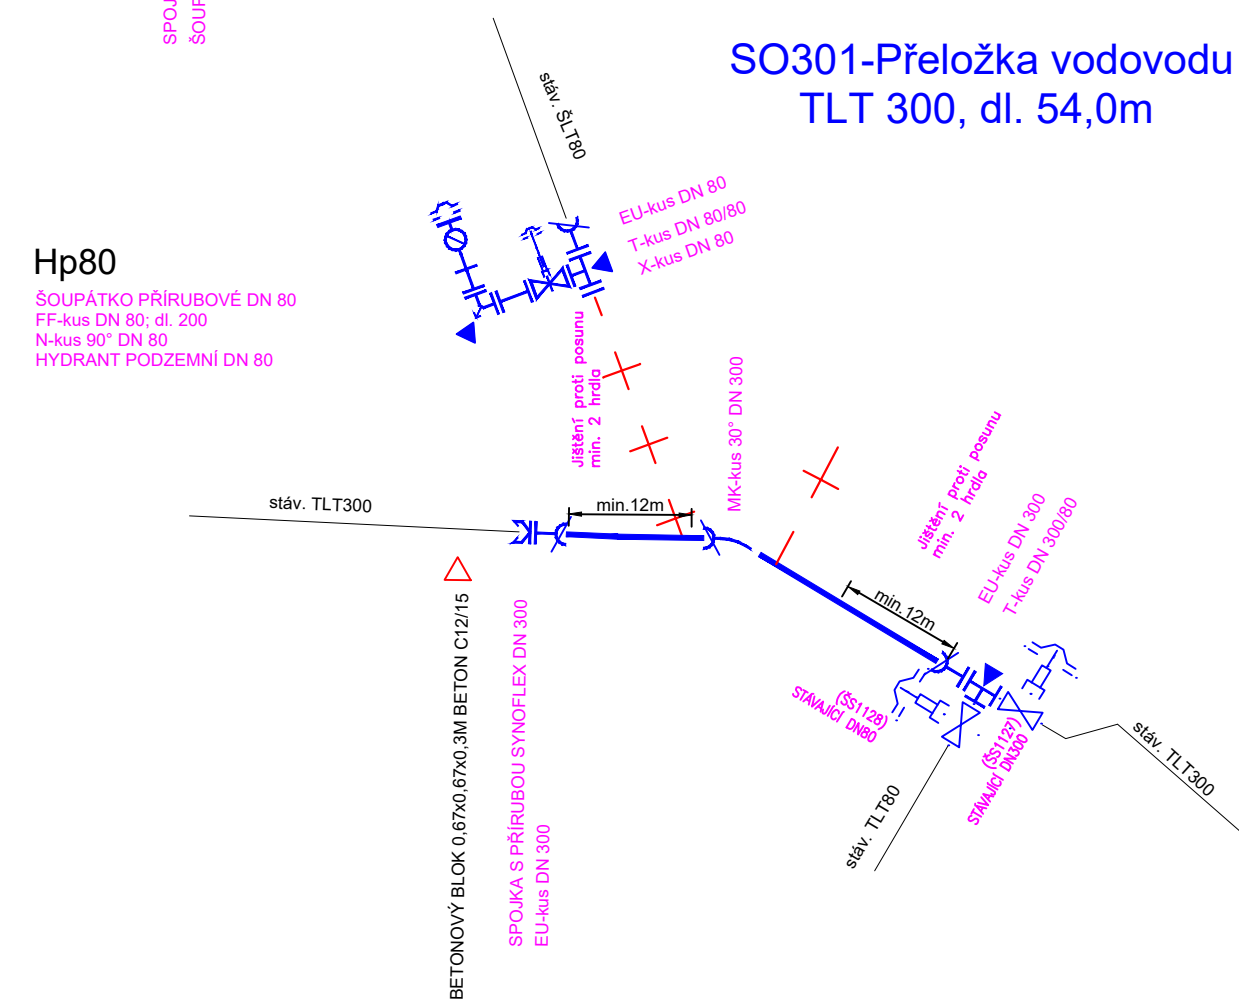

KLADČSKÉ SCHÉMA PŘÍPOJKY VODOVODU

- pro rodinné domy

NAVRT. PAS HACOM DN150/ 1",
ŠOUPÁTKO S ISO VYST. č. 2800, DN 1", HAWLE
ZEMNÍ SOUPR. TELESKOP. č. 9601, HAWLE
PODKLADOVÁ DESKA č. 3481, HAWLE
POKLOP č. 1650, HAWLE

