
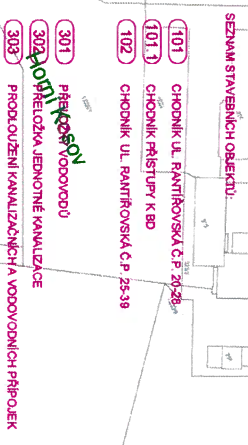


M 1 : 1000

[illegible]

HM/SC/2014/2022

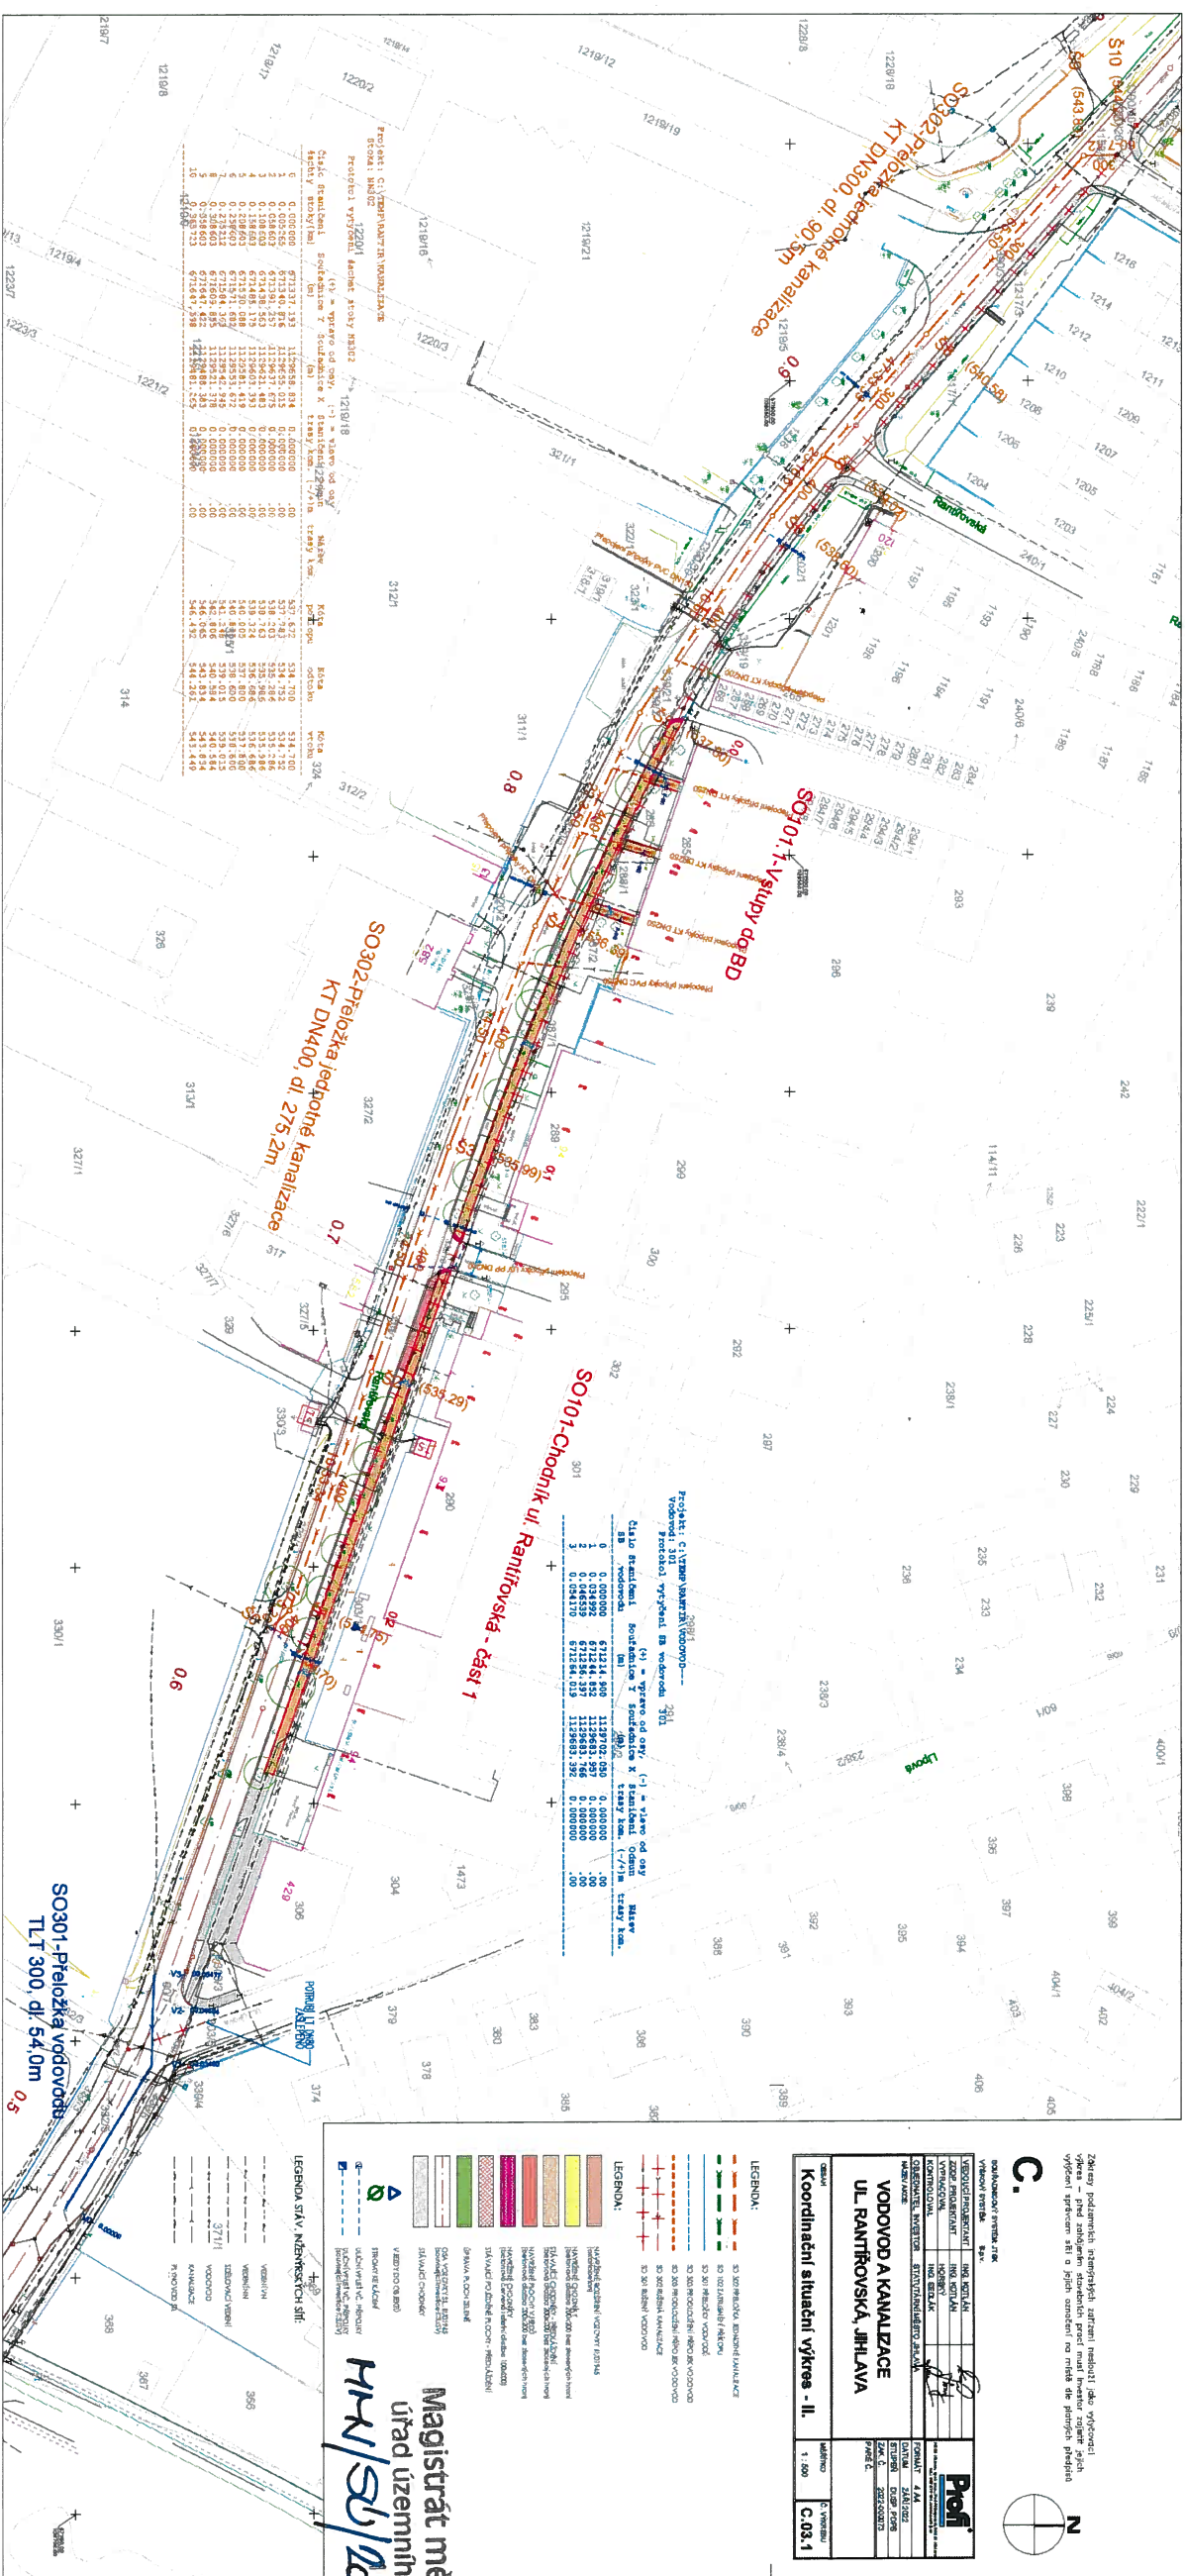


C.

724/1




OBSAH	



Magistrát města Jihlavy
úřad územního plánování
1156
1157
