
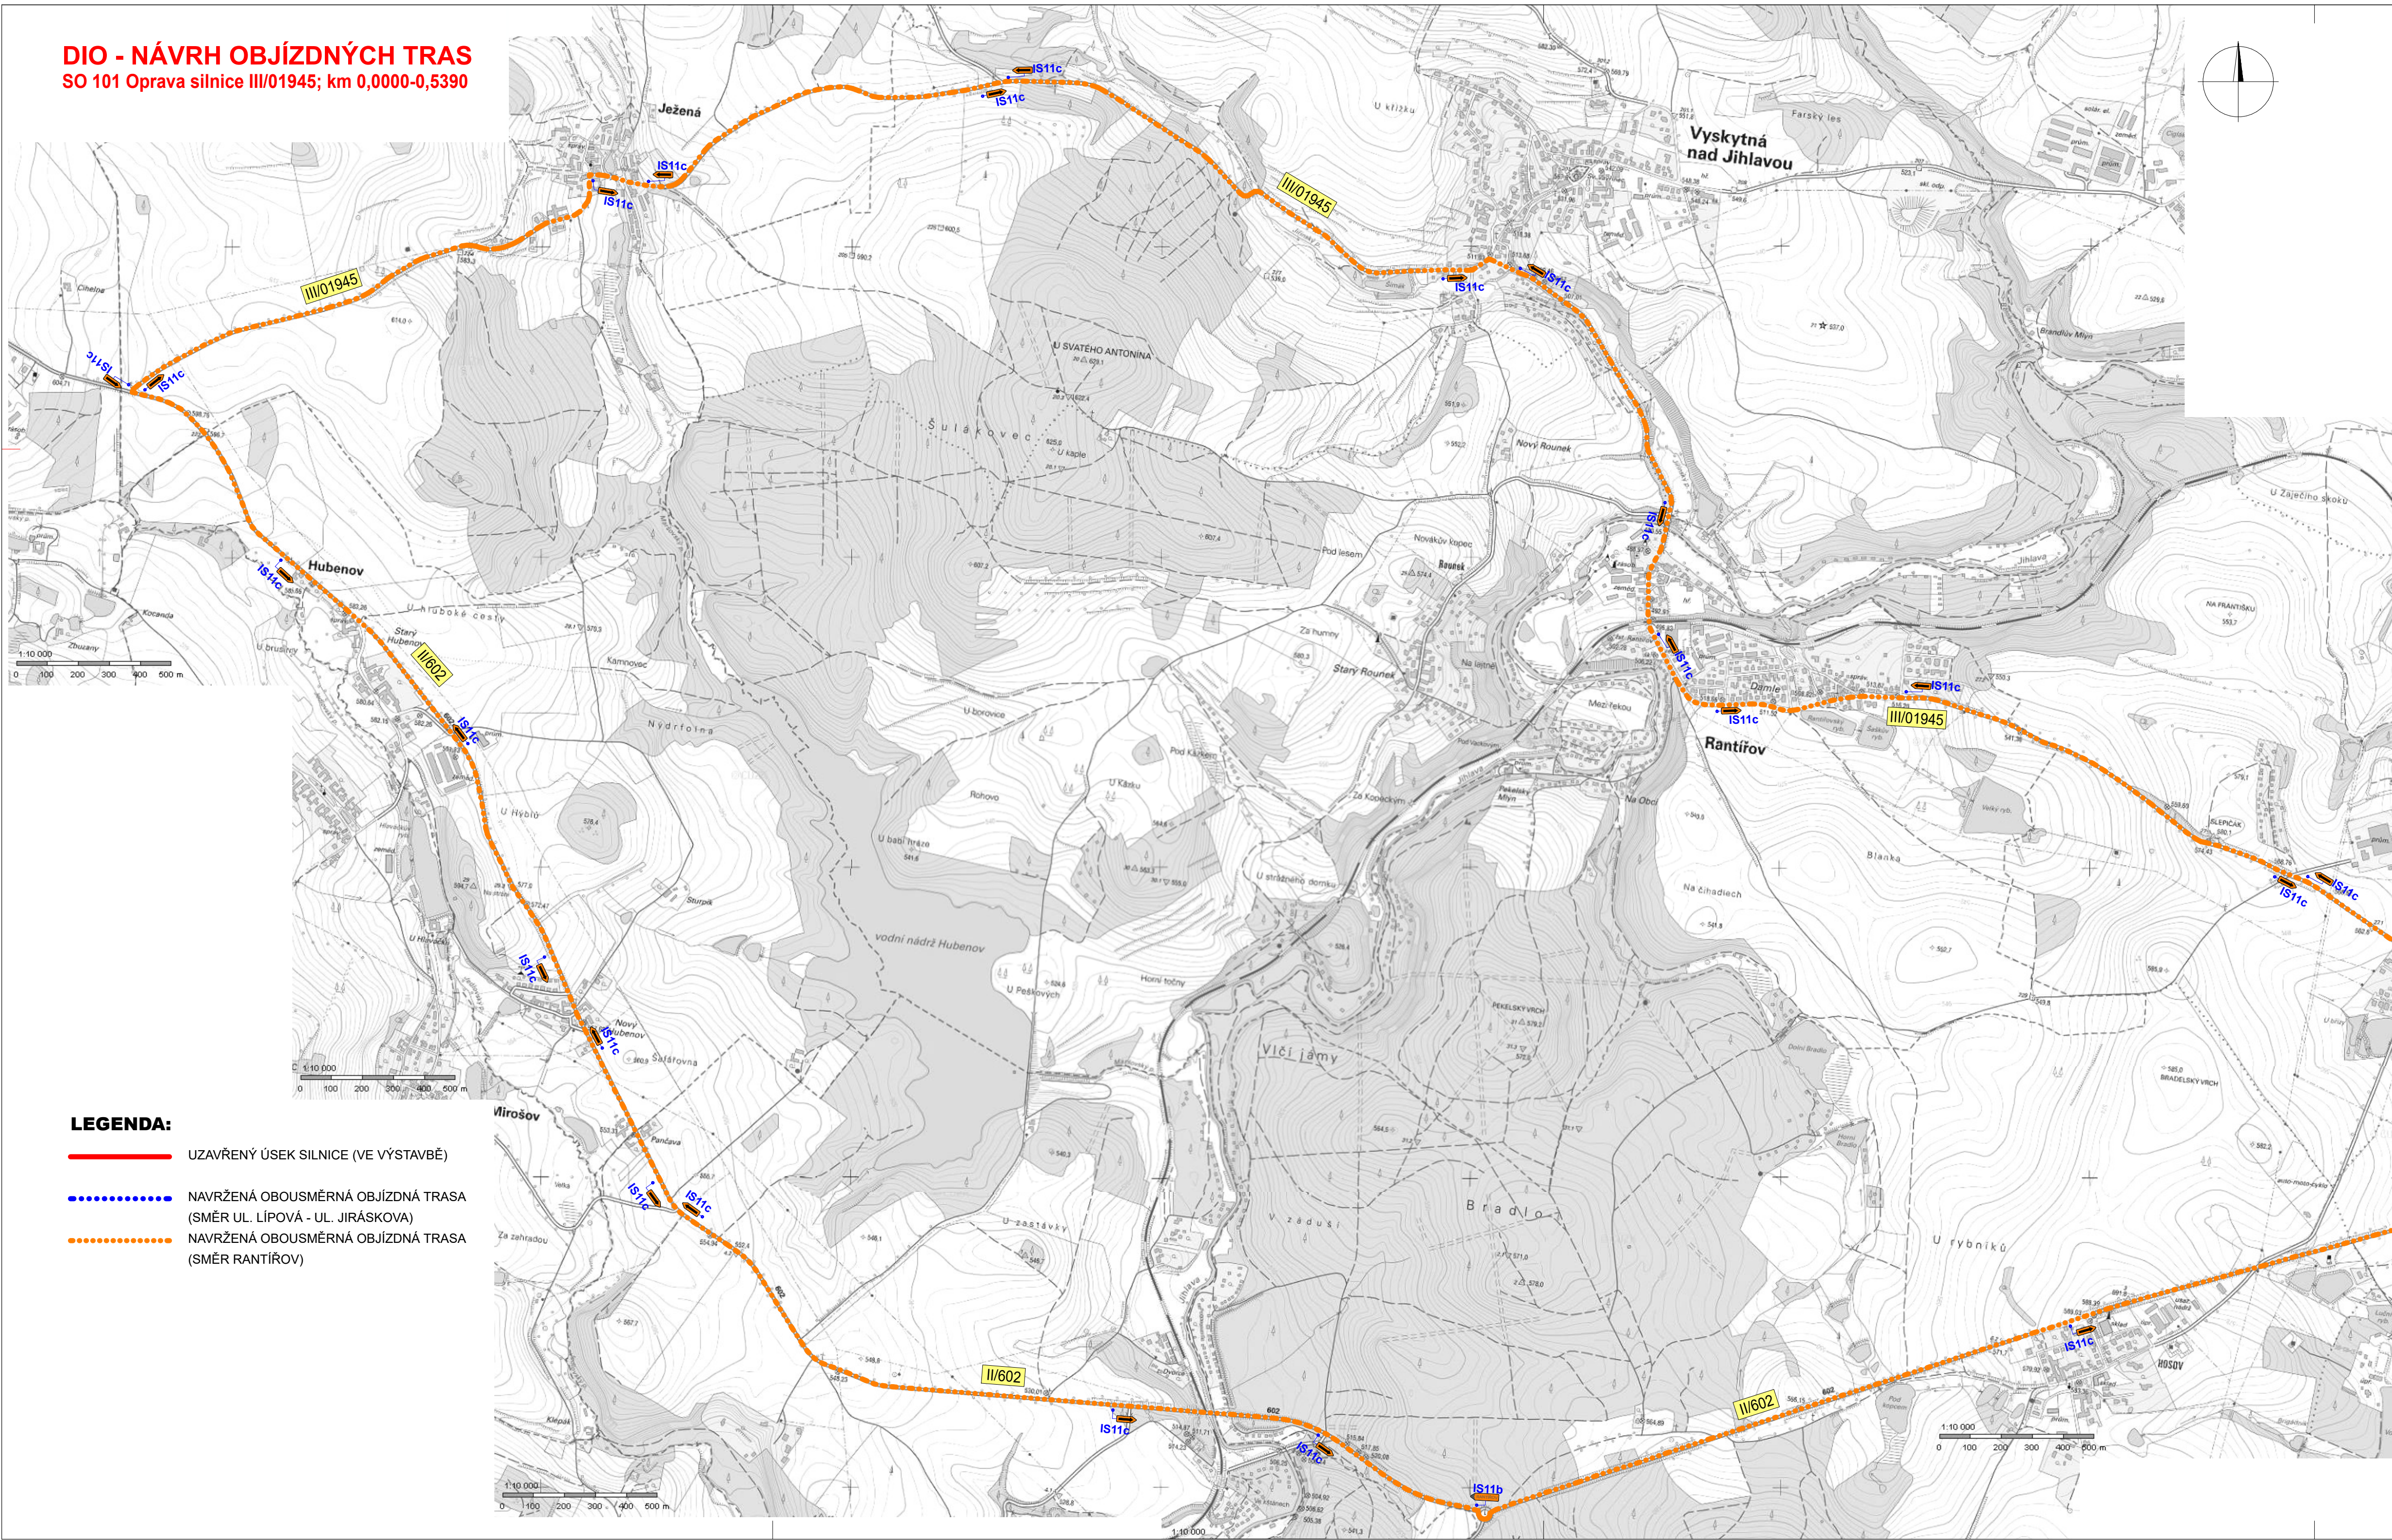
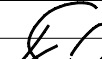



DIO - NÁVRH OBJÍZDNÝCH TRAS
SO 101 Oprava silnice III/01945; km 0,0000-0,5390

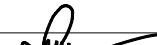

- LEGENDA:**
- UZAVŘENÝ ÚSEK SILNICE (VE VÝSTAVBĚ)
 - NAVRŽENÁ OBOUSMĚRNÁ OBJÍZDNÁ TRASA (SMĚR UL. LÍPOVÁ - UL. JIRÁSKOVA)
 - NAVRŽENÁ OBOUSMĚRNÁ OBJÍZDNÁ TRASA (SMĚR RANTÍŘOV)

E.

VEDOUČÍ PROJEKTANT		ING. KOTLÁN			<div> PRON Jihlava, spol. s r.o., Pod Příkopem 6, 586 01 Jihlava tel: 567 579 151, www.profi.cz</div>
ZODP. PROJEKTANT		ING. KOTLÁN			
VYPRACOVAL					
KONTROLOVAL		ING. SEDLÁČEK			
OBJEDNATEL, INVESTOR			Krajská správa a údržba silnic Vysočiny, p.o.		
NÁZEV AKCE:			FORMÁT 8 A4		
III/01945 JIHLAVA, UL. RANTÍŘOVSKÁ			DATUM 04/2022		
			STUPEŇ DUSP, PDPS		
			ZAK. Č. 2021-000129		
			PARÉ Č.		
OBSAH			MĚŘITKO		
Situace objízdných tras I.			Č. VÝKRESU 02		

