


DIO - NÁVRH OBJÍZDNÝCH TRAS  
SO 102 Oprava silnice III/01945; km 0,5390-1,4806

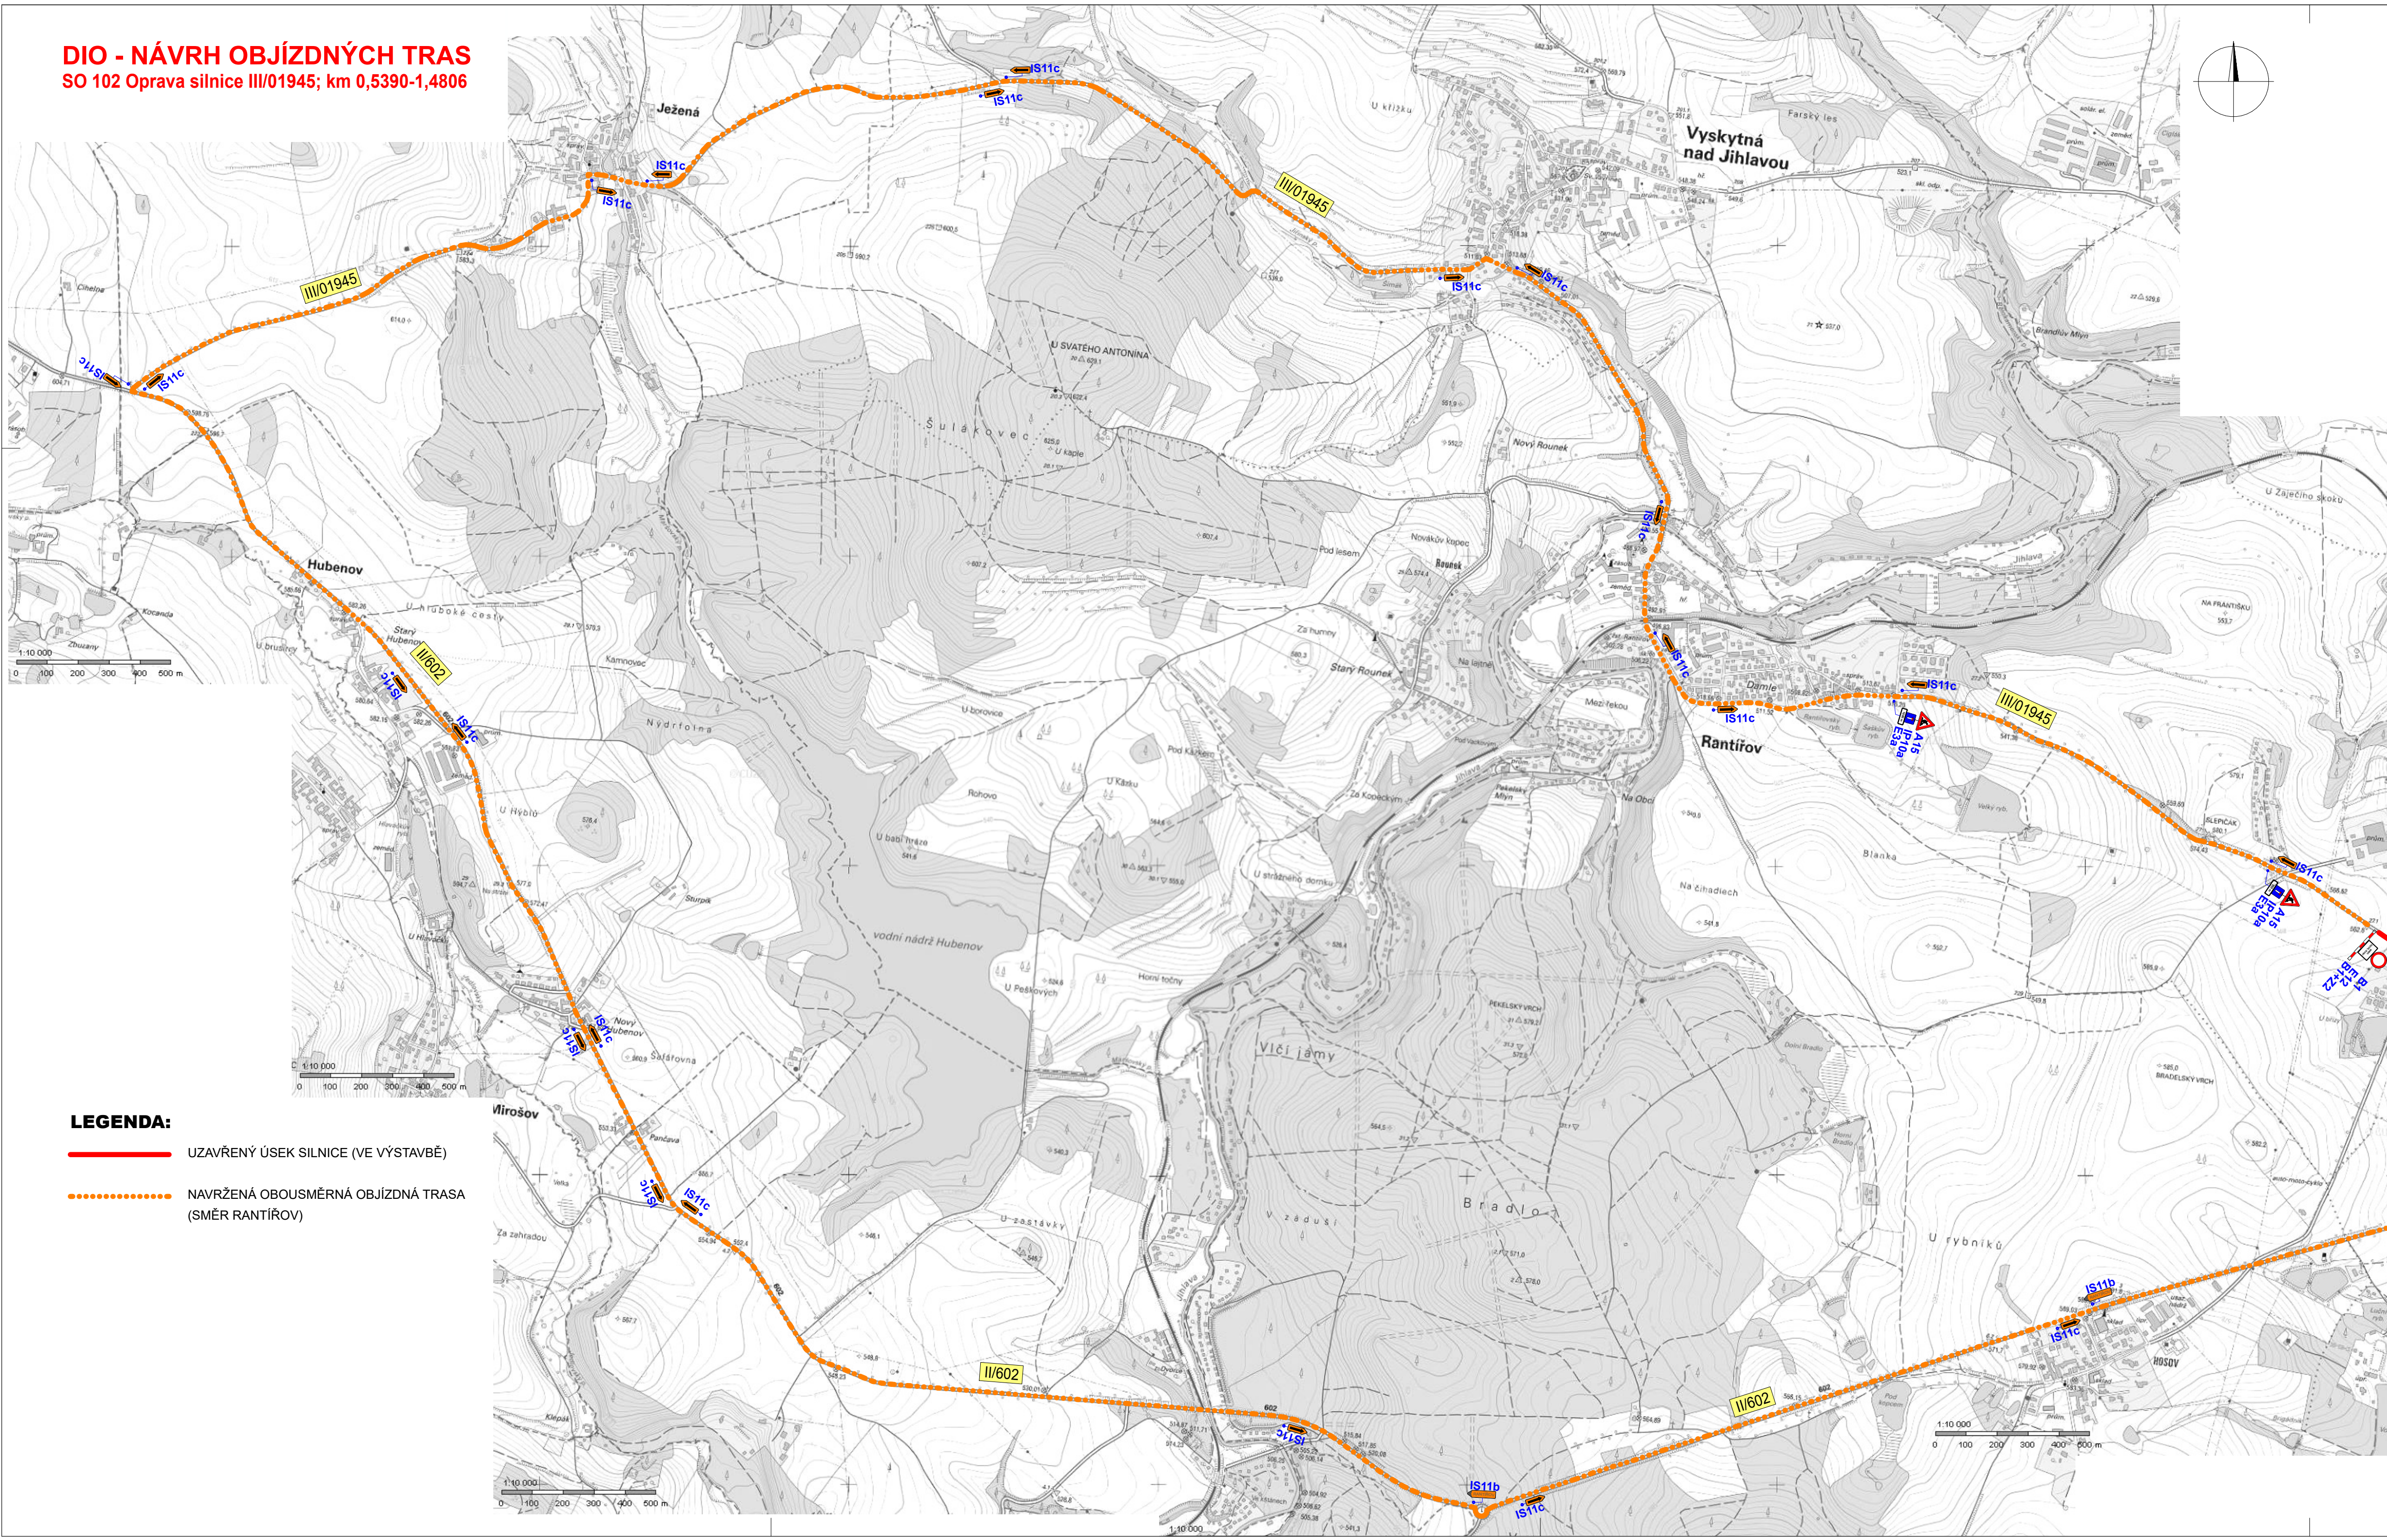

E.

VEDOUcí PROJEKTANT	ING. KOTLÁN		<b>Profi</b> PRON Jihlava, spol. s r.o., Pod Příkopem 6, 586 01 Jihlava tel.: 567 579 151, www.profi.cz
ZODP. PROJEKTANT	ING. KOTLÁN		
VYPRACOVAL			
KONTRLOVAL	ING. SEDLÁK		
OBJEDNATEL, INVESTOR	Krajská správa a údržba silnic Vysočiny, p.o.		
NÁZEV AKCE:	III/01945 JIHLAVA, UL. RANTÍŘOVSKÁ		
FORMÁT	8 A4		
DATUM	04/2022		
STUPEŇ	DUSP, PDPS		
ZAK. Č.	2021-000129		
PARÉ Č.			
OBDAH	Situace objízdných tras II.		
MĚRÍTKO	----		
Č. VÝKRESU	03		

