


MĚŘÍTKO
1 : 500/100

PODÉLNÝ PROFIL – VĚTEV "C"

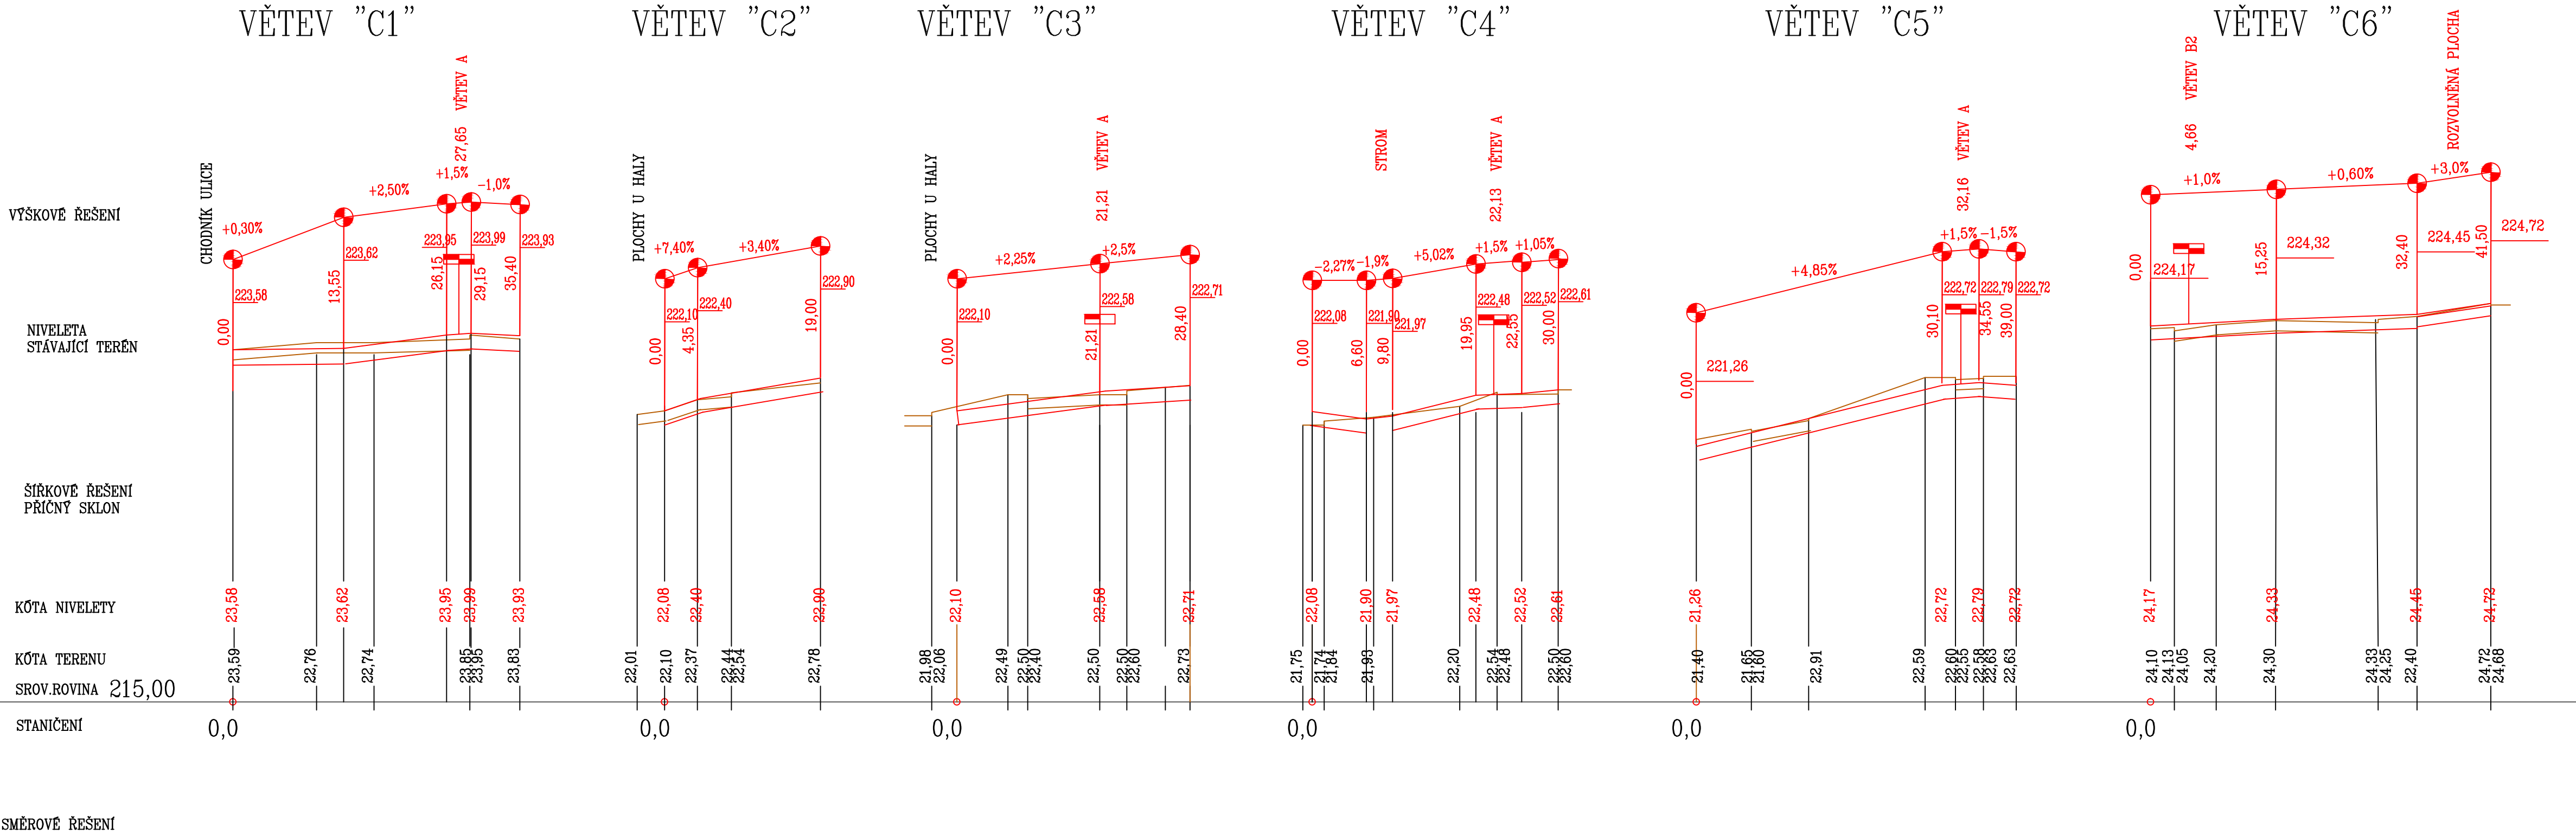

revize:

REVITALIZACE PARKU SMETANOVY SADY
V JIHLAVĚ

investor: STATUTÁRNÍ MĚSTO JIHLAVA
Masarykovo nám. 97/1, 586 01 Jihlava

zhotovitel: ING. ZDENĚK SENDLER
Wanklova 6, 602 00 Brno

zodpovědný projektant:
Ing. Petr Ambrož
Podolí 305, 664 03 Podolí

vypracoval: Ing. Petr Ambrož

stupeň PD: DOKUMENTACE PRO PROVEDENÍ STAVBY

část PD: D.2 SO 02 KOMUNIKACE A ZPEVNĚNÉ PLOCHY

paré:

datum: 02/2025

měřítka: 1: 500/100

název dokumentu:

PODÉLNÝ PROFIL- VĚTVE "C"

D.2.6