


PODROBNÁ SITUACE

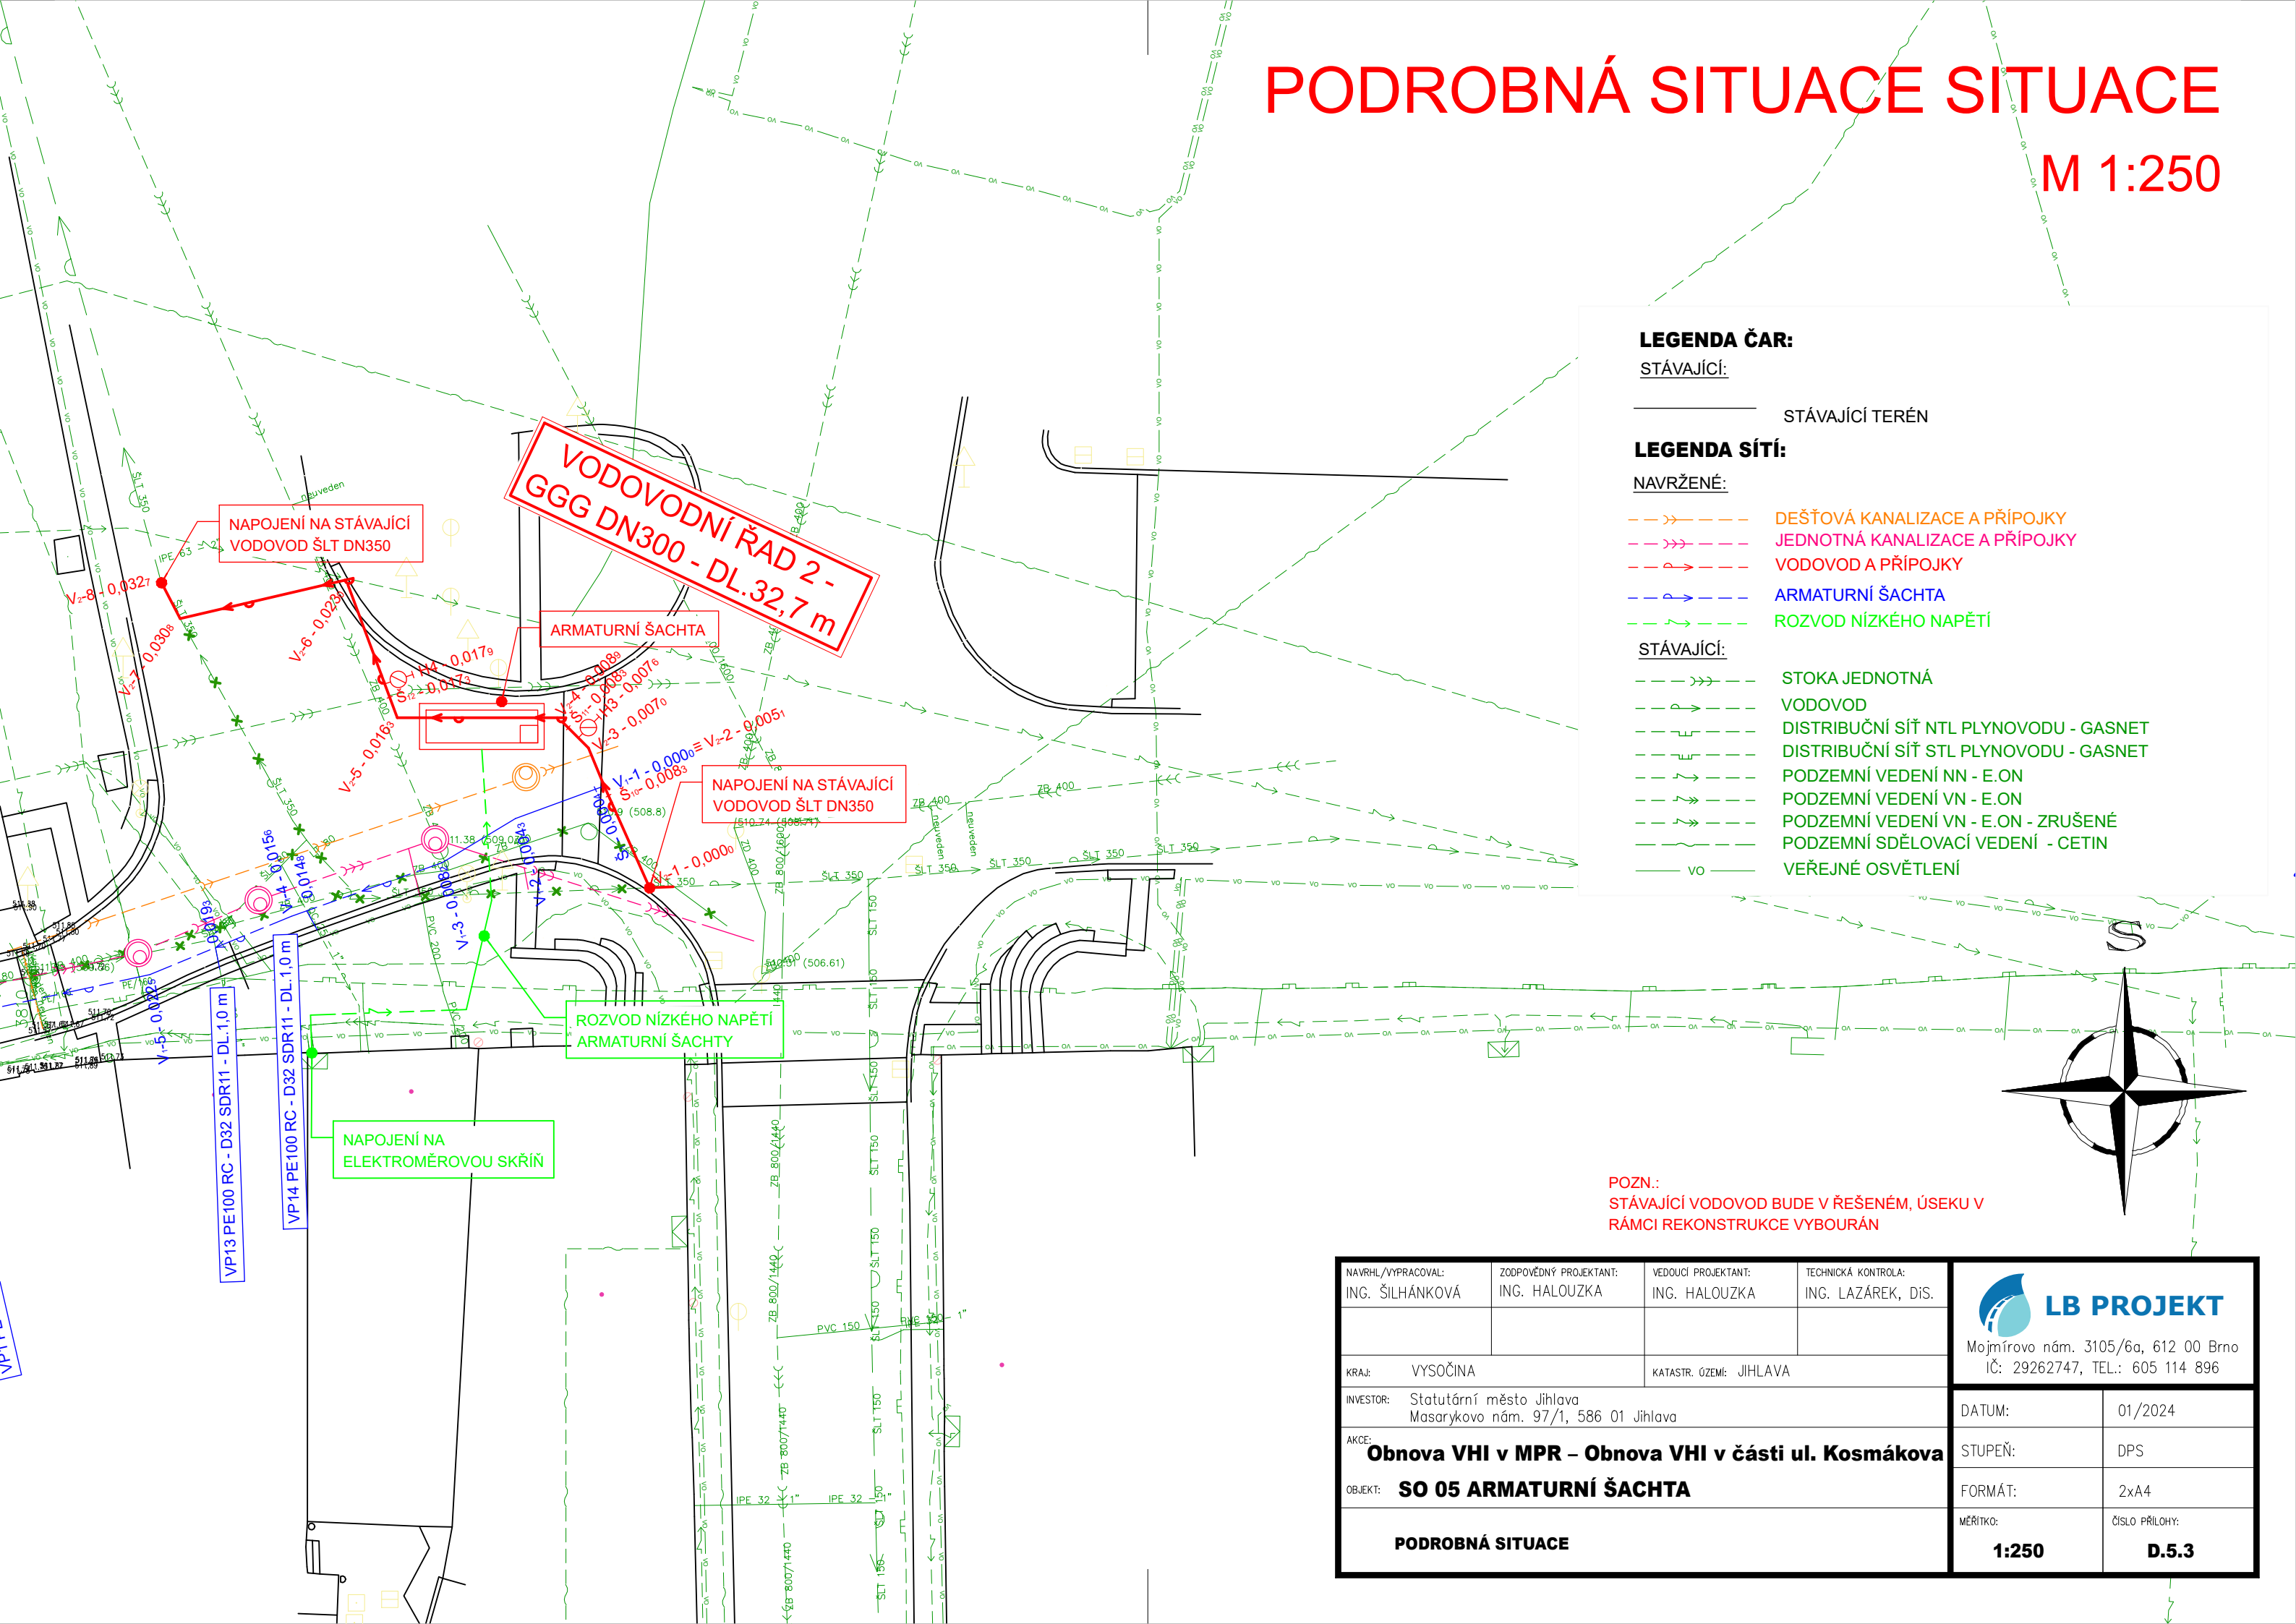

LEGENDA ČAR:

STÁVAJÍCÍ:

STÁVAJÍCÍ TERÉN

LEGENDA SÍTÍ:

NAVRŽENÉ:

— — ➞ — — — — DEŠŤOVÁ KANALIZACE A PŘÍPOJKY

— — >>> — — — JEDNOTNÁ KANALIZACE A PŘÍPOJKY

— —  — — — VODOVOD A PŘÍPOJKY

ARMATURNÍ ŠACHTA

— — ↘ — — — ROZVOD NÍZKÉHO NAPĚTÍ

STÁVAJÍCÍ:

STOKA JEDNOTNÁ

VODOVOD

DISTRIBUČNÍ SÍŤ NTL PLYNOVODU - GASNET

DISTRIBUČNÍ SÍŤ STL PLYNOVODU - GASNET

PODZEMNÍ VEDENÍ NN - E.ON

PODZEMNÍ VEDENÍ VN - E.ON


PODZEMNÍ VEDENÍ VN - E.ON - ZRUŠENÉ

PODZEMNÍ SDĚLOVACÍ VEDENÍ - CETIN

VEŘEJNÉ OSVĚTLENÍ

POZN.:

STÁVAJÍCÍ VODOVOD BUDE V ŘEŠENÉM, ÚSEKU V
RÁMCI REKONSTRUKCE VYBOURÁN

NAVRHL/VYPRACOVAL: ING. ŠILHÁNKOVÁ		ZODPOVĚDNÝ PROJEKTANT: ING. HALOUZKA	VEDOUcí PROJEKTANT: ING. HALOUZKA	TECHNICKÁ KONTROLA: ING. LAZÁREK, DIS.	<div>LB PROJEKT</div> <div>Mojmírovo nám. 3105/6a, 612 00 Brno IČ: 29262747, TEL.: 605 114 896</div>
KRAJ: VYSOČINA		KATASTR. ÚZEMÍ: JIHLAVA			
INVESTOR: Statutární město Jihlava Masarykovo nám. 97/1, 586 01 Jihlava					DATUM: 01/2024
AKCE: Obnova VHI v MPR – Obnova VHI v části ul. Kosmákova					STUPEŇ: DPS
OBJEKT: SO 05 ARMATURNÍ ŠACHTA					FORMÁT: 2xA4
PODROBNÁ SITUACE					MEŘÍTKO: 1:250 ČÍSLO PŘÍLOHY: D.5.3