
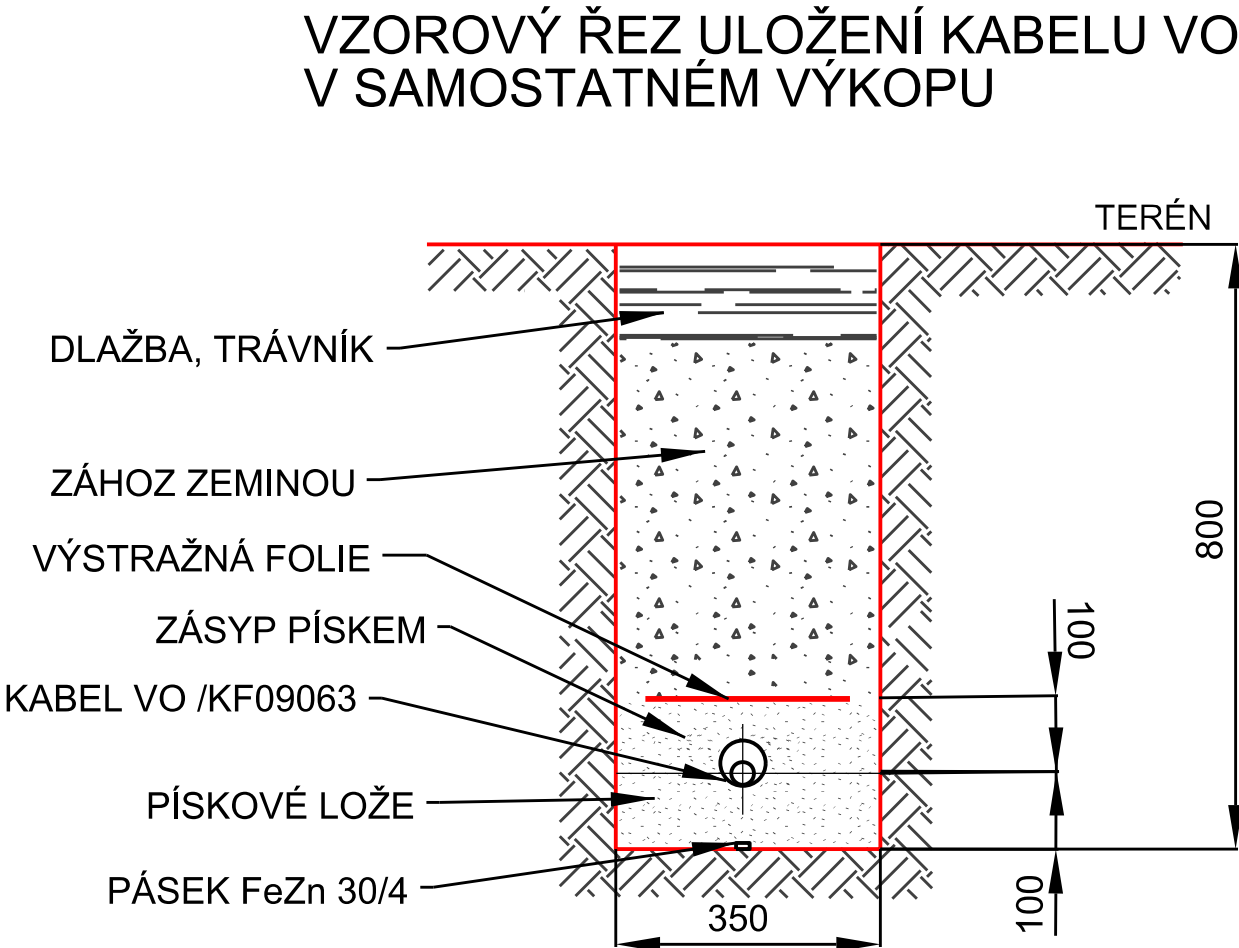
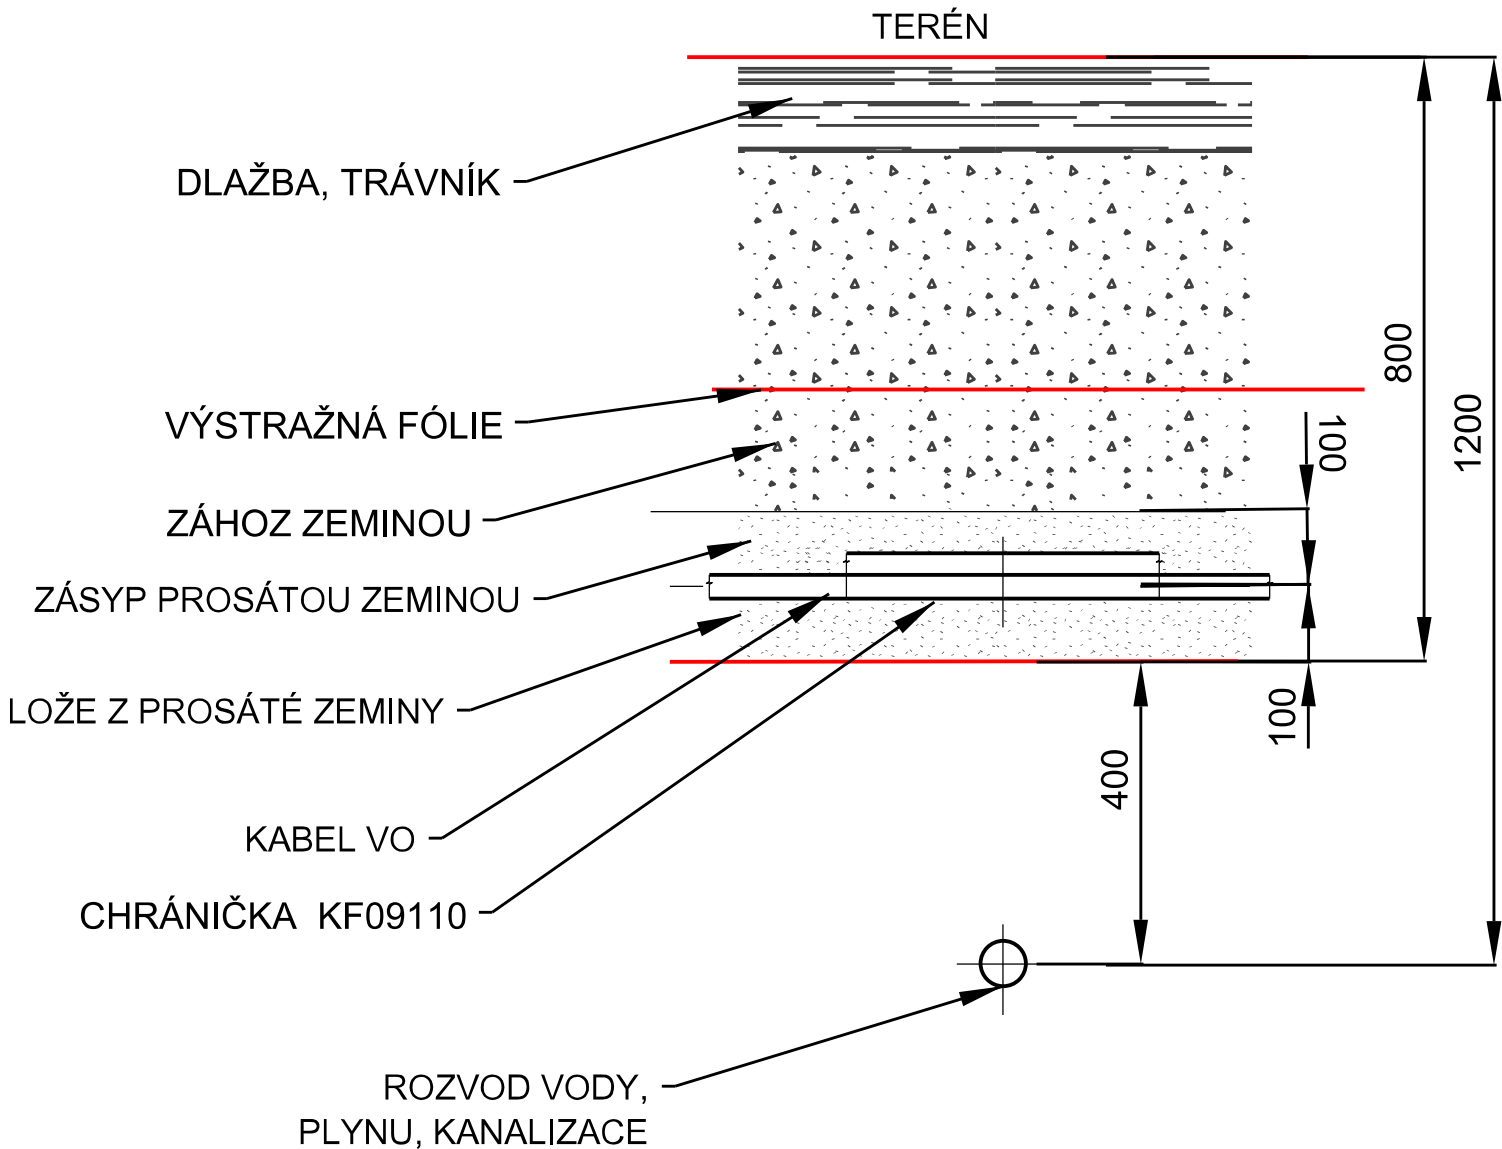
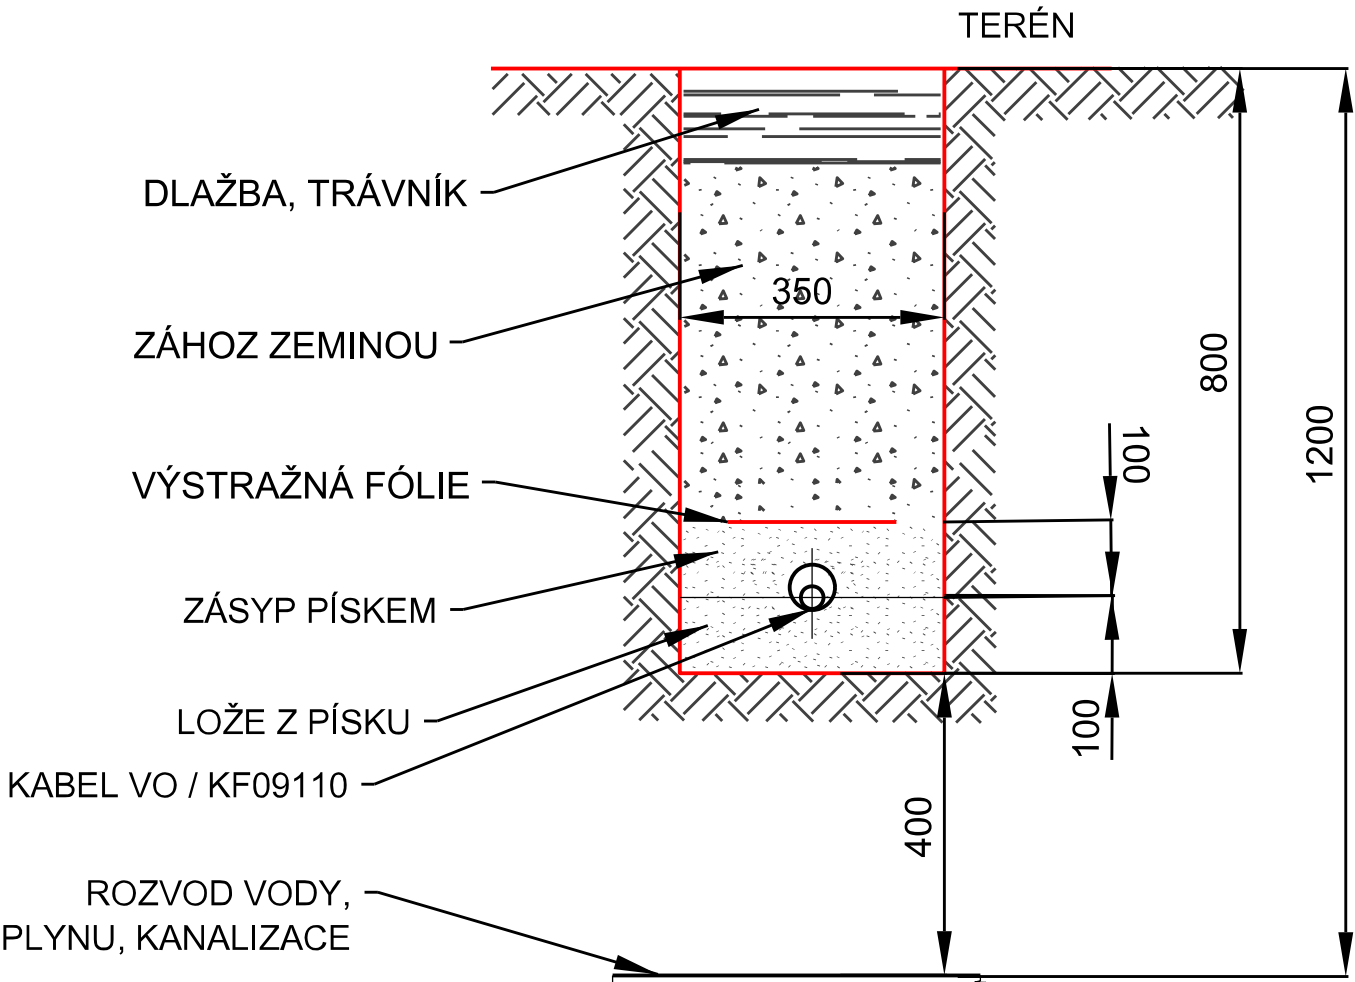
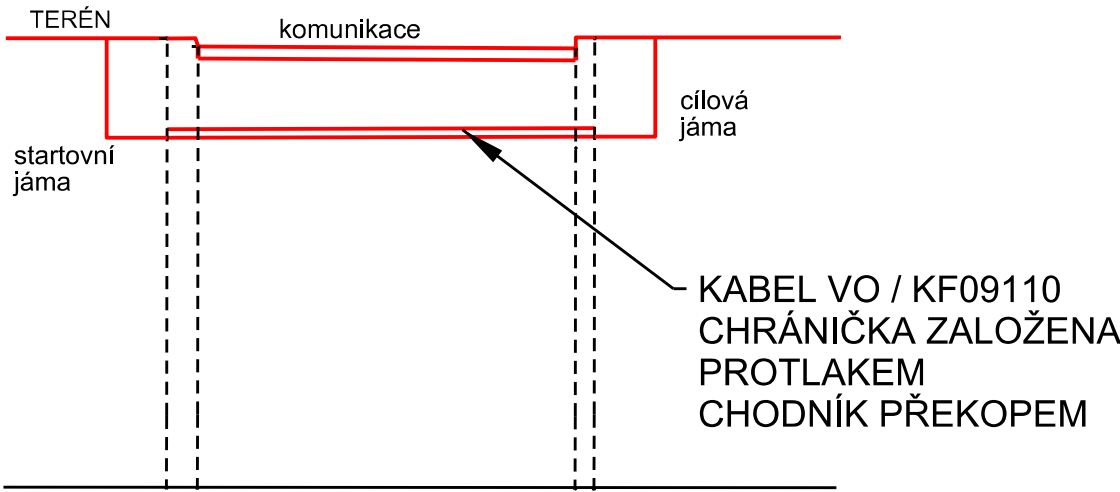


VZOROVÝ ŘEZ KŘÍŽENÍ KABELU VO
S VODOVODNÍM A PLYNOVODNÍM POTRUBÍM
NEBO KANALIZACÍ

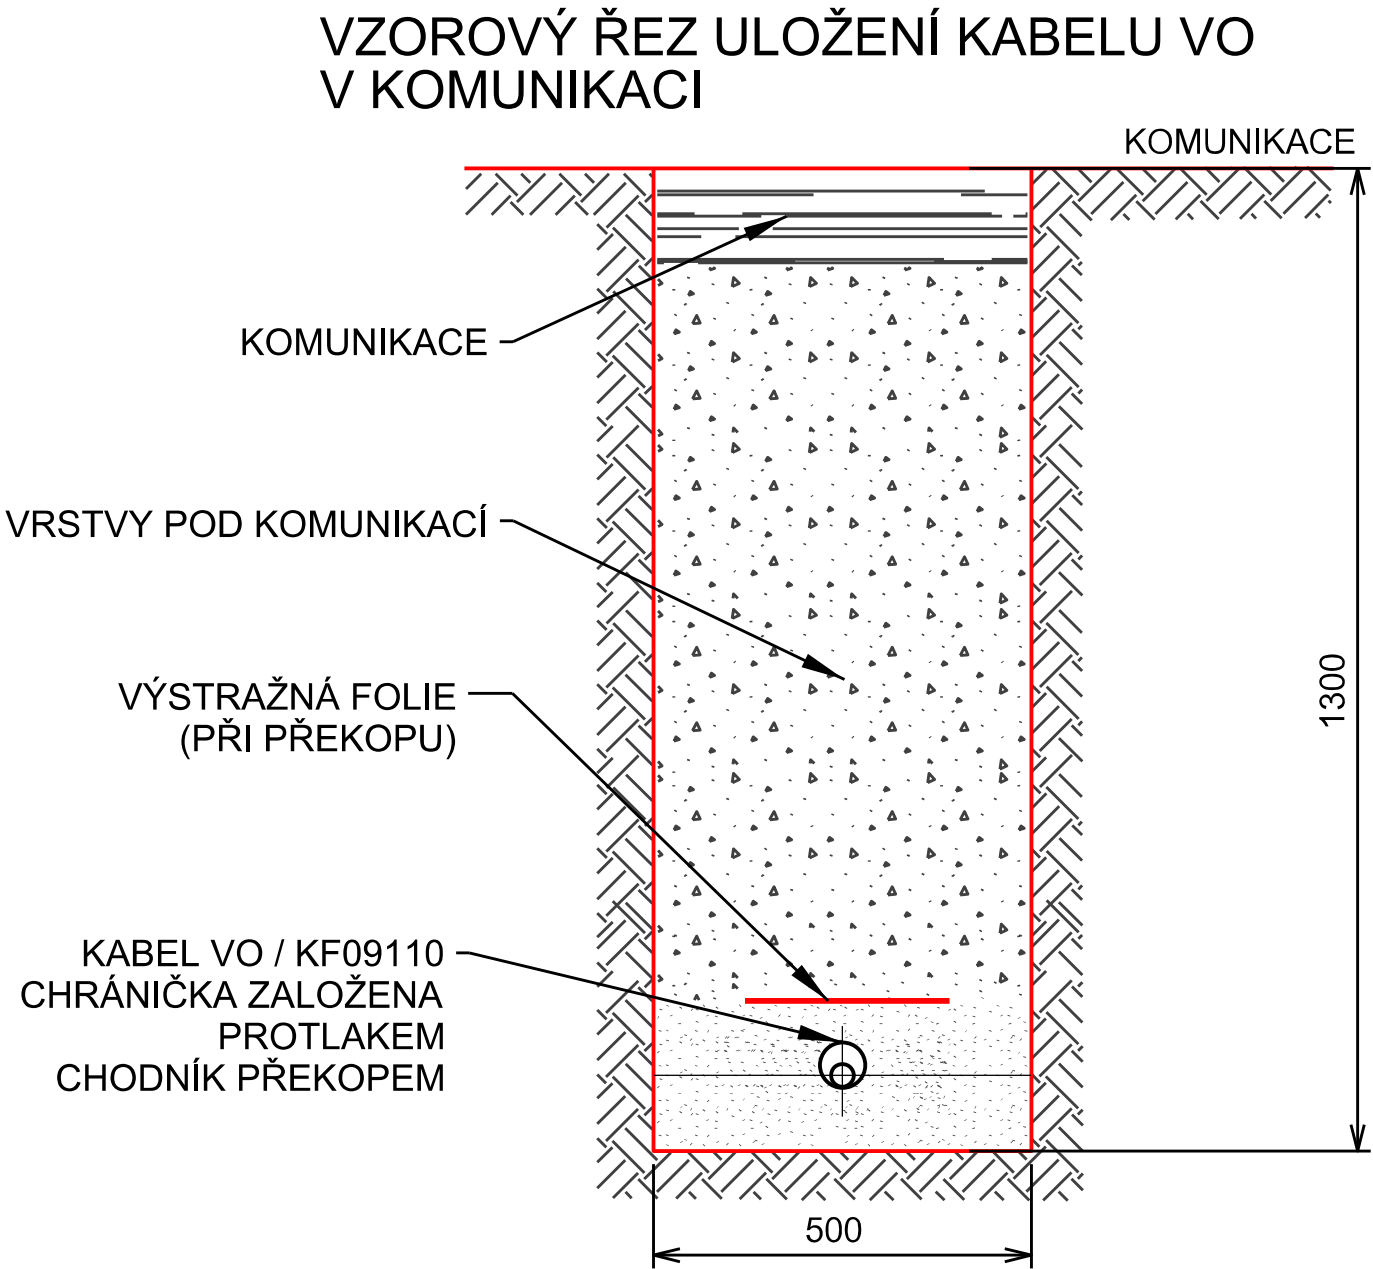

Zodp. proj.:	Ing. Zbyněk Pecina	Ing. Zbyněk Pecina
Akce :	Úprava VO v parku za OD, Jihlava	Projektování el. zařízení Fügnerova 8, Jihlava mobil: 608 76 95 44 mail: zbyndapecina@seznam.cz
Investor:	Statutární město Jihlava, Masarykovo nám. 97/1, Jihlava	Stupeň: DpPS
Výkres :	VZOROVÉ ŘEZY ULOŽENÍ KABELU VO	Datum: říjen 2024
		Formát: 6xA4
		Číslo zakázky: a772024
		Měřítko : 1:20
		Kopie č.: Výkres č.: D.1