
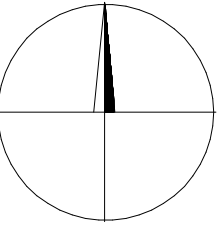


Zaměření polohopisu a výškopisu v oblasti Hájenka KÚ Brtnice, Černé Lesy

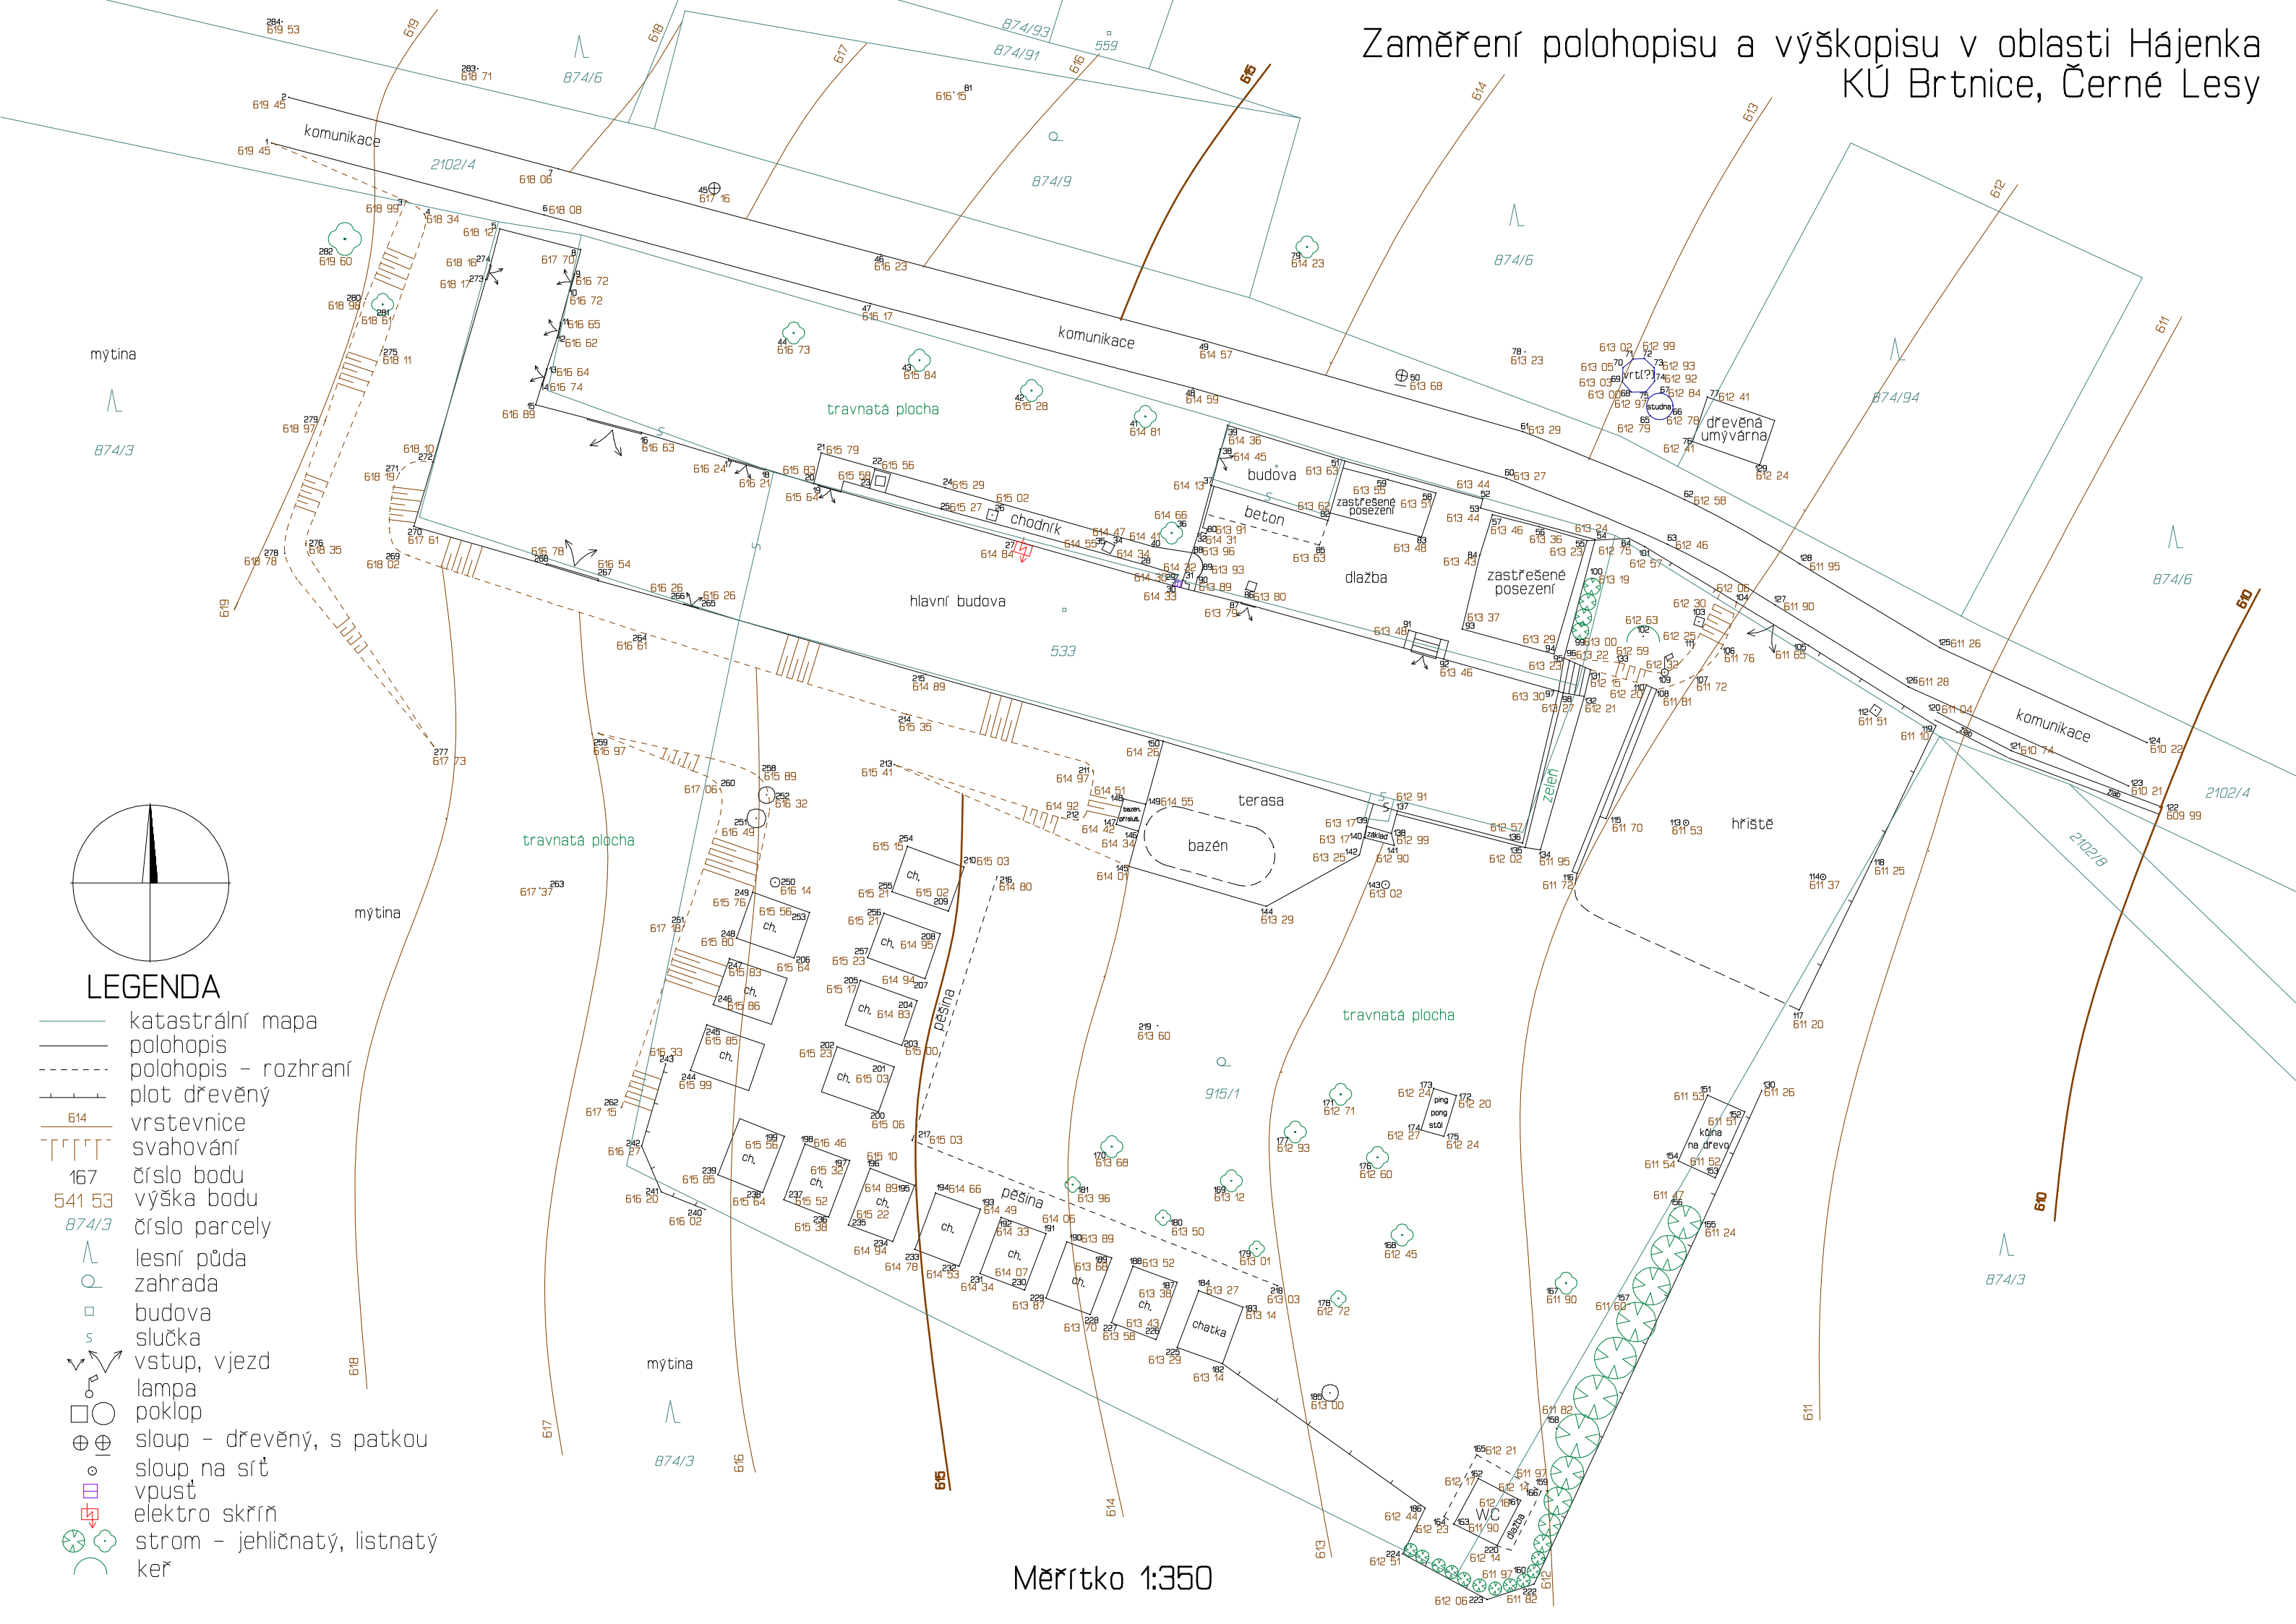

LEGENDA

- katastrální mapa
- polohopis
- - - polohopis - rozhraní
- plot dřevěný
- 614 vrstevnice
- 167 svahování
- 541 53 číslo bodu
- 874/3 výška bodu
- 874/3 číslo parcely
- lesní půda
- zahrada
- budova
- slučka
- vstup, vjezd
- lampa
- poklop
- sloup - dřevěný, s patkou
- sloup na sřt
- vpust
- elektro skřín
- strom - jehličnatý, listnatý
- keř

Měřítko 1:350